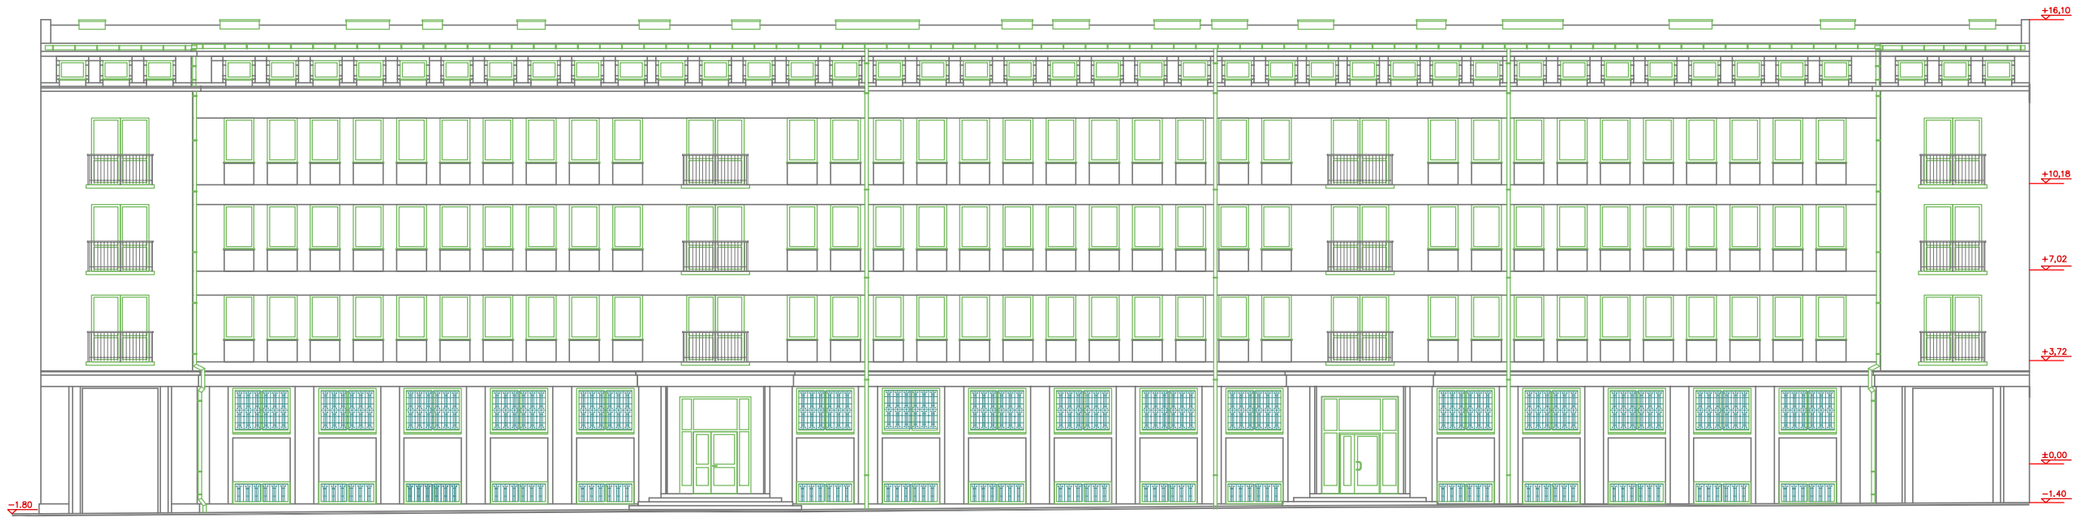

ELEWACJA PÓŁNOCNA 1:100

ELEWACJA WSCHODNIA 1:100

ELEWACJA POŁUDNIOWA 1:100

ELEWACJA ZACHODNIA 1:100

G L O B A L Albert Dragan
ul. Ponikwodzka 28, 20-135 Lublin, ☎ +48 516 126 333
instalatory@tlen.pl, www.globalprojekty.pl

PRZEBUDOWA, ROZBUDOWA I REMONT
BUDYNKU PROKURATURY
PRZY UL. OKOPOWEJ 2A W LUBLINIE

INWESTOR	PROKURATUR REGIONALNA W LUBLINIE UL. OKOPOWA 2A 20-950 LUBLIN

RYSUNEK	SKALA	NR RYS.
ELEWACJE	1:150	3

FUNKCJA	SPECJALNOŚĆ, IMIĘ I NAZWISKO	NR UPRAWNIEŃ	DATA	PODPIS
PROJEKTOWAŁ	mgr inż.arch.Marek Podolak	425/Lb/2001	VI 2024	

OPRACOWANIE CHRONIONE USTAWĄ O PRAWIE AUTORSKIM I PRAWACH POKREWNYCH
(DZ.U. NR 24/94 POZ. 83 Z DNIA 4 LUTEGO 1994R.) Z PÓŹNIEJSZYMI ZMIANAMI