


## SZCZEGÓŁ ROZWIĄZANIA SŁUPKA S3

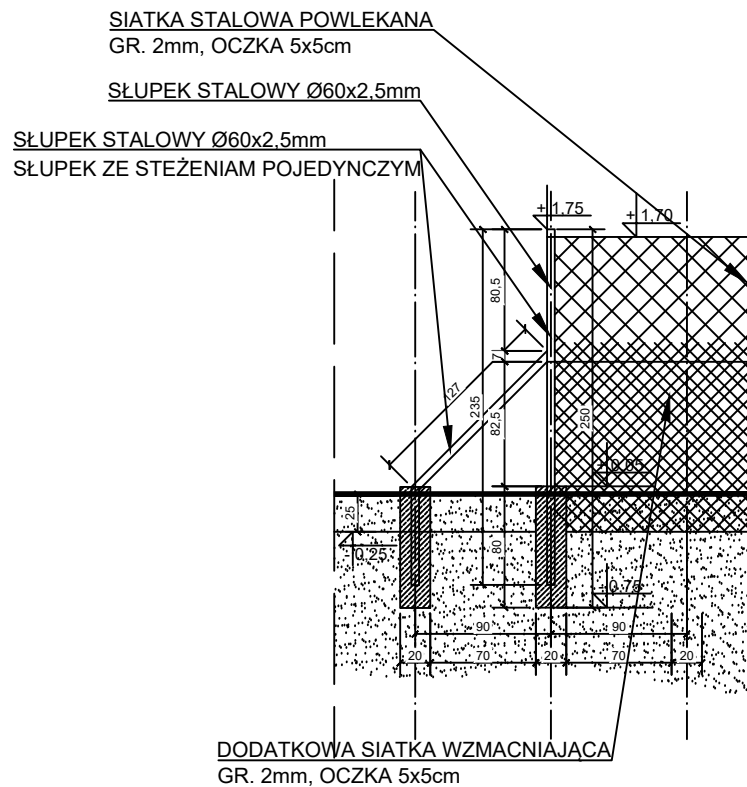

Jednostka projektowa:			
PRACOWNIA ARCHITEKTONICZNA KATARZYNA KUCZKOWSKA 55-100 Trzebnica, ul. Obrońców Pokoju 5a, tel. 883 143 829			
Obiekt: BUDOWA OGRODZENIA CZĘŚCI ARBORETUM LEŚNEGO BANKU GENÓW W KOSTRZYCY			
Lokalizacja: dz. nr 659/39, obręb 0004 Miłków, jed. ewid. 020608_2 gmina Podgórzyn			
Stadium: PROJEKT WYKONAWCZY			
Inwestor: Lasy Państwowe - Leśny Bank Genów w Kostrzycy 58-535 Miłków nr 300			
Projektant:	Branża:	Numer uprawnień:	Podpis:
mgr inż. arch. Katarzyna Kuczowska	architektoniczna	62/DSOKK/2019	
Branża: BUDOWLANA		Data: luty 2022	Skala: 1:50
Temat rysunku: SZCZEGÓŁ ROZWIĄZANIA SŁUPKA S3		Stadium projektu: PW	Numer rysunku: K3