


GABINET KIEROWNIKA DS

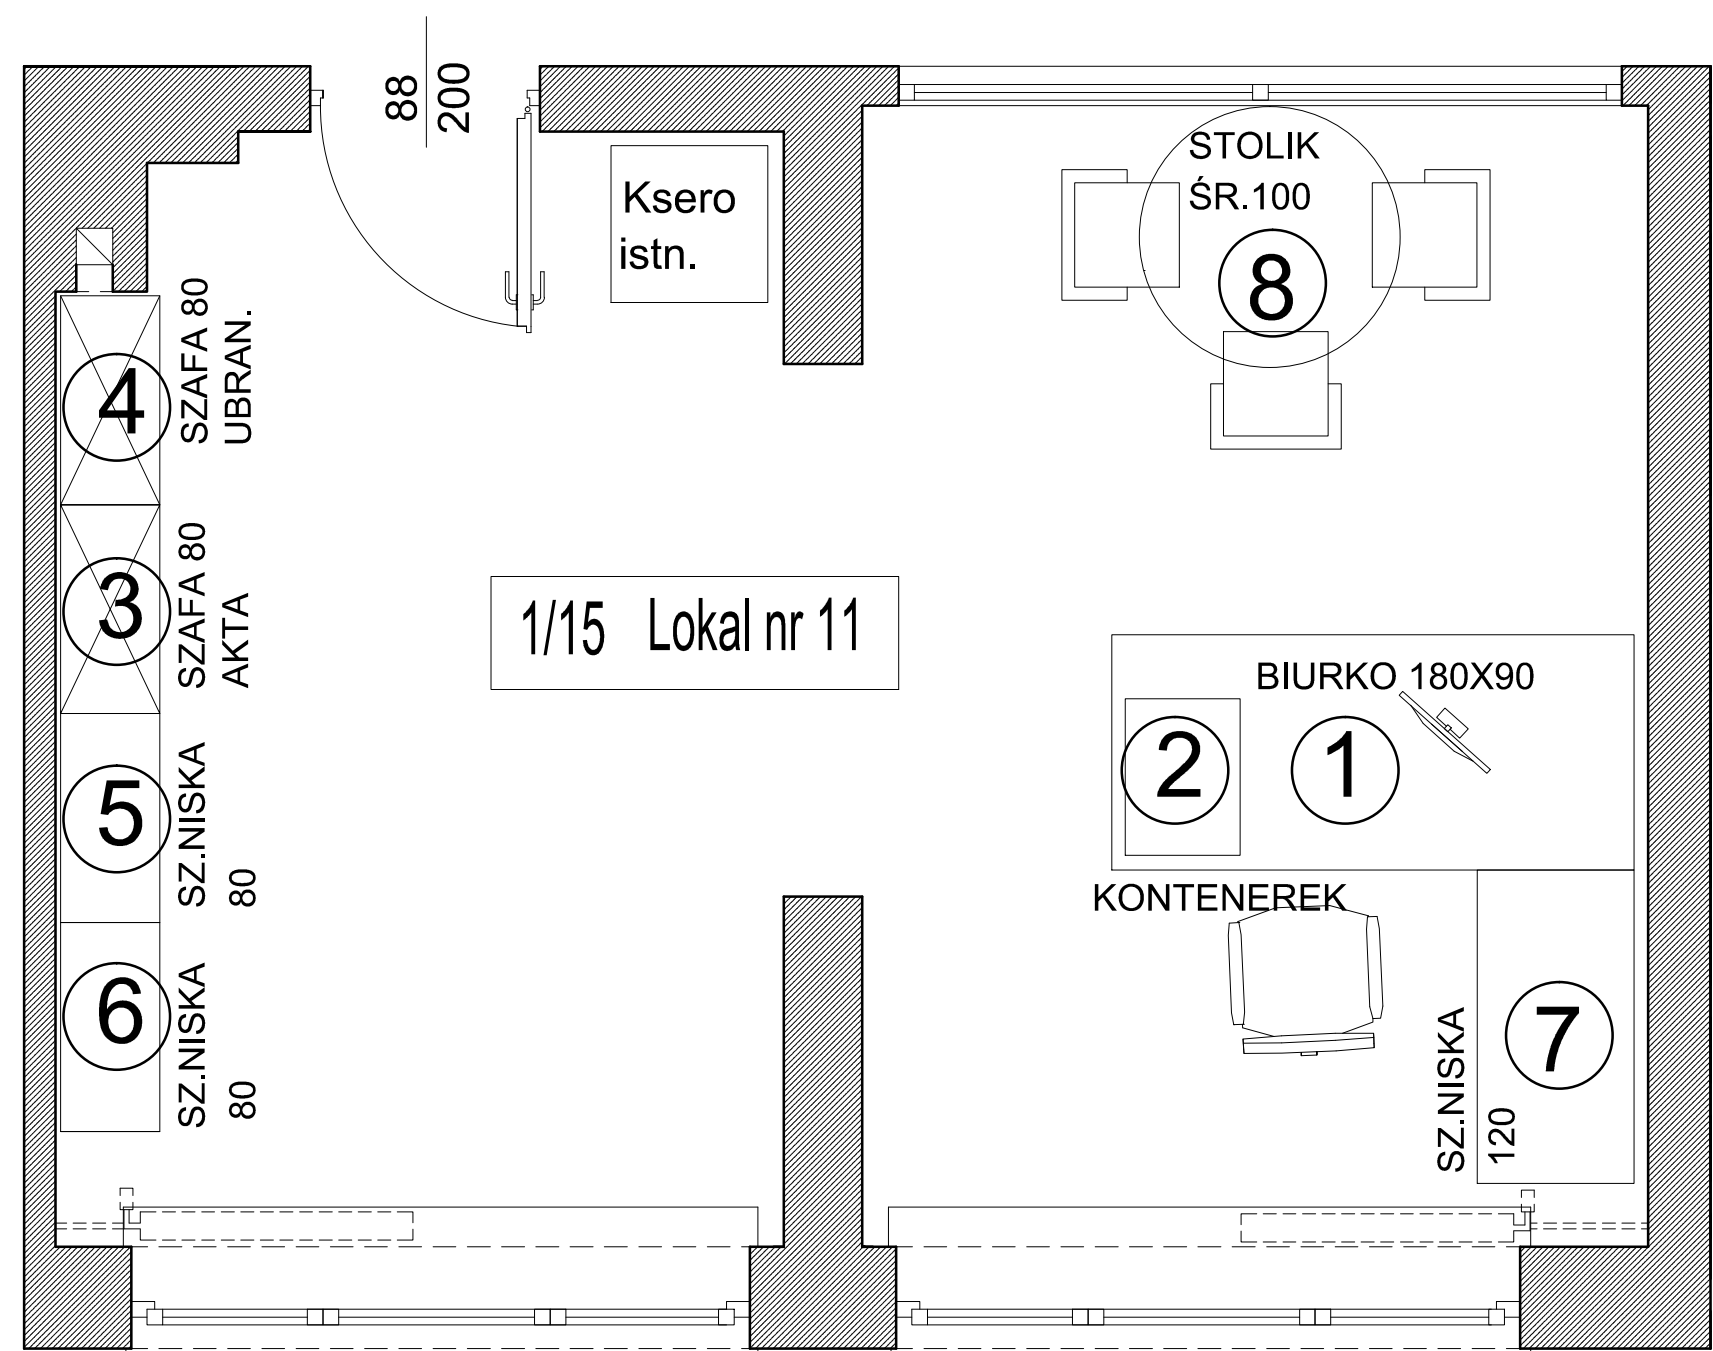

WYKAZ MEBLI		
L.P.	NAZWA	WYM. / cm
1	BIURKO GABINETOWE	180x90x75
2	KONTENETEK Z SZUFL.+ZAMEK	44x60x60
3	SZAFA NA SEGREGAT.+ZAMEK	80x38x200
4	SZAFA UBRANIOWA+ZAMEK	80x38x200
5	SZAFKA NISKA DRZWIOWA	80x60x120
6	SZAFKA NISKA NA SEGREGAT.	80x60x120
7	SZAFKA NISKA NA SEGREGAT.	120x60x60
8	STOLIK + NOGA STAL	śr.100, h-75

MEBLE :
FRONTY i KORPUSY - Płyta laminowana w kolorze TABAK
UCHWYT- Prosty , czarny mat

PRACOWNIA PROJEKTOWA		Architekt Jowita Pietraszkiewicz
tel. 601 312 620		ul. Narutowicza 10 a Suwałki
Temat:	ROBOTY REMONTOWE W BUDYNKU ADMINISTRACYJNYM	
Adres:	ul. Pułaskiego 73 w Suwałkach	SKALA b/s
Rysunek:	MEBLE GABINET KIEROWNIKA DS	DATA 12.2020
Projektant:	mgr inż. arch. Jowita Pietraszkiewicz	upr. bud. upr. 2/2006/WM
		NR RYS. M4