




Ścieżce poboczna i środkowa jezdni

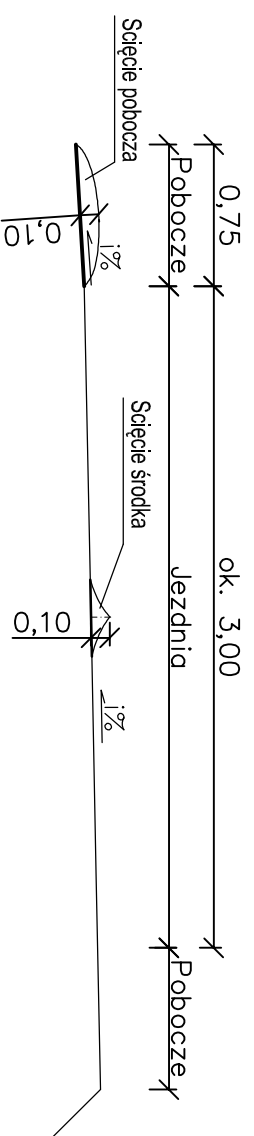


Wykonanie koryta oraz podbudowy z kruszywa łamanego

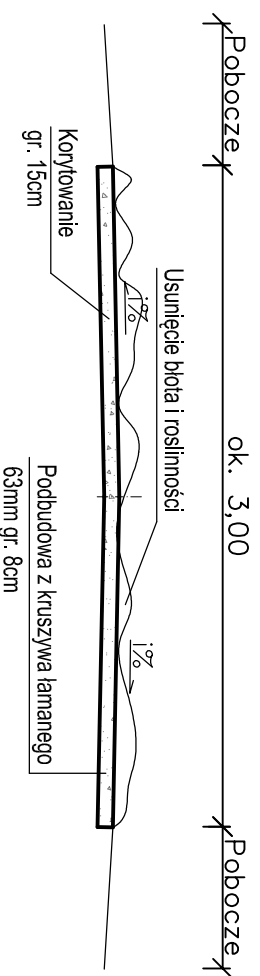


Wykonanie uzupełnienia nawierzchni z kruszywa łamanego

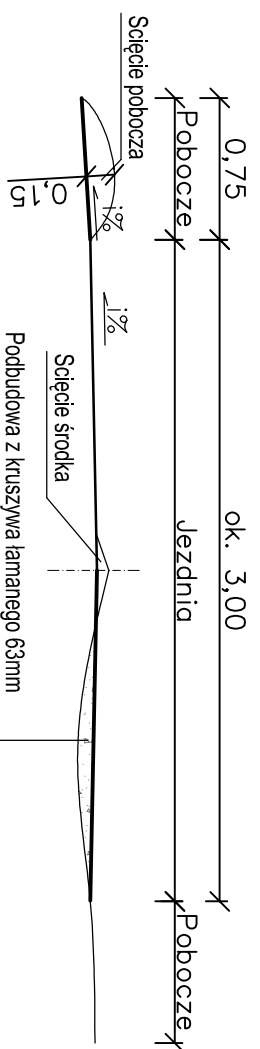


Odbudowa konstrukcji drogi

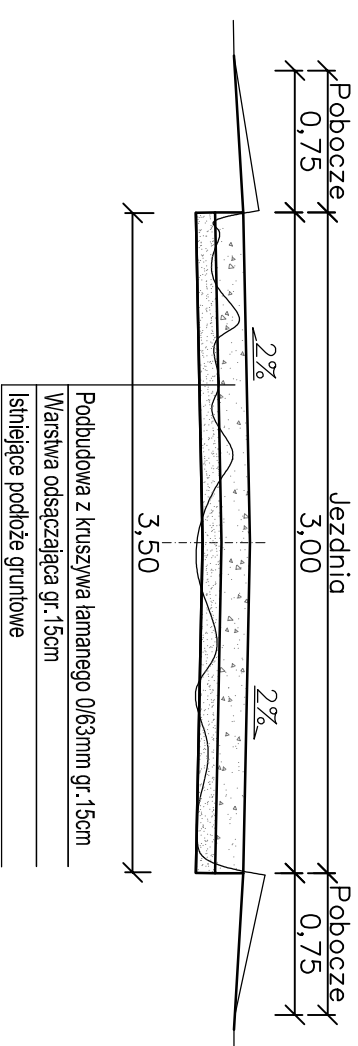

Wykonanie uzupełnienia nawierzchni z kruszywa łamanego

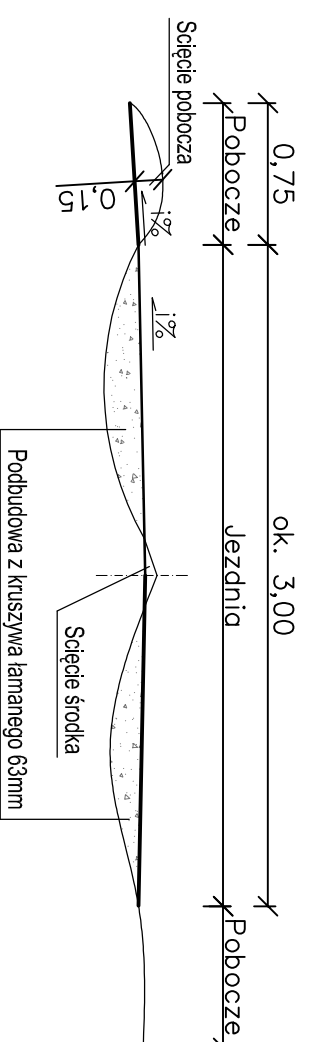

Inwestor:		Nadleśnictwo Henryków, ul. Polna 5, 57-210 Henryków	
Wykonawca		 PBI SEBASTIAN WILCZYŃSKI ul. Witoszowa 10B/3, 55-080 Smolec, NIP: 886-144-91-83 tel. +48 660 228 225, e-mail: sebastian.pbiwilczyński@wp.pl	
Obiekt budowlany	Remonty	Data: 09.2022	
Opracowanie	Drogi	Stadium: Proj. wyk.	
Tytuł rysunku	Przekroje konstrukcyjne	Branża: Drogi	
Stanowisko	Imię i nazwisko - nr uprawnień	Podpis	
Projektant	mgr inż. Wilczyński Sebastian - 225/DOŚ/08	Skala: 1:40	
		Nr rys.: 1	