
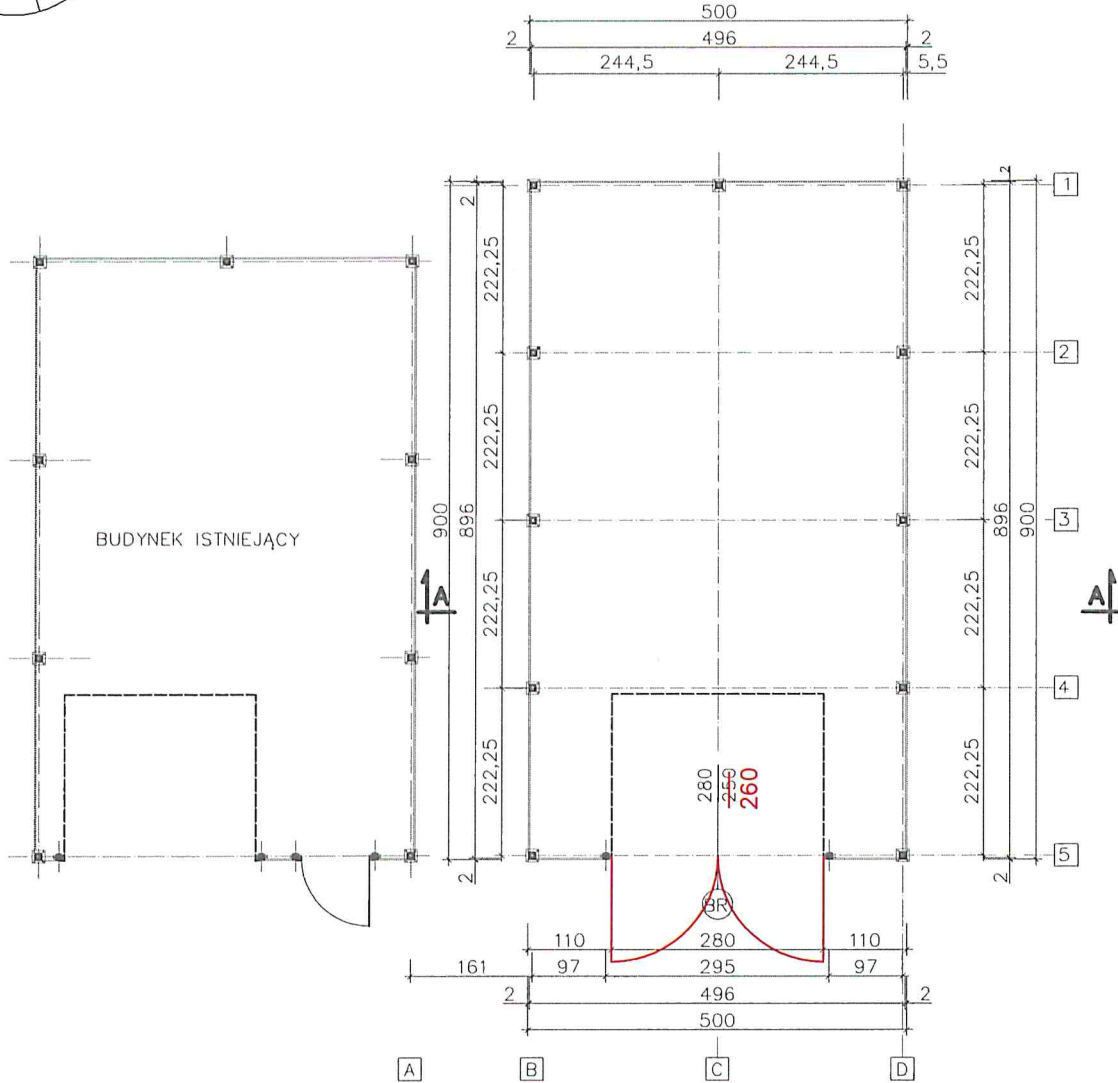


RZUT PRZYZIEMIA

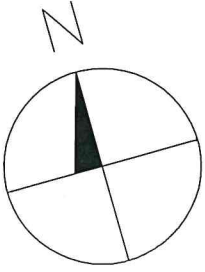

Wprowadzone zmiany, zaznaczone kolorem czerwonym, w odniesieniu do zatwierdzonego projektu budowlanego kwalifikuję jako nieistotne odstępnie od zatwierdzonego projektu budowlanego – według art. 36a, Prawa Budowlanego. 07.10.2024r.

Regulski
mgr inż. Roman Regulski
upr. bud. do projektowania i kierowania robotami budowlanymi bez ograniczeń w specjalności konstrukcyjno-budowlanej nr ewid. PDK/0219/PWOK/19
oraz do projektowania i kierowania robotami w ograniczonym zakresie w specjalności architektonicznej nr ewid. 389/SWOKK/2021

Pan inżynier sp. z o.o.		Tarnobrzeg, 39-400 ul. Moniuszki 20 r.regulski@gmail.com tel. 502 966 288	
Temat	Budowa budynku gospodarczego – magazynu sprzętu pływającego		
Inwestor	Komenda Wojewódzka Państwowej Straży Rybackiej w Rzeszowie, ul. Grunwaldzka 15, 39-959 Rzeszów		
Rysunek	RZUT PRZYZIEMIA		Nr rys. A-1 Skala 1:100 Podpis
Projektant	Imię i nazwisko mgr inż. Roman Regulski	Uprawnienia PDK/0219/PWOK/19 389/SWOKK/2021	Data 03.2024 <i>Regulski</i>