Belka schodowa BS-1 24x35 szt.1

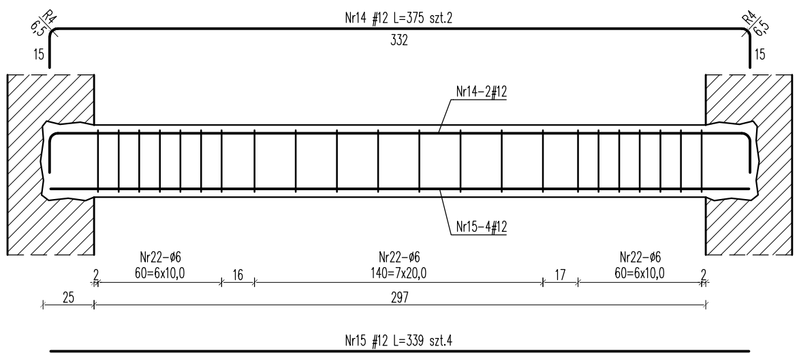

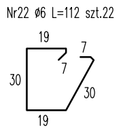

Belka schodowa BS-2 24x50* szt.1

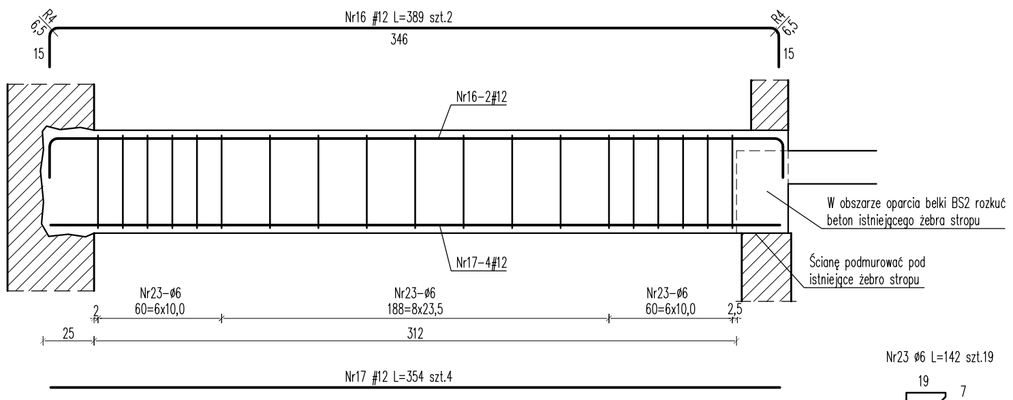

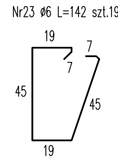

*UWAGA: Wysokość belki BS2 zweryfikować na budowie.
Wysokość belki powinna być równa wysokości istniejącego żebra stropu powiększonej w górę o 10cm (h1 + 10cm).

Belka schodowa BS-3 24x35 szt.1

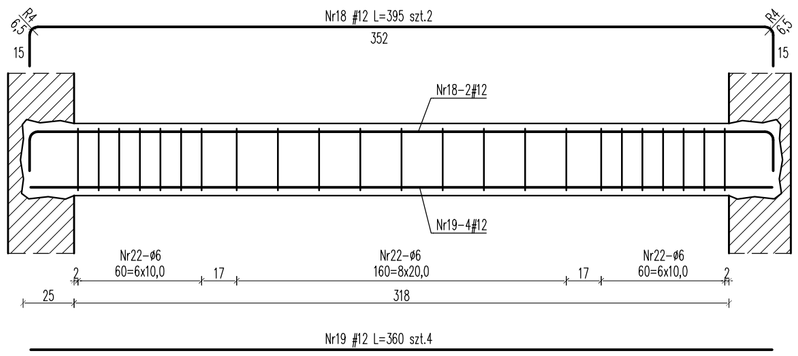

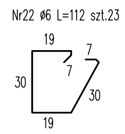

Belka schodowa BS-4 24x47** szt.1

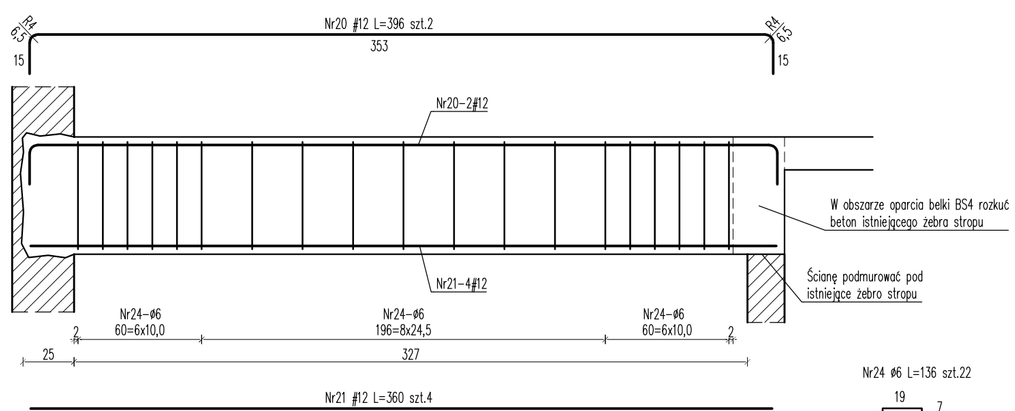

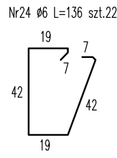

**UWAGA: Wysokość belki BS4 zweryfikować na budowie.
Wysokość belki powinna być równa wysokości h2 istniejącego żebra stropu.

Schody żelbetowe wewnętrzne

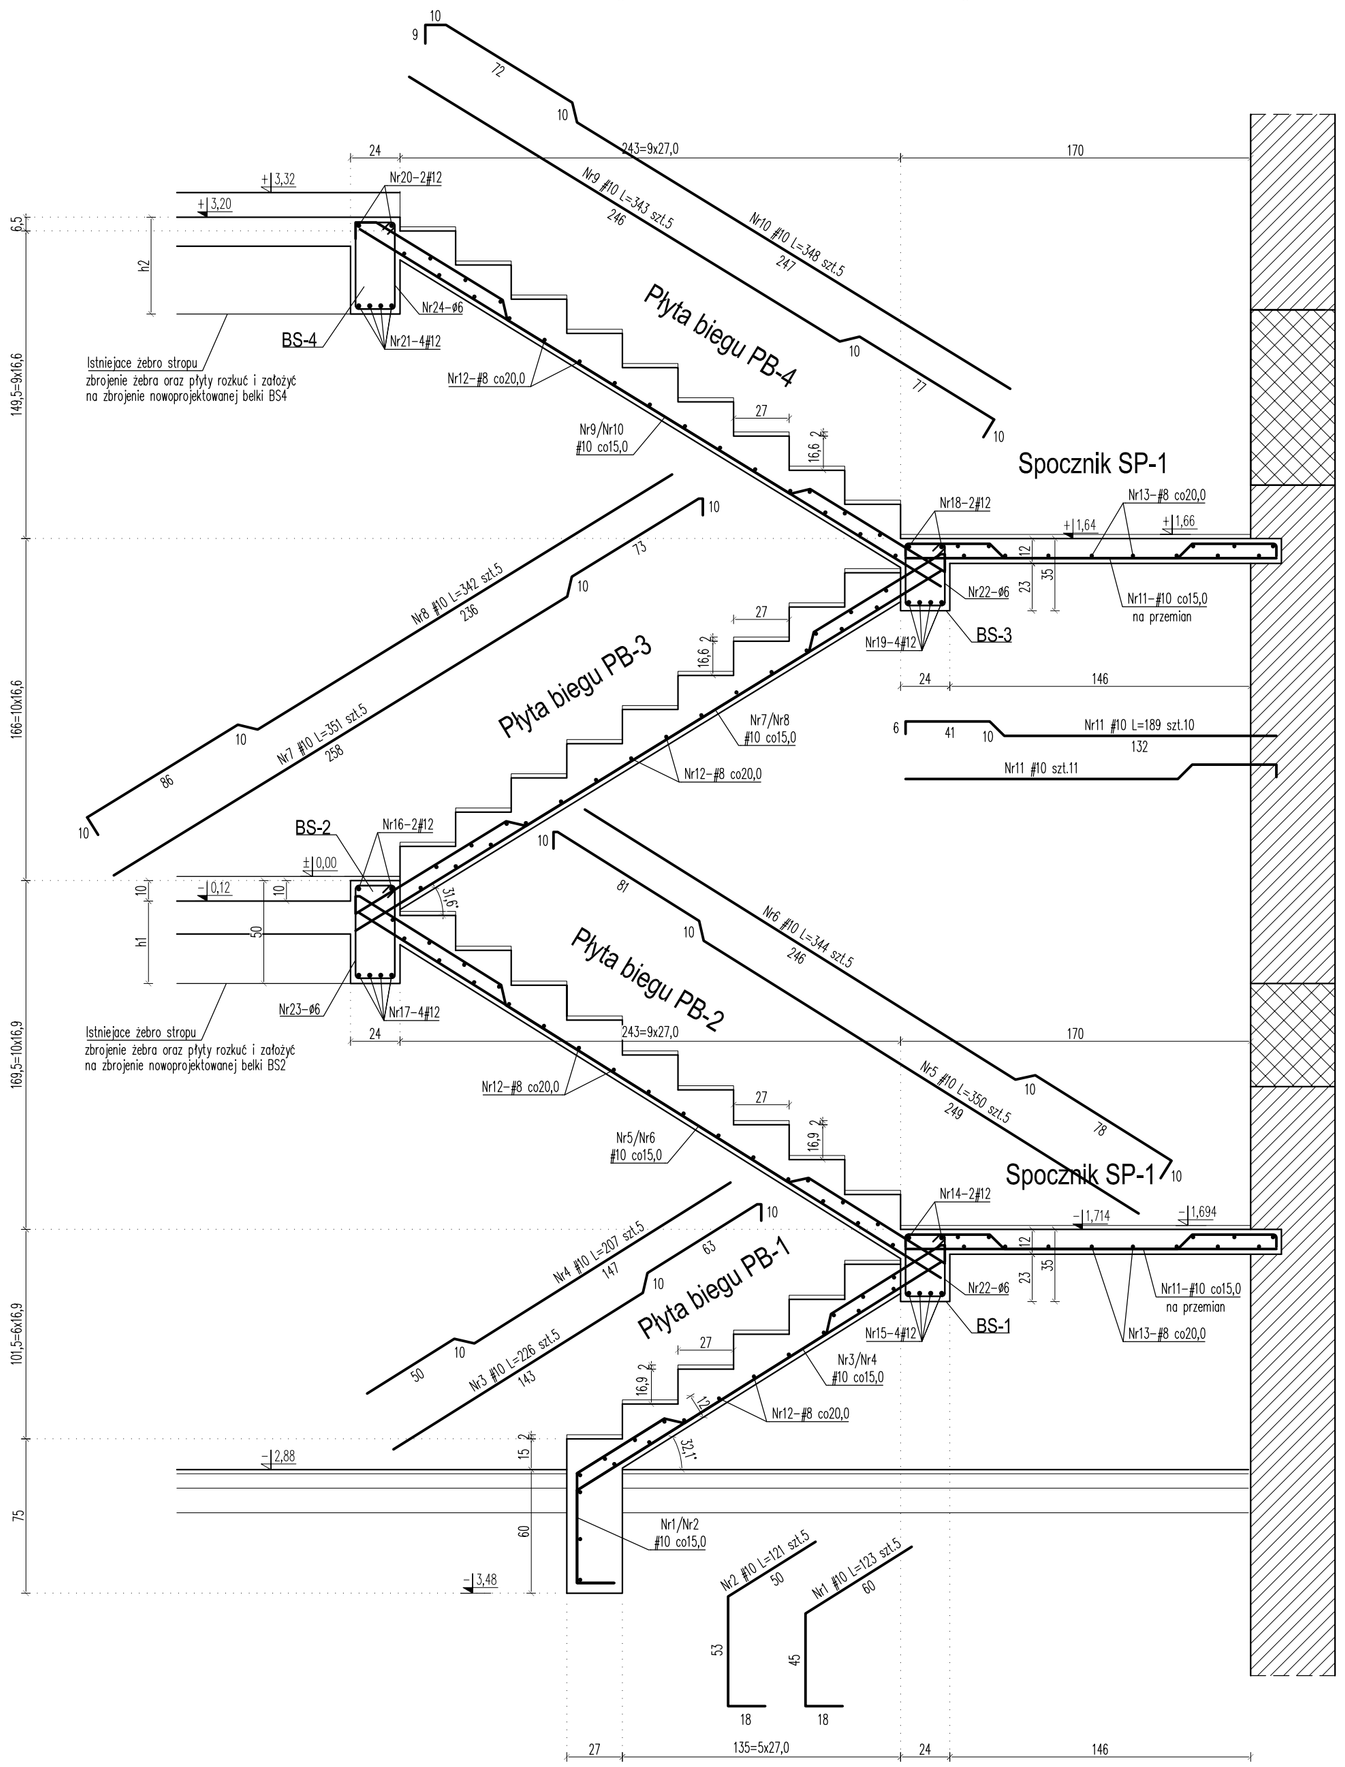

MATERIAŁ:

- BETON B20
- STAL # A-IIIN (Rb500W)
- STAL ø A-0 (StOS)

Wszystkie wymiary należy sprawdzić w naturze

BIURO PROJEKTÓW
I USŁUG INWESTYCYJNYCH
Łódź, ul. Wólczańska 27
tel. (042) 632-36-29
FILAR s.c.

Inwestor:	Łódzki Urząd Wojewódzki w Łodzi				
Adres:	Łódź, ul. Piotrkowska 104				
Temat:	PRZEBUDOWA I ROZBUDOWA BUDYNKU MAGAZYNOWEGO ZE ZMIANĄ SPOSOBU UŻYTKOWANIA NA WOJEWÓDZKI MAGAZYN PRZECIWPOWODZIOWY				
Adres:	Łódź, ul. Łąkowa 40, dz. 121/22, obr. P-20				
Tytuł rysunku:	SCHODY ŻELBETOWE WEWNETRZNE			Data:	listopad 2019
Faza:	Projekt budowlany			Skala:	1:25
Branża:	Konstrukcja				
Projektanci:	mgr inż. Maciej Wieczorek	Sprawdzenia: 67/91/Wł.	Podpis:	Rewizja:	00
				Data:	--
Asystenci:	mgr inż. Łukasz Dudek	Sprawdzenia:	Podpis:	Symbol rysunku:	K
Projektanci sprawdzający:	mgr inż. Robert Gurdziołek	Sprawdzenia: LOD/0463/PWOK/07	Podpis:	Numer rysunku:	013