


# PRZEKRÓJ KONSTRUKCYJNY NA ŁUKU

## SKALA 1 : 50

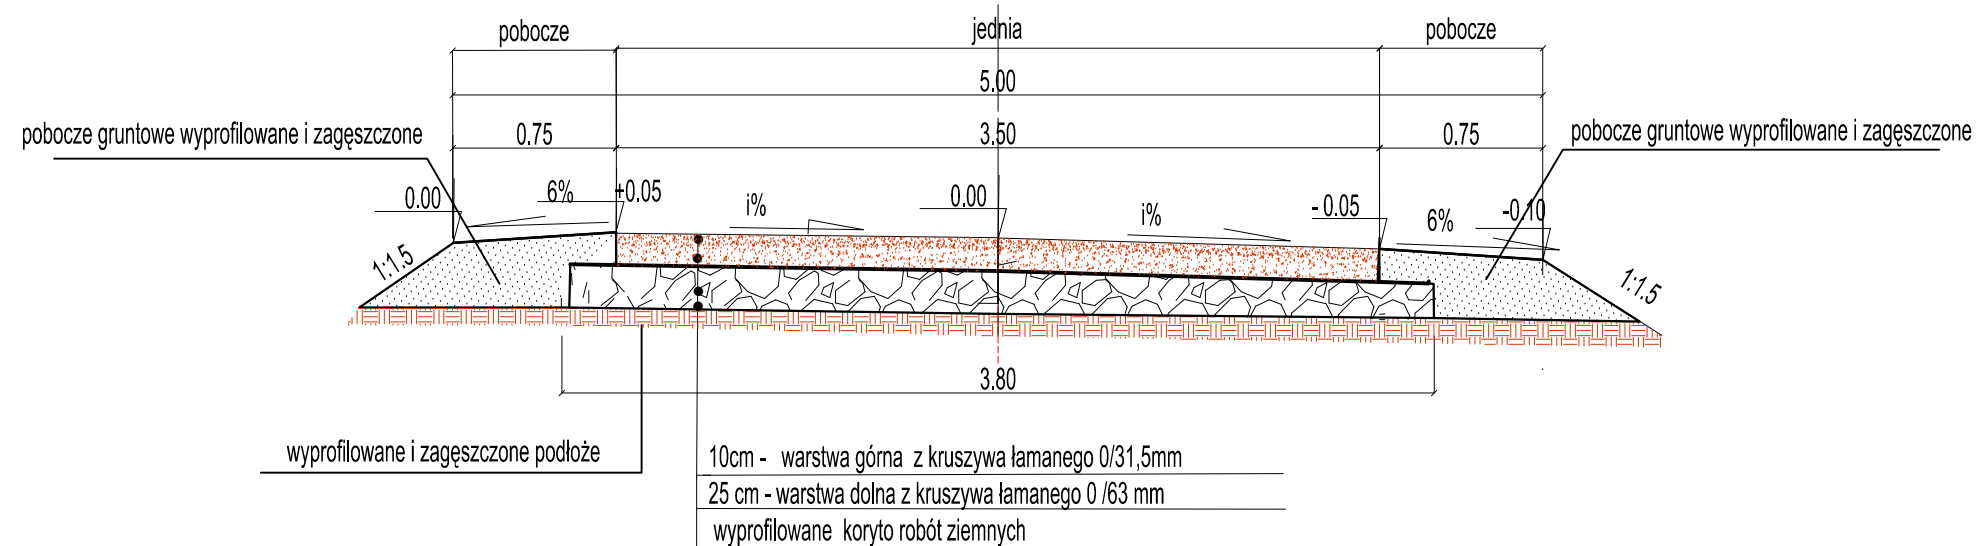

Inwestor Skarb Państwa Państwowe Gospodarstwo Leśne Lasy Państwowe Nadleśnictwo Strzelce, ul. Grabowiecka 20a, 22-500 Hrubieszów				
Temat zadania <b>PRZEBUDOWA DROGI LEŚNEJ NR 0204W LEŚNICTWIE JAROSŁAWIEC GMINA UCHANIE</b>				
Temat rysunku <b>PRZEKRÓJ KONSTRUKCYJNY NA ŁUKU</b>				
Branża	Stadium	Data	Skala	Nr rysunku
DRGOWA	PB	05.2022	1:50	7
Autorzy	Imię i nazwisko	Podpis	Nr uprawnień	Branża
Projektant:	Henryka Figiel		776/CH/88	drogi