





Projekt rozbudowy instalacji teleinformatycznej w biurze RDLP w Warszawie

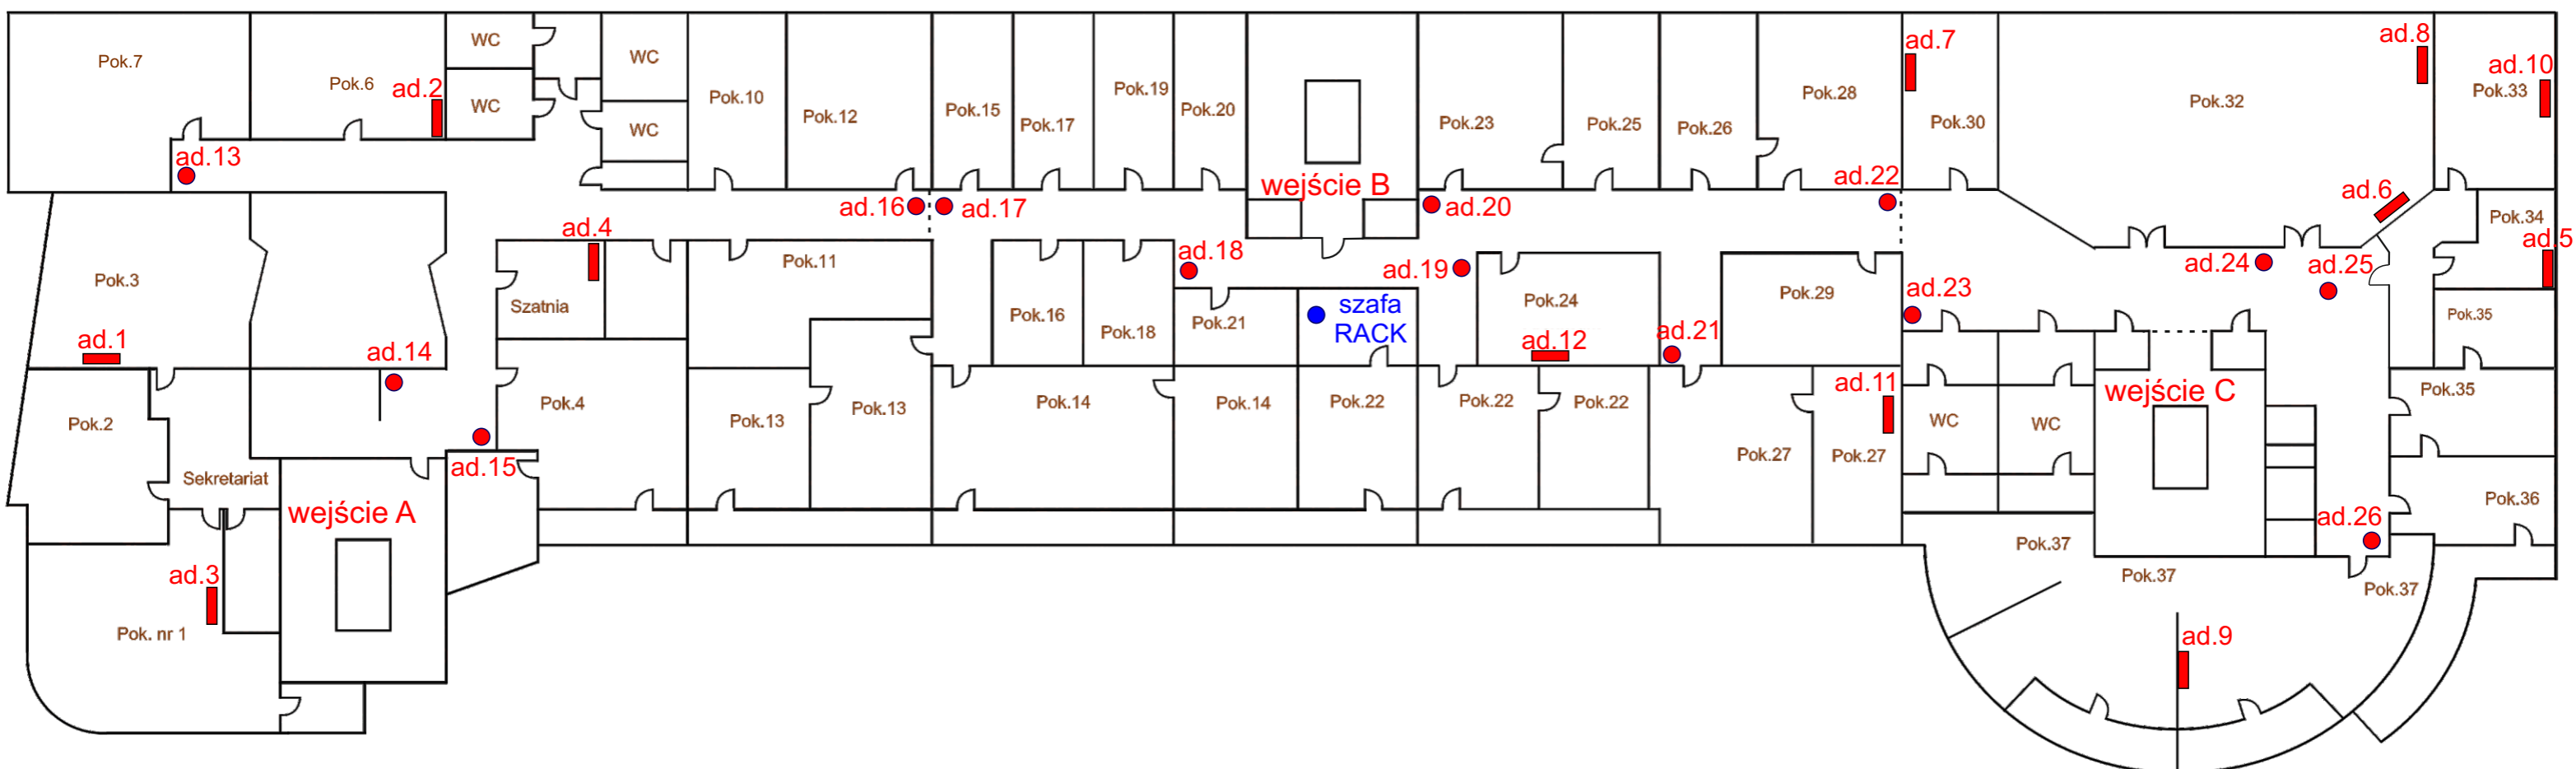

-  - nowe gniazda teleinformatyczne w pomieszczeniach
-  - nowe gniazda teleinformatyczne do kamer monitoringu wizyjnego
-  - szklane drzwi