



# RZUT UTWARDZENIA DROGI NA WYSOKOŚCI SZLAKÓW ZRYWKOWYCH I CIEKÓW OKRESOWYCH

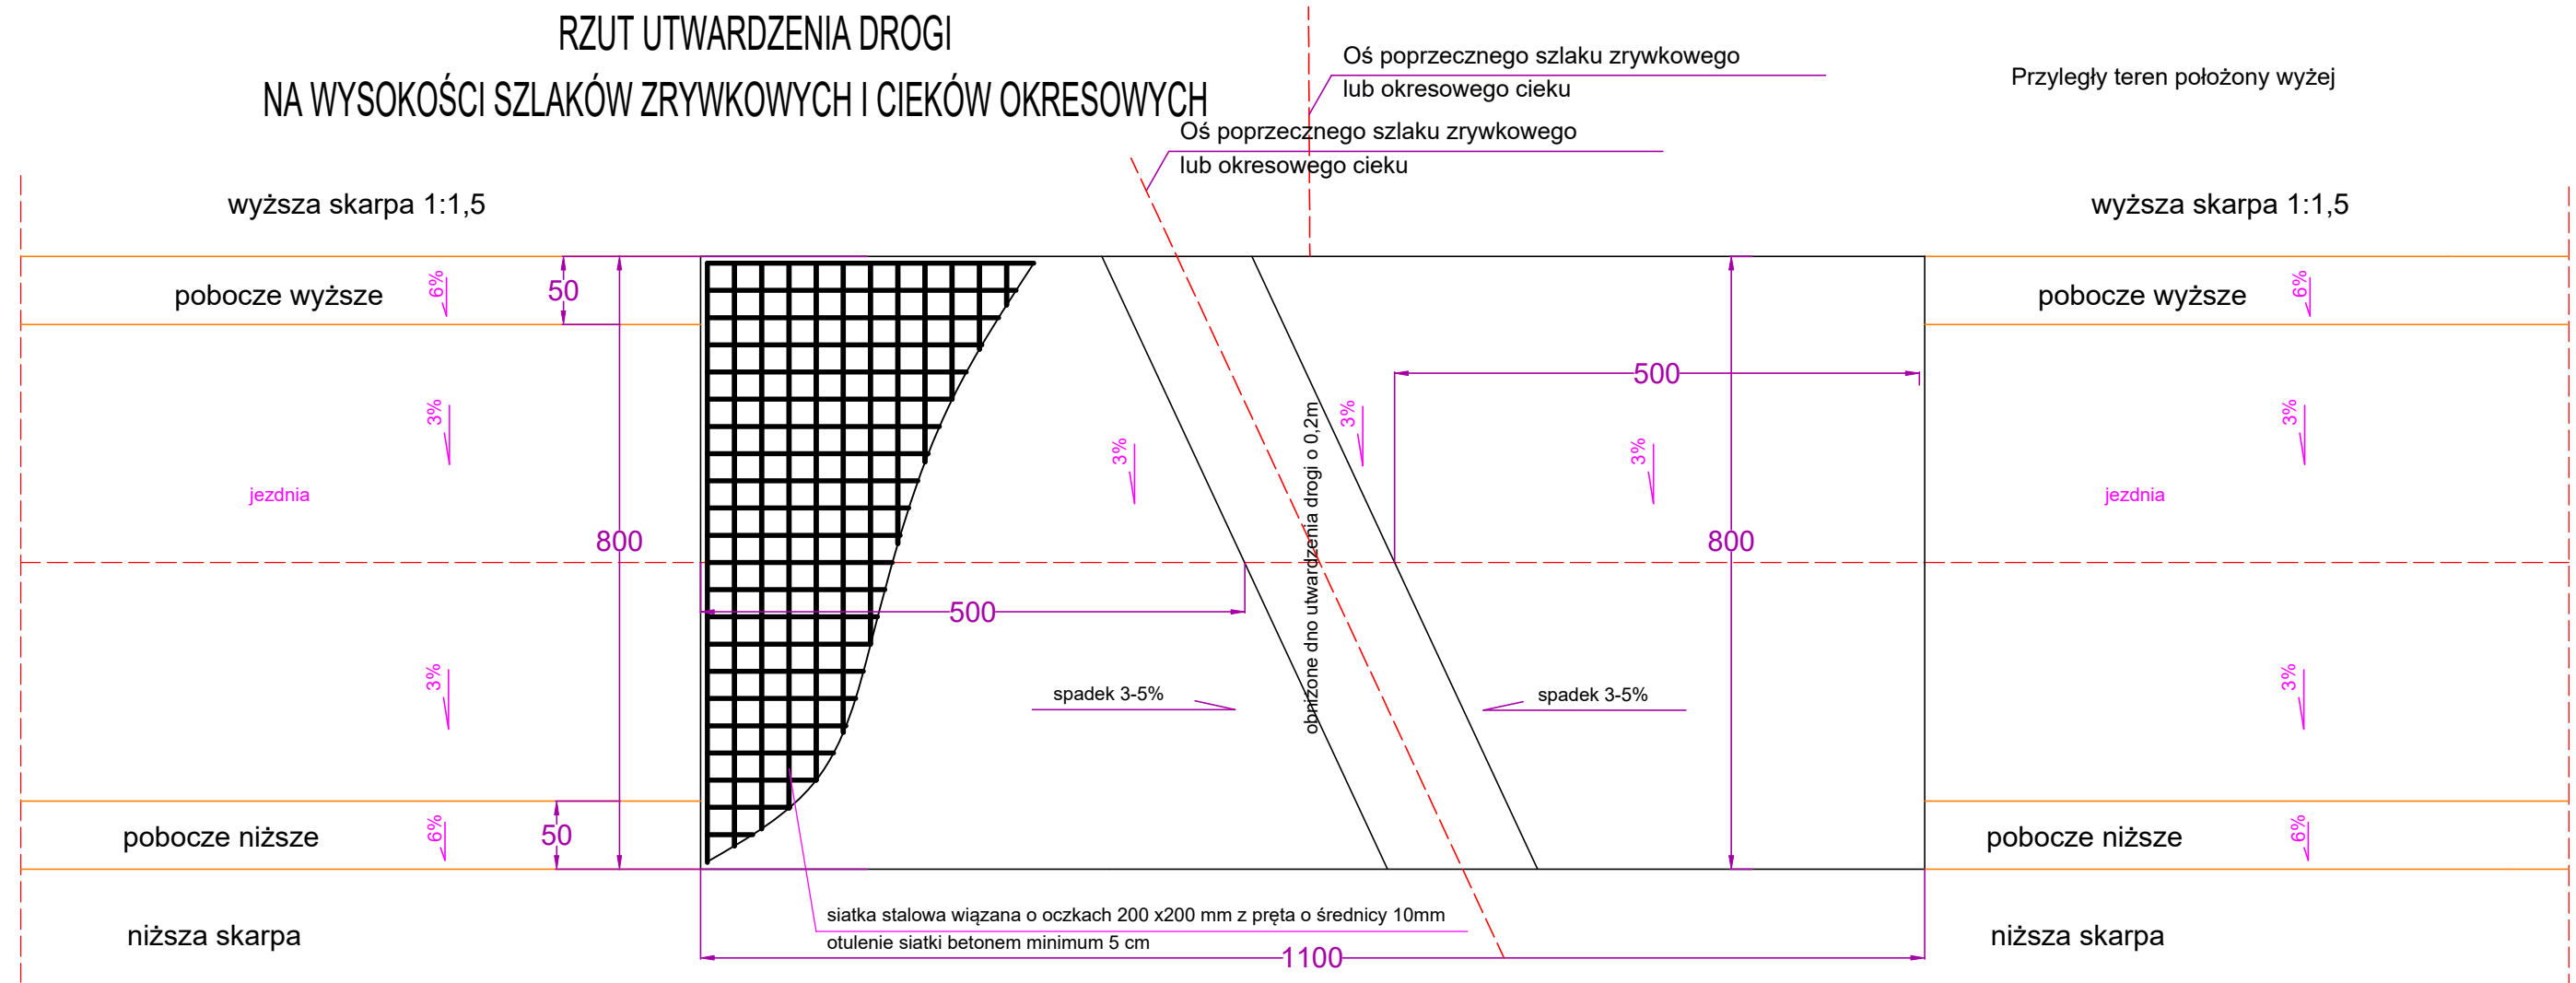

# PRZEKRÓJ PODŁUŻNY PRZEZ UTWARDZENIE DROGI NA WYSOKOŚCI SZLAKÓW ZRYWKOWYCH I CIEKÓW OKRESOWYCH

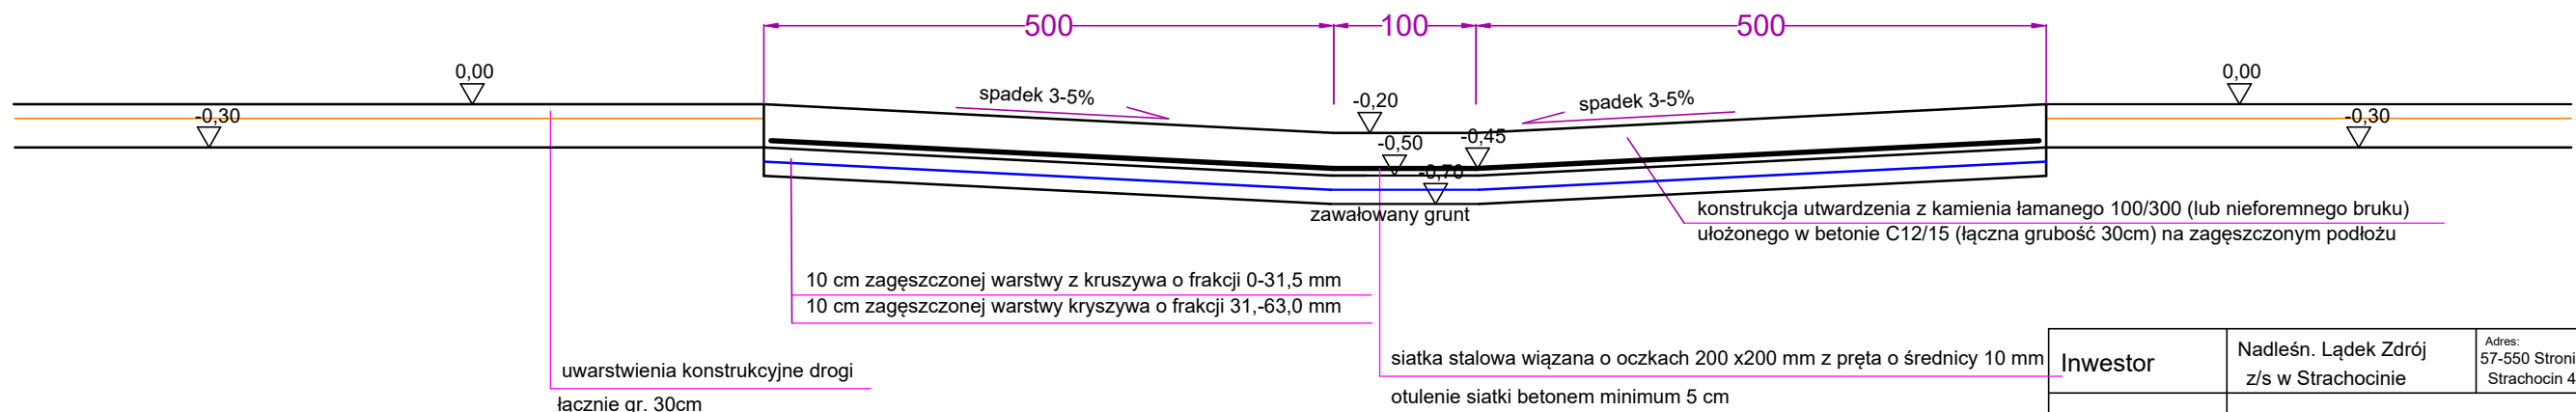

**UWAGA!**  
Szerokość utwardzenia drogi może się zmieniać w zależności od warunków terenowych i kąta posadowienia do osi drogi (zjazdu lub mijanki) od 4,5m do 8,0m  
Dno utwardzenia- 0,2m poniżej płaszczyzny nawierzchni drogi  
Posadowienie utwardzenia- max. 0,5m poniżej nawierzchni drogi  
Preferowane nachylenie podłużne brodu to 3%

Investor	Nadleśn. Łądek Zdrój z/s w Strachocinie	Adres: 57-550 Stronie Śląskie Strachocin 42	Nr rysunku 2
Nazwa zadania	Budowa drogi leśnej w leśn. Konradów. DROGA EKSTREMALNA JAZDA		Skala: 1:50
Tytuł rysunku	Konstrukcja utwardzeń drogi przy szlakach zrywkowych i ciekach okresowych		Data: Maj 2021
Wykonał:			Podpis:
Wykonał:			Podpis: