


UWAGA:
 POWIERZCHNIE ORAZ WYMIARY POSZCZEGÓLNYCH POMIESZCZEŃ PODANO
 NA PODSTAWIE POMIARÓW ŚCIAN I POSADZEK W STANIE WYKOŃCZONYM.

RZUT I PIĘTRA
 SKALA 1:100

TEMAT:	INWENTARYZACJA BUDYNKU URZĘDU MIASTA KIELCE (przy ul. Szymanowskiego)			
INWESTOR:	Urząd Miasta Kielce ul. Szymanowskiego 6, 25-361 Kielce			
LOKALIZACJA:	ul. Szymanowskiego 6, 25-361 Kielce			
BRANŻA:	Architektura	data:	02.2013	
NAZWA RYSUNKU:	RZUT I PIĘTRA - SKRZYDŁO PRAWE			SKALA: 1:100
OPRACOWAŁ:	WOJCIECH BOBRSKI	nr uprawnień: 148/77	podpis	RYS. NR 6

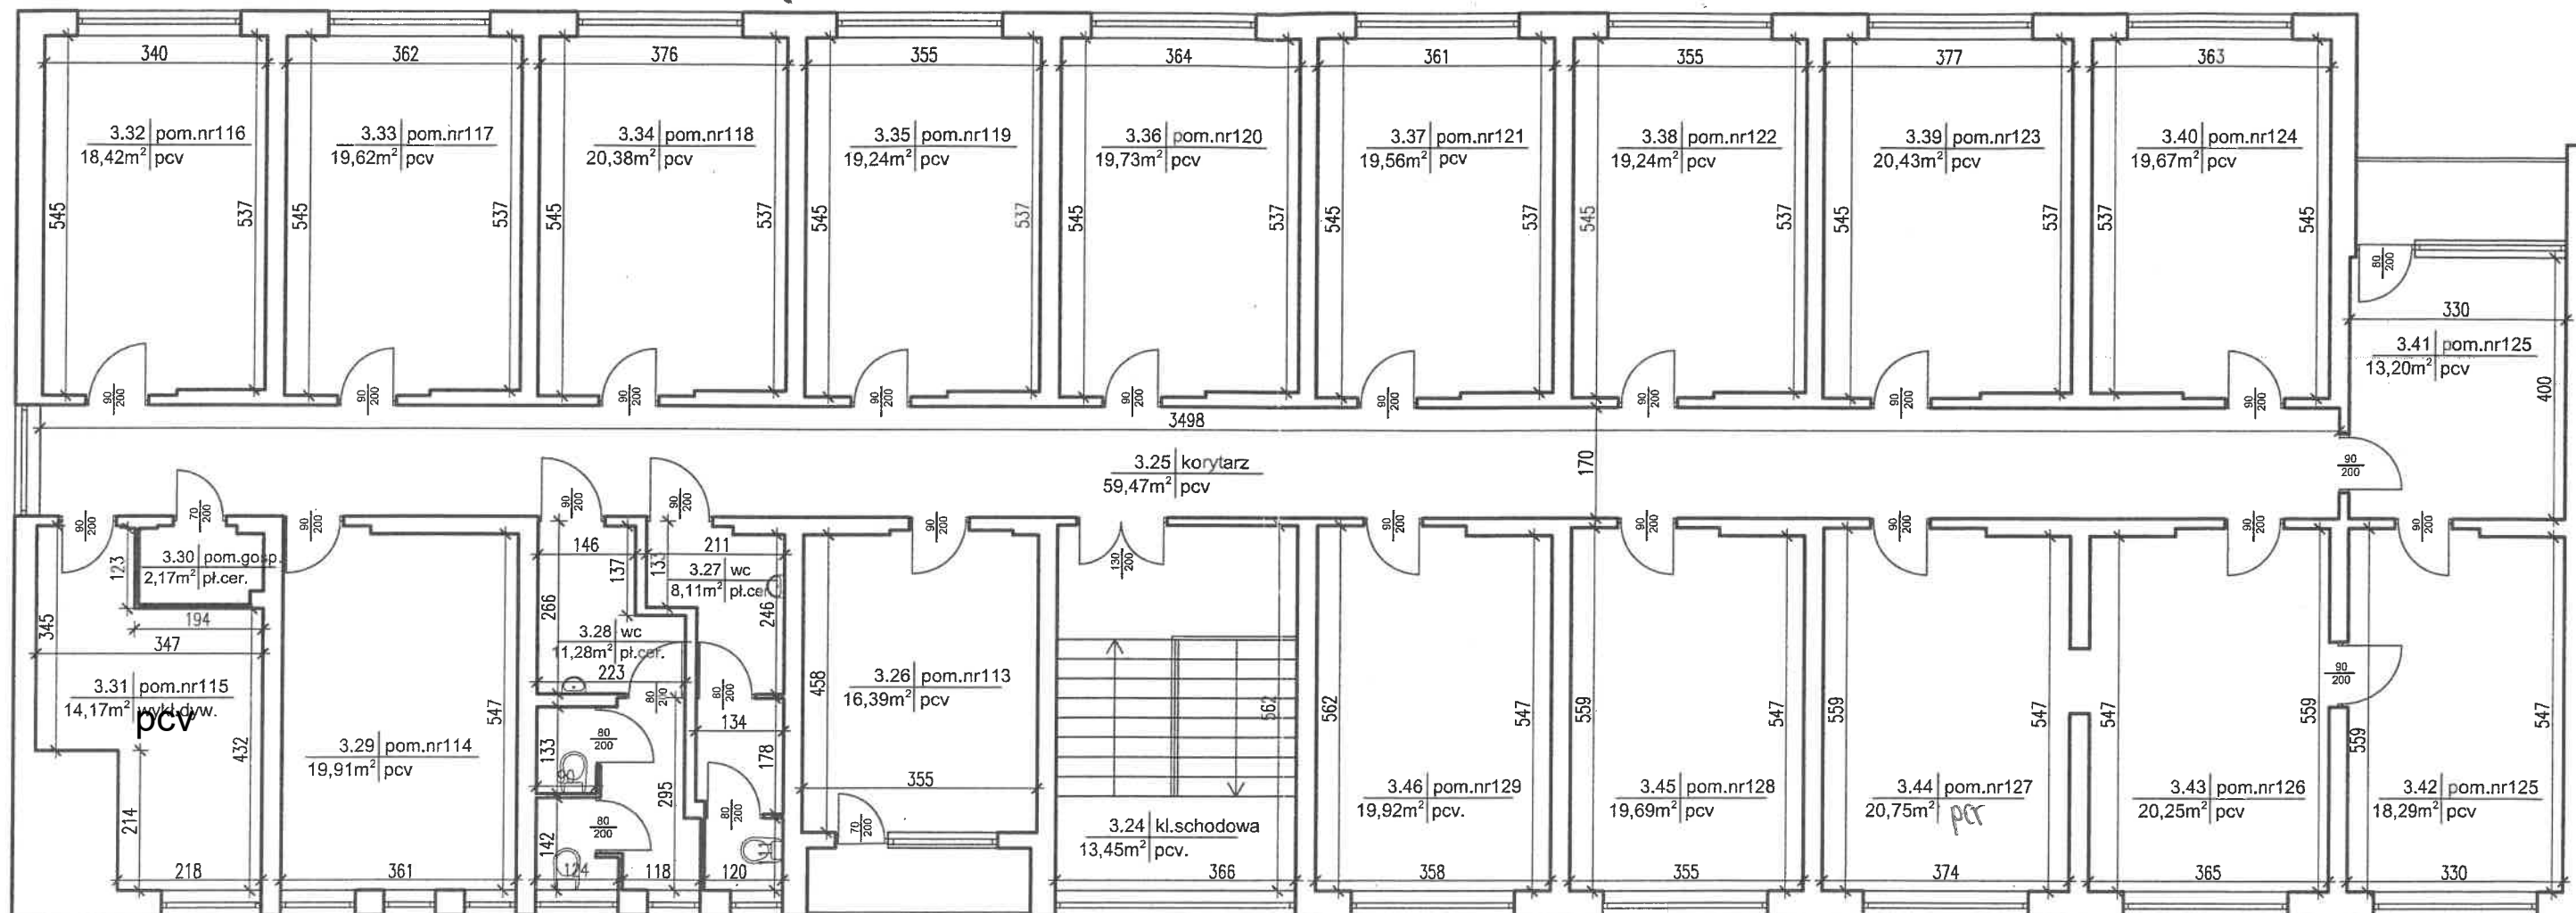

UWAGA:
 POWIERZCHNIE ORAZ WYMIARY POSZCZEGÓLNYCH POMIESZCZEŃ PODANO
 NA PODSTAWIE POMIARÓW ŚCIAN I POSADZEK W STANIE WYKOŃCZONYM.

RZUT II PIĘTRA
 SKALA 1:100

TEMAT:	INWENTARYZACJA BUDYNKU URZĘDU MIASTA KIELCE (przy ul. Szymanowskiego)		
INWESTOR:	Urząd Miasta Kielce ul. Szymanowskiego 6, 25-361 Kielce		
LOKALIZACJA:	ul. Szymanowskiego 6, 25-361 Kielce		
BRANŻA:	Architektura	data:	02.2013
NAZWA RYSUNKU:	RZUT II PIĘTRA - SKRZYDŁO PRAWE		SKALA: 1:100
OPRACOWAŁ:	WOJCIECH BOBRSKI	nr uprawnień: 148/77	podpis RYS. NR 4

[REDACTED]

[REDACTED]

[REDACTED]

[REDACTED]

[REDACTED]

[REDACTED]

[REDACTED]

[REDACTED]

[REDACTED]