


Przekrój przez proj. utwardzenia terenu


B-B

28.79

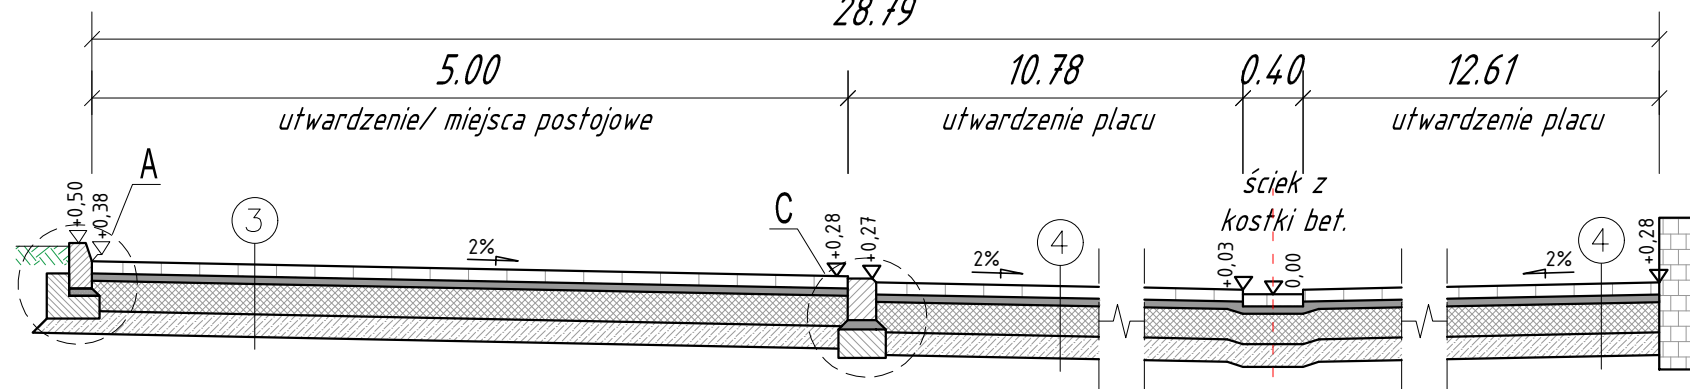


Przekrój przez proj. drogi wewnętrznej

A-A

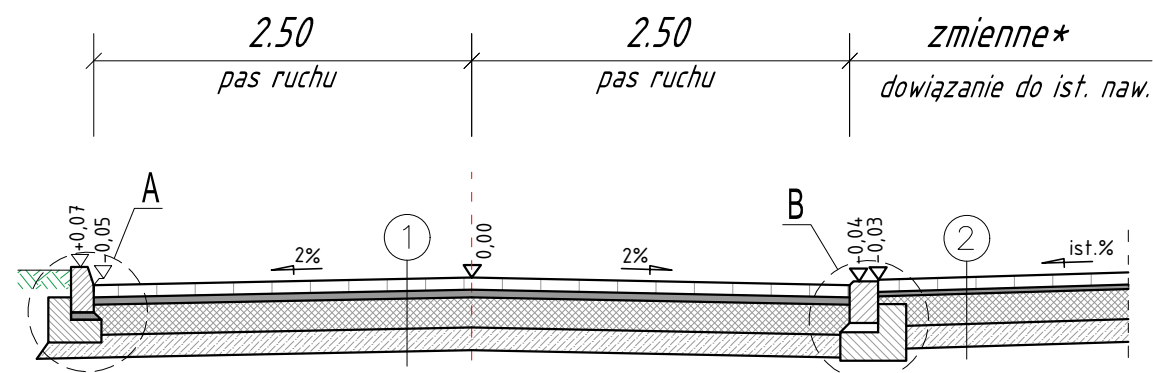


Przekrój przez chodnik

C-C

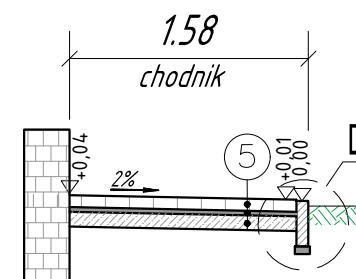

1	
kostka dwuteowa, grafitowa, gr. 8 cm	gr. 8 cm
podsyпка cem.-piaskowa gr. 5 cm	gr. 5 cm
podbudowa z mieszanki kruszyw niezwiązanych (0/ 31,5 mm) stabilizowanych mechanicznie (C90/3)	gr. 20 cm
warstwa kruszywa związanego hydraulicznie C3/4	gr. 20 cm
2	
kostka betonowa 10x20 cm układana w "jodełkę"	gr. 8 cm
podsyпка cem.-piaskowa gr. 5 cm	gr. 5 cm
podbudowa z mieszanki kruszyw niezwiązanych (0/ 31,5 mm) stabilizowanych mechanicznie (C90/3)	gr. 20 cm
warstwa kruszywa związanego hydraulicznie C1,5/2	gr. 15 cm
3	
kostka betonowa 10x20, grafitowa (lub inny kolor)	gr. 8 cm
podsyпка cem.-piaskowa gr. 5 cm	gr. 5 cm
podbudowa z mieszanki kruszyw niezwiązanych (0/ 31,5 mm) stabilizowanych mechanicznie (C90/3)	gr. 20 cm
warstwa kruszywa związanego hydraulicznie C1,5/2	gr. 15 cm
4	
kostka betonowa 10x20 cm szara (lub inny kolor)	gr. 8 cm
podsyпка cem.-piaskowa gr. 5 cm	gr. 5 cm
podbudowa z mieszanki kruszyw niezwiązanych (0/ 31,5 mm) stabilizowanych mechanicznie (C90/3)	gr. 20 cm
warstwa kruszywa związanego hydraulicznie C1,5/2	gr. 15 cm
5	
kostka betonowa 10x20 cm szara (lub inny kolor)	gr. 8 cm
podsyпка cem.-piaskowa gr. 3 cm	gr. 3 cm
warstwa kruszywa związanego hydraulicznie C1,5/2	gr. 10 cm

SZCZEGÓŁY KONSTRUKCYJNE
SKALA 1:20

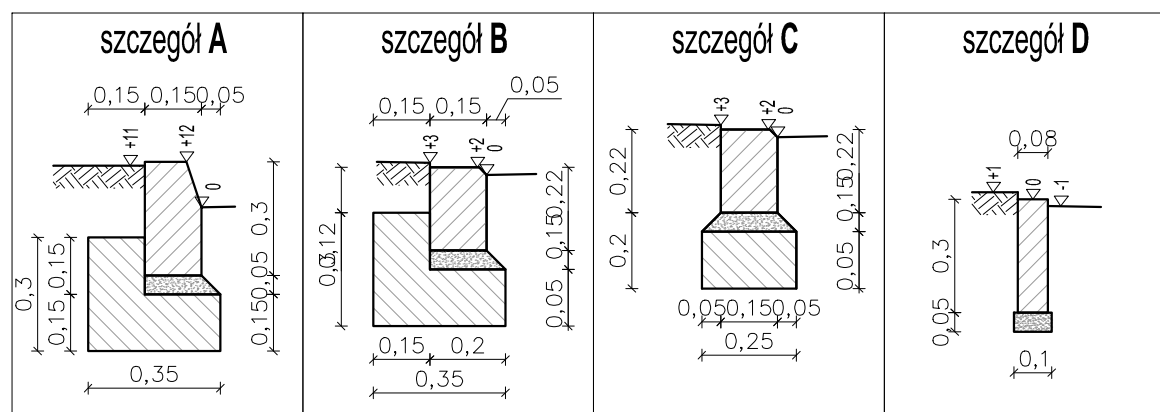

CVA PROJEKT		ul. Piskorskiego 21, p. 21, 70-809 Szczecin, NIP: 594-150-94-54, tel. kom. 660 770 709 e-mail: biuro@via-projekt.pl	
Inwestycja:	MODERNIZACJA TERENU WOKÓŁ PSP MYŚLIBÓRZ		
Temat rysunku:	PRZEKROJE NORMALNS		Skala: 1:50/20
Branża: drogową	data: 10 maja 2022 r.	Arkusz:	1/1
Projektant:	mgr inż. Mateusz Zdun	upr. ZAPI/0061/PWBD/21	
			4 rys.