


RZUT PARTERU

# PROJEKT INSTALACJI URZĄDZENIA

ZAŁĄCZNIK NR. 5  
DO ZAPYTANIA OFERTOWEGO

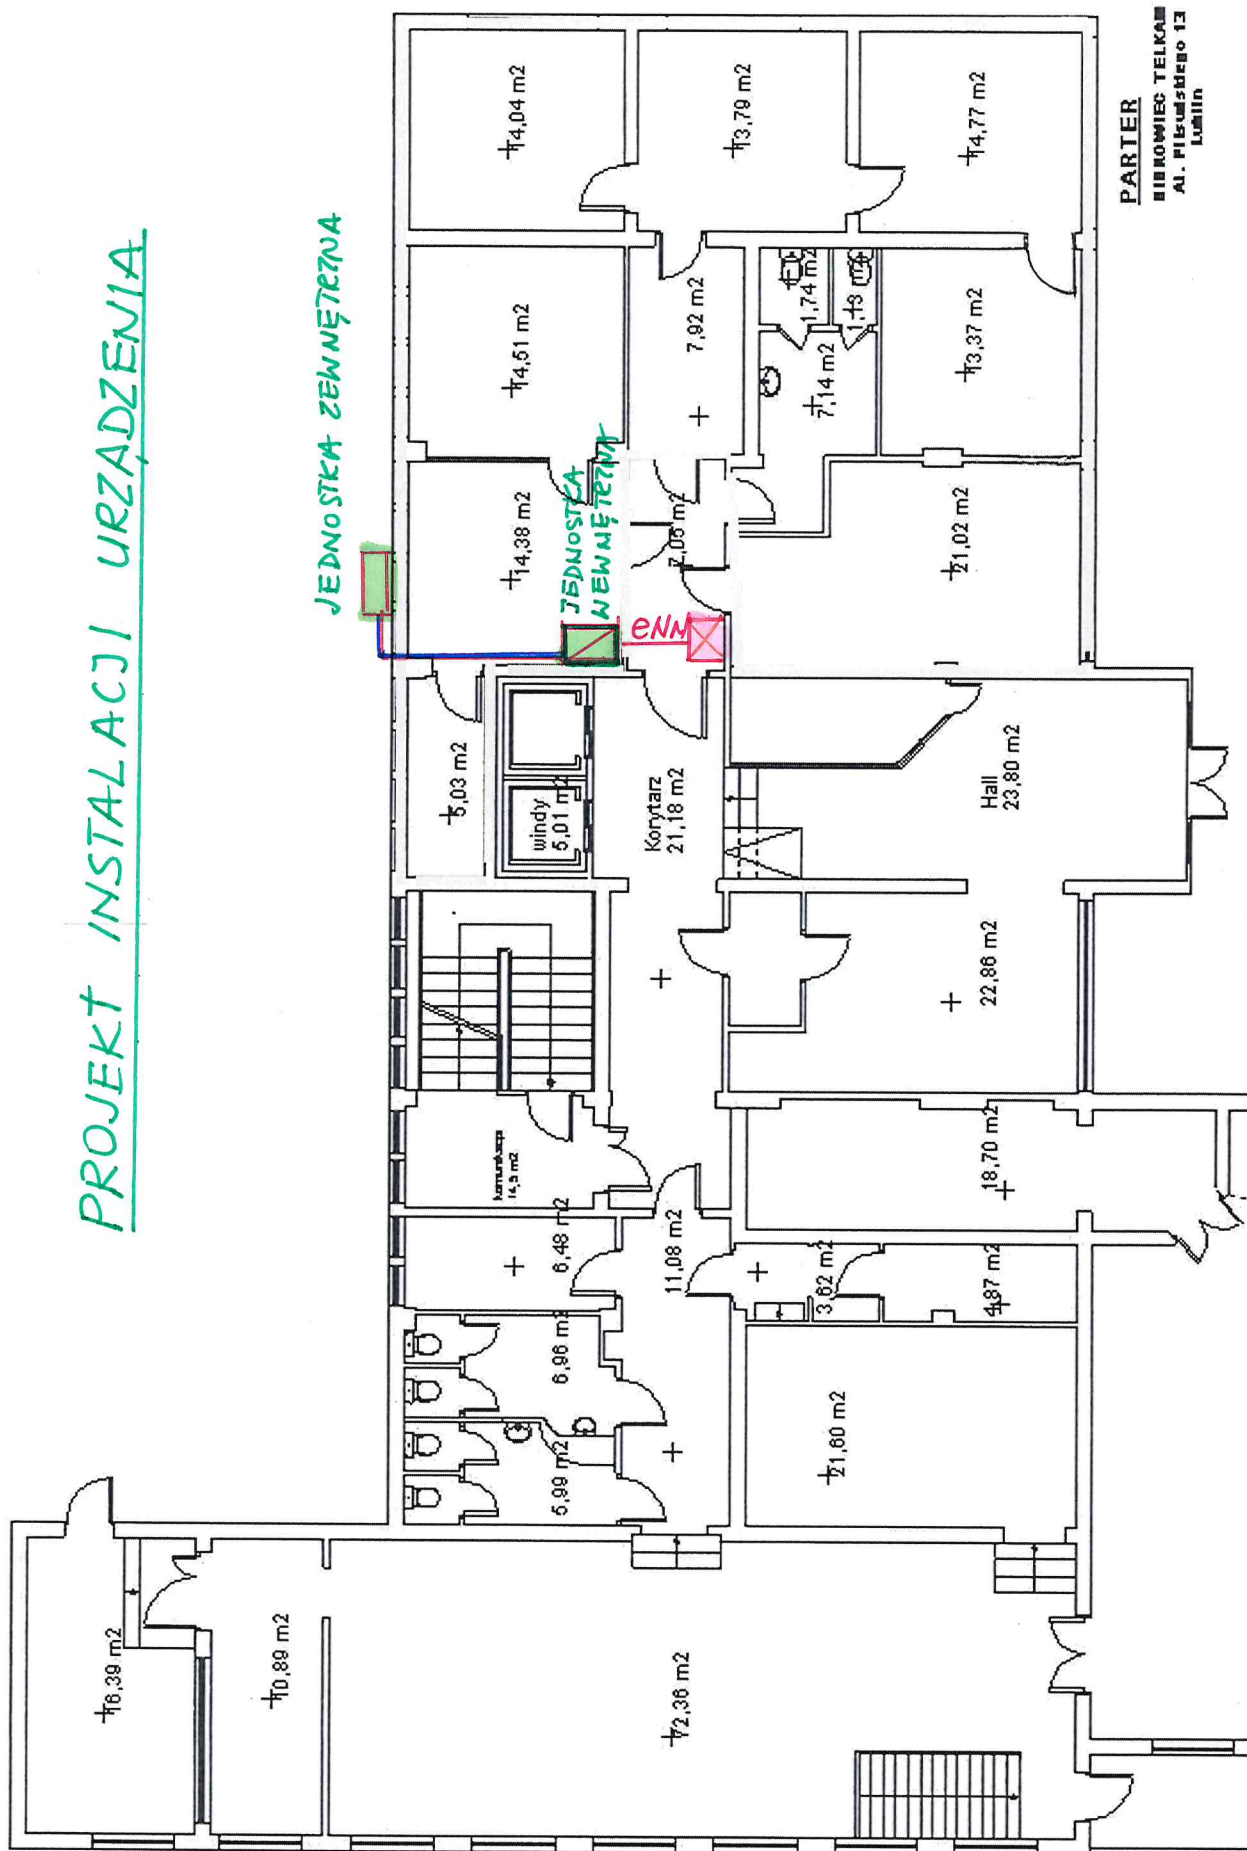

PARTER  
BUDOWIEC TELKAM  
Al. Piłsudskiego 13  
Lublin