


RYS. NR 1

STAN PROJEKTOWANY - PARTER
RZUT ŁAZIENKI
SKALA 1:50

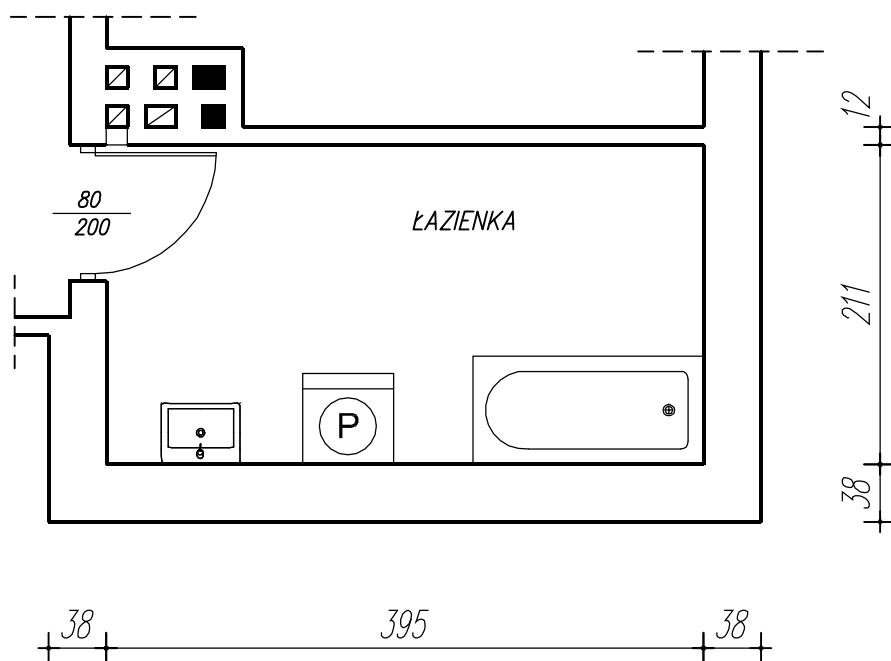

RYS. NR 2

STAN PROJEKTOWANY - PODDASZE
RZUT ŁAZIENKI I WC
SKALA 1:50

