


Wykonanie niwelacji kontrolnej korpusu drogowego dojazdów do mostu przez rów bez nazwy w ciągu drogi krajowej nr 17 w m. Stary Zamość.

Rozmieszczenie punktów pomiarowych w obrębie obiektu:

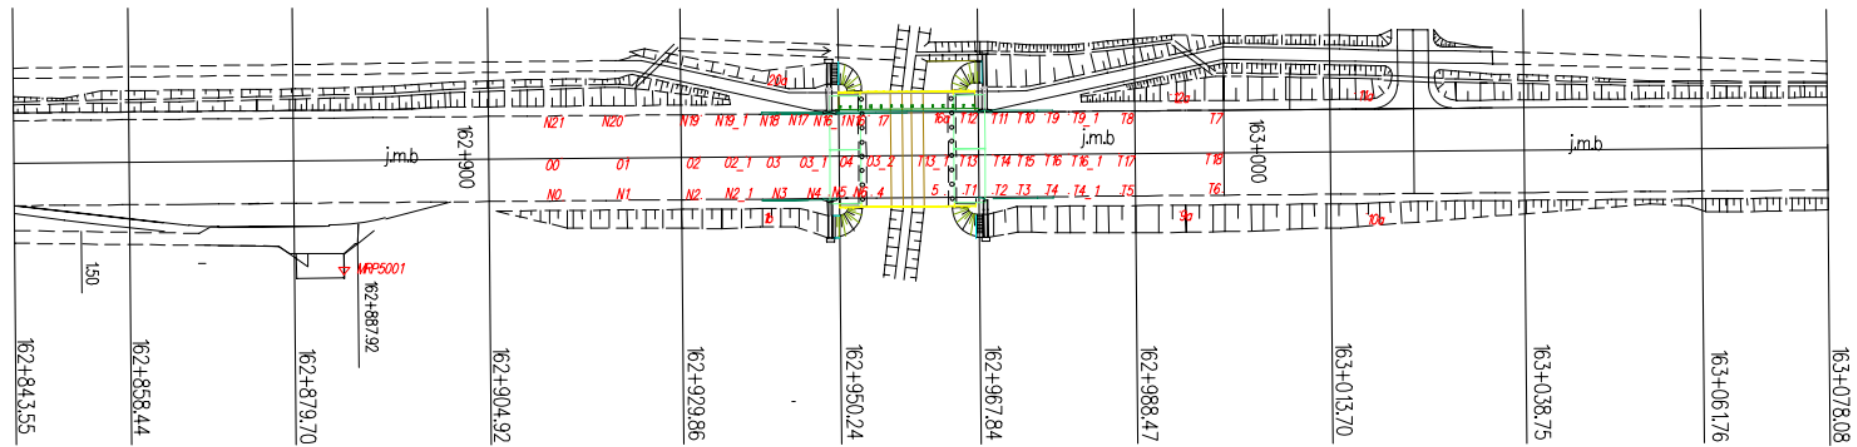

Punkty umieszczone na skarpach: **zabetonowane pręty stalowe.**

Punkty umieszczone na nawierzchni: **gwoździe stalowe.**

Zdjęcia punktów:

