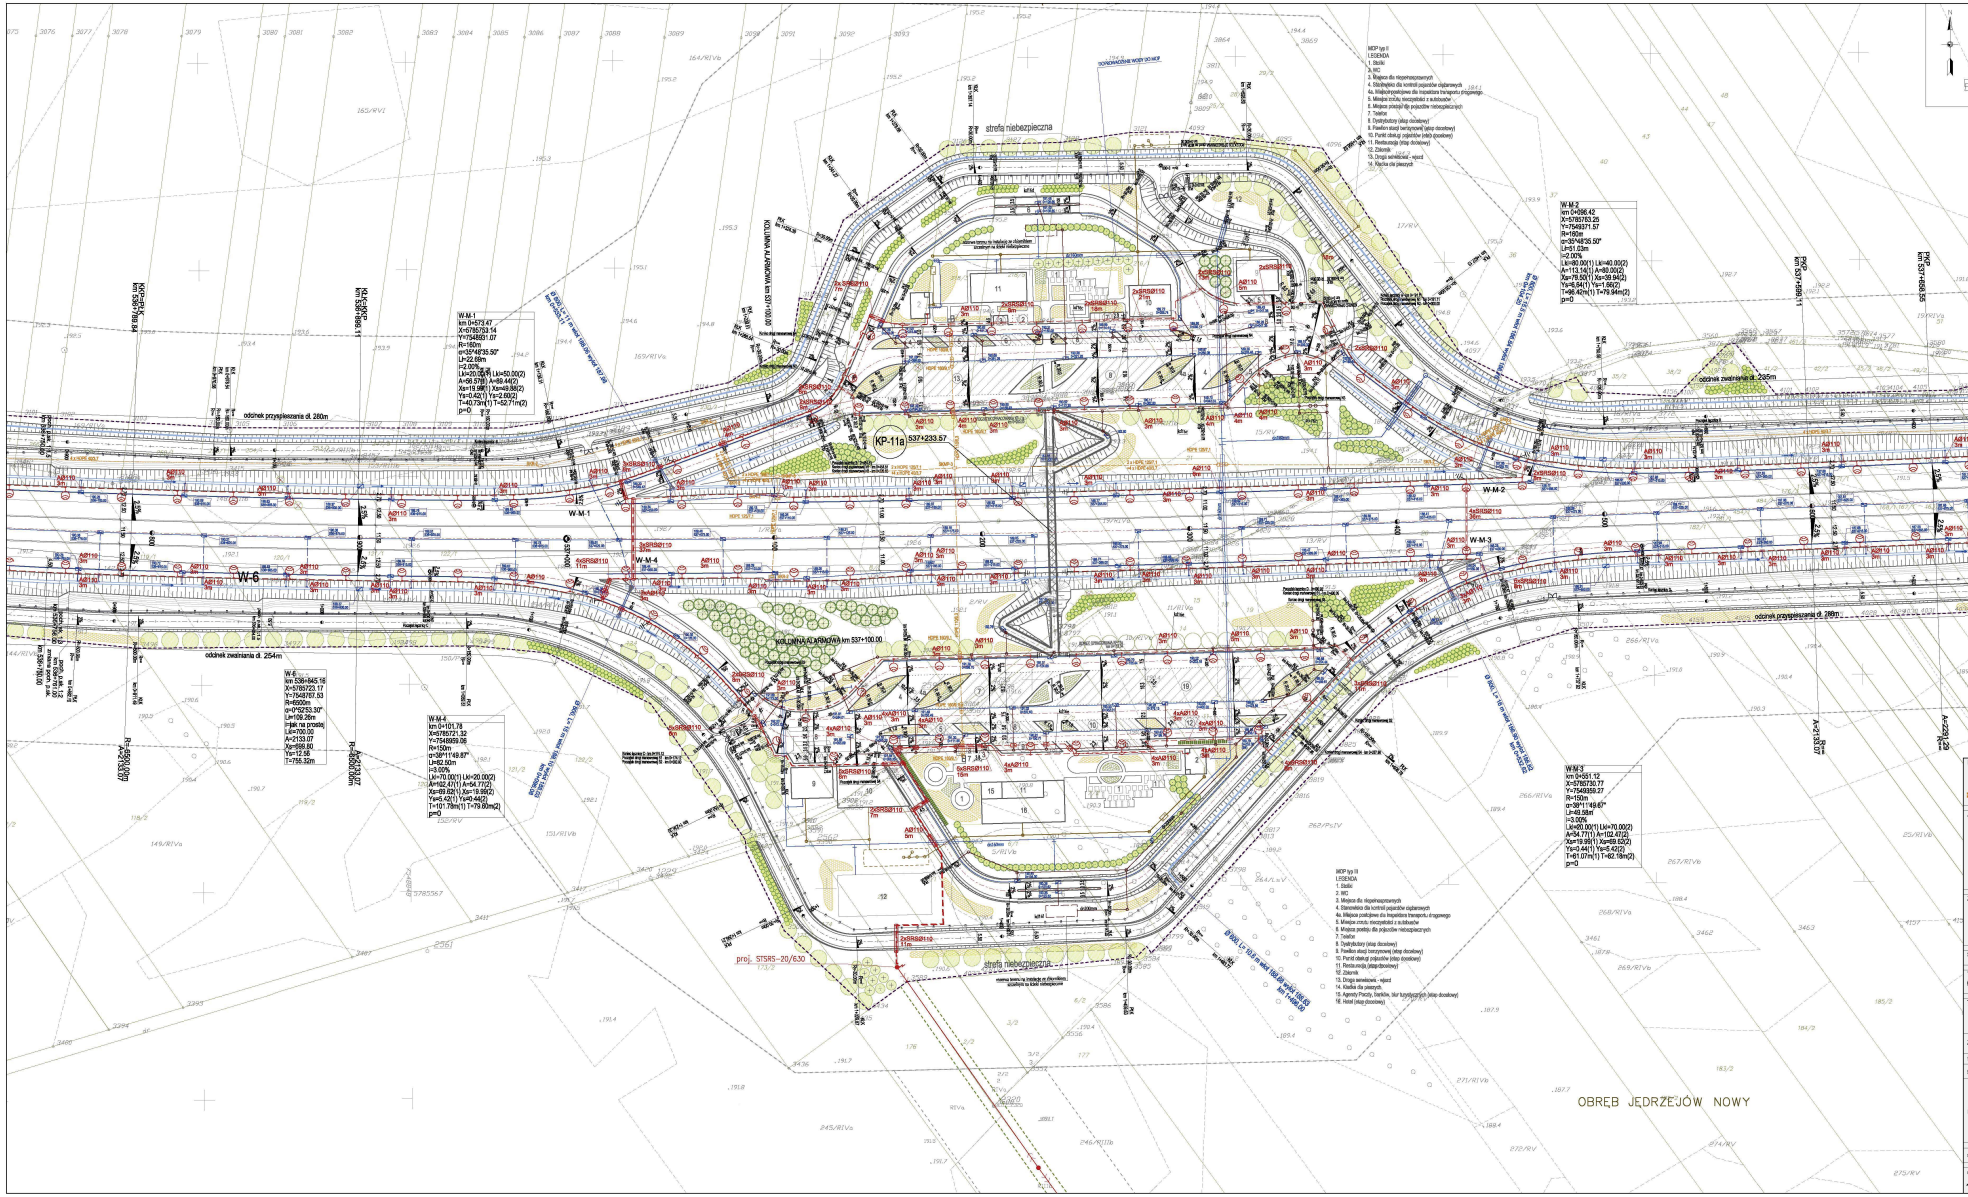

INWESTORZAWIWAJĄCY:

Generalna Dyrekcja Dróg Krajowych i Autostrad

GDDKiA

Oddział w Warszawie ul. Mińska 30,C-D-800 Warszawa

JEDNOSTKA PROJEKTOWA:

TEBODIN Consulting & Engineering

Tebodin B.V. Polska
Oddział w Polsce
Ul. Grzybowska 4
00-131 Warszawa
TEL. (0)22 462 18 96 FAX (0)22 462 19 00

DOPRAVOPROJEKT

Ul. Kamienna 3,4
602 00 Brno-Brno 3
TEL. (0)0 602 34 428 FAX (0)0 595 71 980

ZAMIERZENIE BUDOWLANE:

STADIUM PROJEKTU BUDOWLANEGO OBWODNICY MIŃSKA MAZOWIECKIEGO
NA PARAMETRACH AUTOSTRADY W CIĄGU DROGA KRAJOWEJ NR 2
NA ODCINKU CHOSZCZCÓWKA - WĘZEŁ RYCZOŁEK
OD KM 520 + 400 DO KM 541 + 249

STADIUM PROJEKTU: PROJEKT BUDOWLANY

TOM: 01 - PROJEKT ZAGOSPODAROWANIA TERENU

BRANŻA: DROGOWA

TYTUŁ RYSUNKU:

PLAN SYTUACYJNY
OD KM 536+800 DO KM 537+700

SKALA: 1:1000

ZESPÓŁ PROJEKTOWY:

funkcja	imię i nazwisko	specjalność i nr uprawnień	podpis
generalny projektant	mgr inż. Artur Majczak	36602	
projektant	mgr inż. Robert Żurawski	MAZ/0402/POOS/05	
	mgr inż. Małgorzata Ciekocka	Sr-16/90	
	mgr inż. Piotr Szczepańskí , inż. Marcin Smagacz	—	
	inż. Rafał Kukowski , Bartłomiej Olszomy	—	
sprawdzający	mgr inż. Henryk Niemczyk	ST-23/77	

data	nr umowy	nr rys.	arkusz	nr rys.
16.06.2008	41/2005	16	16/29	