


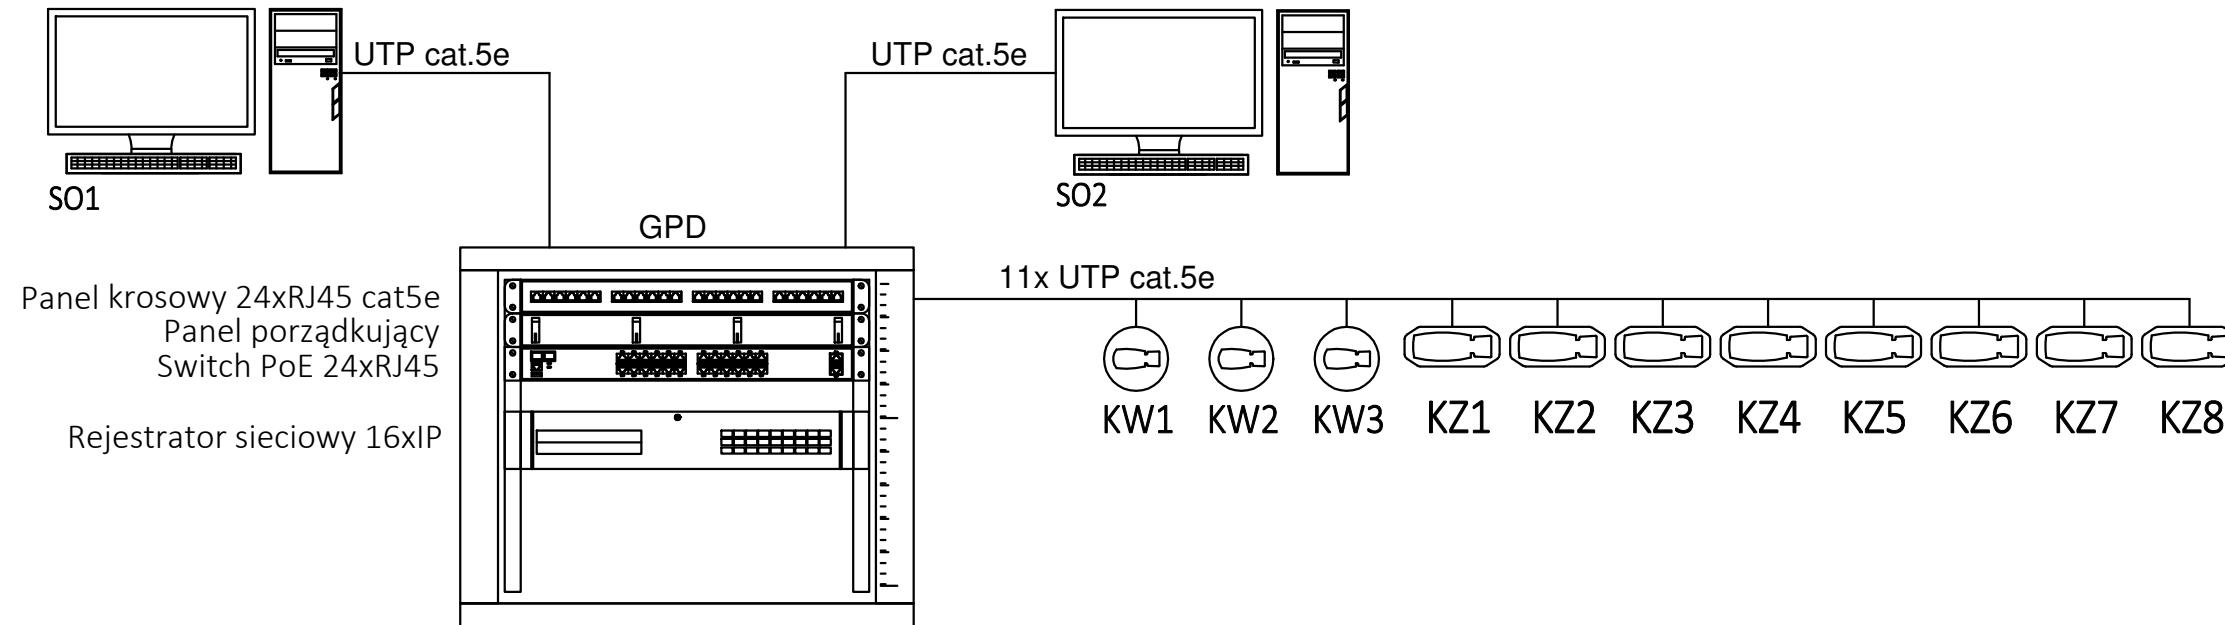



# SCHEMAT SYSTEMU CCTV



-  Kamera kopułkowa
-  Kamera typu bullet zewnętrzna
-  Stanowisko operatorskie CCTV

## UWAGA:

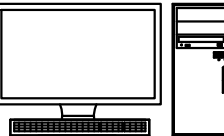1. Elementy systemu CCTV umieścić w szafie teletechnicznej GPD1 (pom.A.2.7).

BIURO PROJEKTÓW I USŁUG INWESTYCYJNYCH Łódź, ul. Wólczańska 27 tel. (042) 632-36-29		<b>FILAR s.c.</b> 	
Inwestor:	Łódzki Urząd Wojewódzki w Łodzi		
Adres:	Łódź, ul. Piotrkowska 104		
Temat:	PRZEBUDOWA I ROZBUDOWA BUDYNKU MAGAZYNOWEGO ZE ZMIANĄ SPOSOBU UŻYTKOWANIA NA WOJEWÓDZKI MAGAZYN PRZECIWPÓDZIOWY		
Adres:	Łódź, ul. Łąkowa 40, dz. 121/22, obr. P-20		
Tytuł rysunku:	SCHEMAT SYSTEMU CCTV.		Data: listopad 2019
Faza:	Projekt budowlany		Skala: ---
Branża:	Instalacje elektryczne		
Projektanci:	mgr inż. Bartłomiej Fraszek	Upewnienie: LOD/3356/PWBE/17	Podpis: Rzeczniczka: 00
Asystenci:			Data: ---
Projektanci sprawdzający:	mgr inż. Michał Armacki	Upewnienie: LOD/2268/PWOE/13	Podpis: Symbol rysunku: E
			Numer rysunku: 033