


SŁOMÓWKO

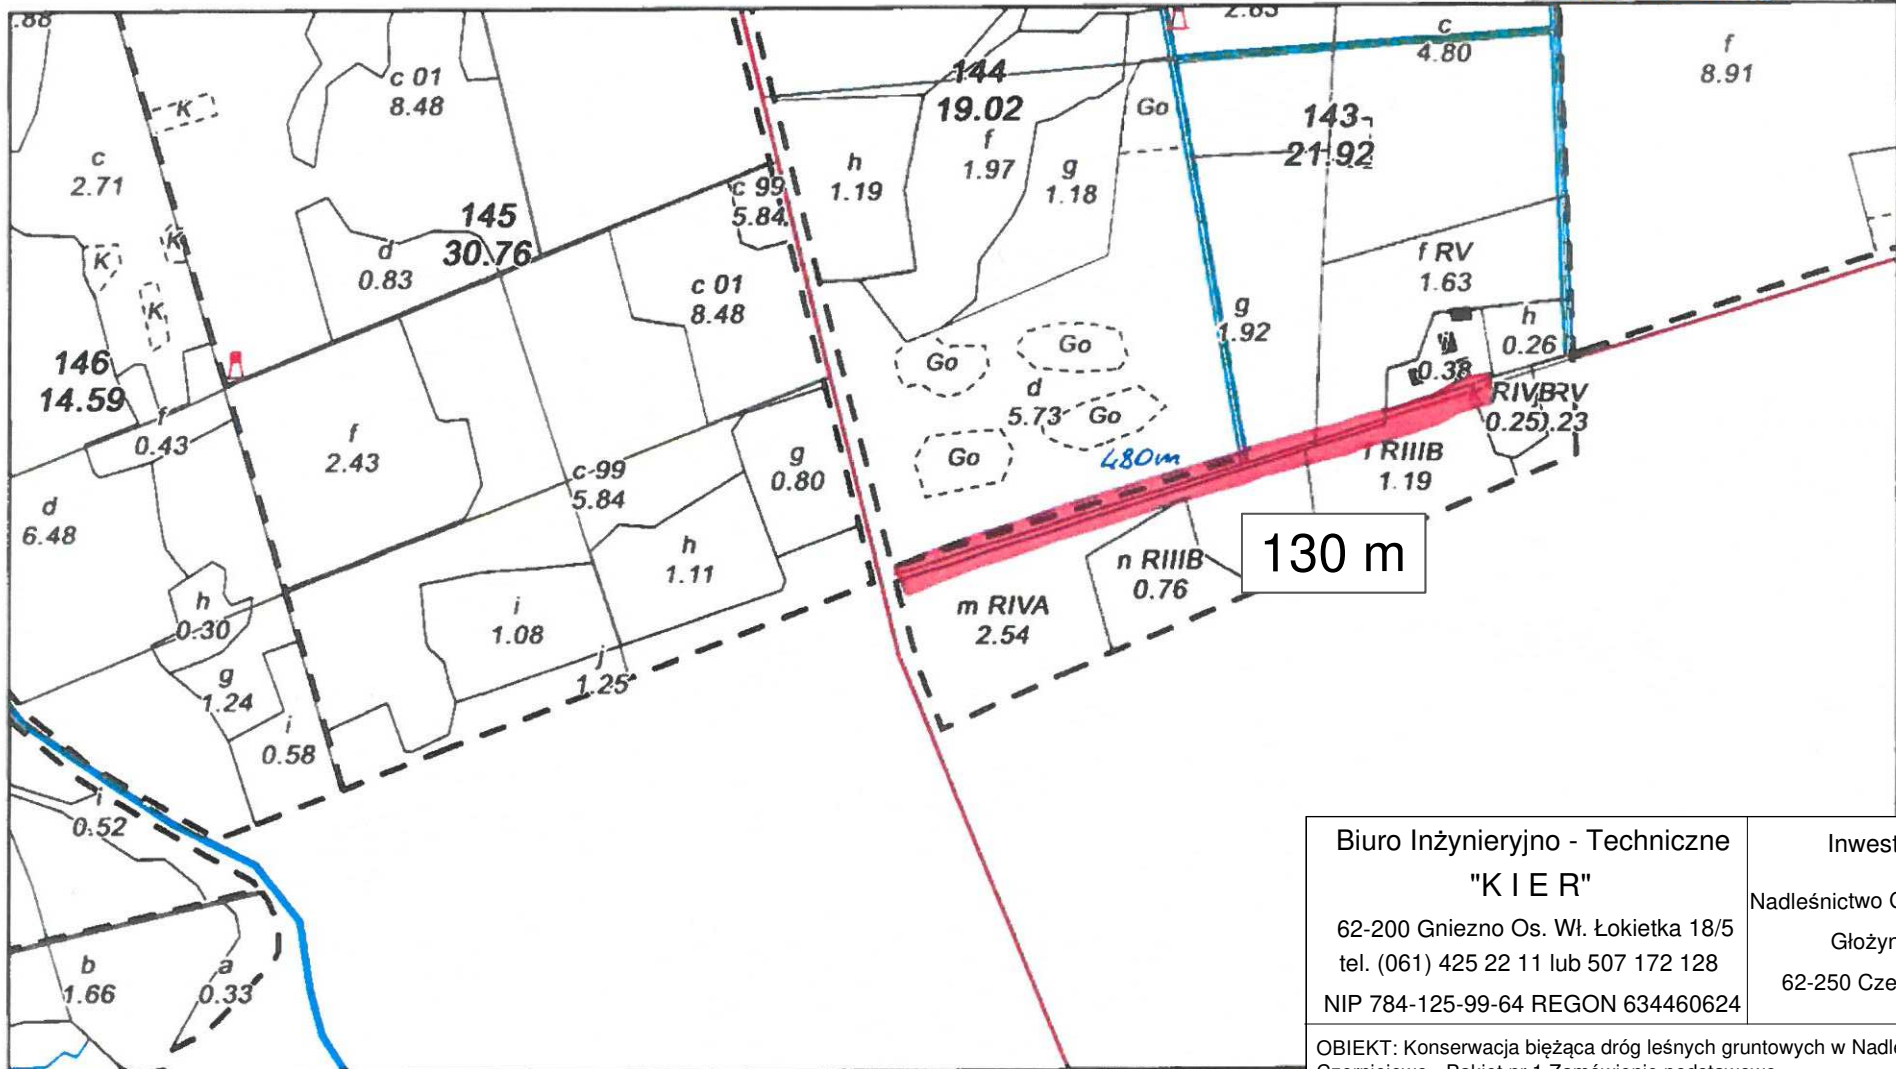

Biuro Inżynieryjno - Techniczne <b>"KIER"</b> 62-200 Gniezno Os. Wł. Łokietka 18/5 tel. (061) 425 22 11 lub 507 172 128 NIP 784-125-99-64 REGON 634460624	Inwestor Nadleśnictwo Czermiejewo Głózyna 5 62-250 Czermiejewo
---	---

OBIEKT: Konserwacja bieżąca dróg leśnych gruntowych w Nadleśnictwie Czermiejewo - Pakiet nr 1 Zamówienie podstawowe




Nadleśnictwo Czermiejewo  
 Stan na 16-05-2022



Skala 1:5000  
 0 50 100 m

- Legenda**
- Droga publiczna
  - Rowy
  - Droga leśna
  - Linie podziału powierzchniowego
  - Inne
  - Inne obiekty infrastruktury
  - Rzeki
  - Nadleśnictwa
  - Oddziały
  - ▲ Ambony
  - Wydziały
  - Leśnictwa
  - PNSW

RYSUNEK: Plan sytuacyjny drogi Leśnictwa Słomówko					Nr 2.1
STANOWISKO	IMIĘ I NAZWISKO	Nr UPR.	DATA	PODPIS	
Kier. projektu	mgr inż. Mieczysław Łebedyński	164/88/PW	VII 2022		
Projektant b. drogowa	mgr inż. Iwona Łebedyńska	WKP/0125/PWOD/18	VII 2022		
BRANŻA Drogowa	STADIUM DP	ROK OPR. 2022	NR ZLEC.	SKALA	EGZEMPLARZ

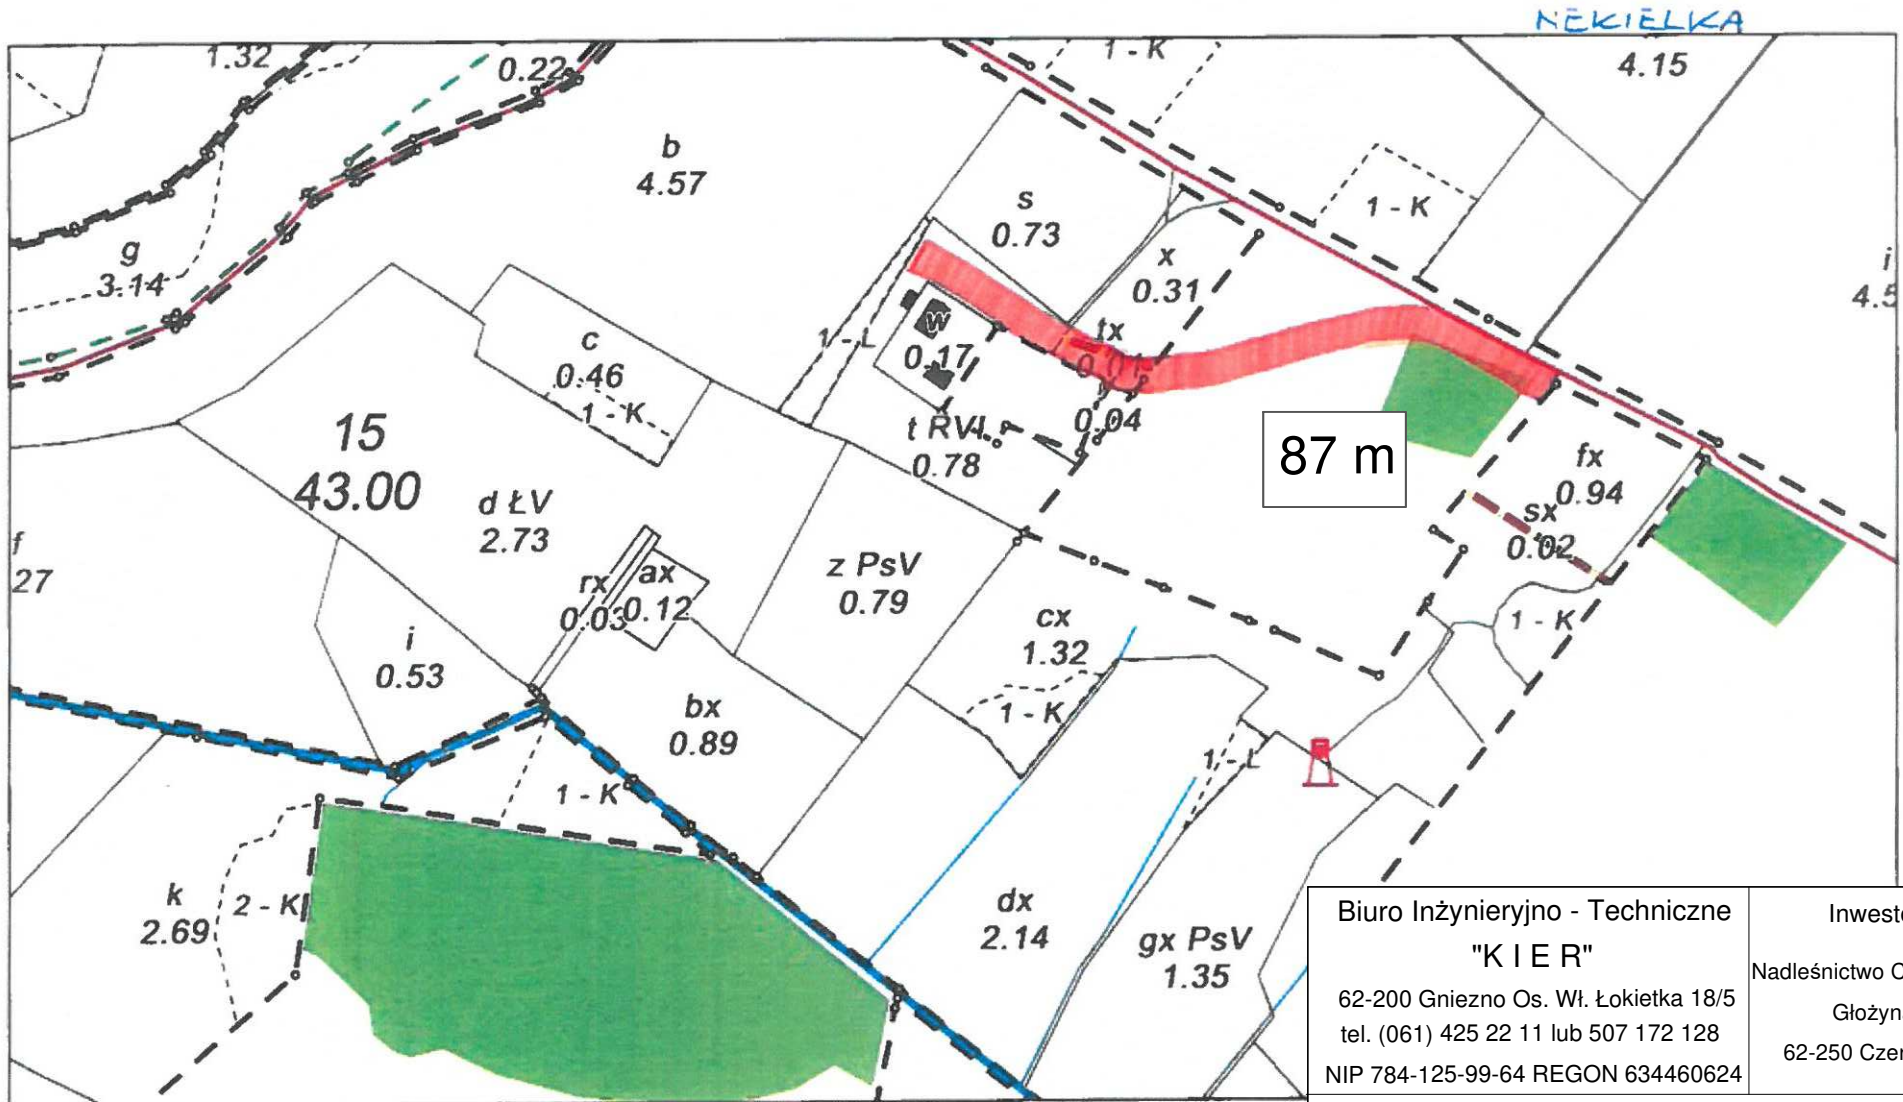

87 m



Nadleśnictwo Czerniejewo

Stan na 16-05-2022



Skala 1:3000  
0 25 50 m

- |                    |                             |              |
|--------------------|-----------------------------|--------------|
| Droga publiczna    | Cieki                       | Nadleśnictwa |
| Rowy               | Inne                        | Oddziały     |
| Droga leśna        | Inne obiekty infrastruktury | Ambona       |
| Linie energetyczne | Rzeki                       | Graniczniki  |
|                    |                             | Wydzielenia  |

Legenda

Biuro Inżynieryjno - Techniczne  
"K I E R"  
62-200 Gniezno Os. Wł. Łokietka 18/5  
tel. (061) 425 22 11 lub 507 172 128  
NIP 784-125-99-64 REGON 634460624


Inwestor  
Nadleśnictwo Czerniejewo  
Głoczyna 5  
62-250 Czerniejewo

OBIEKT: Konserwacja bieżąca dróg leśnych gruntowych w Nadleśnictwie Czerniejewo - Pakiet nr 1 Zamówienie podstawowe

RYSUNEK: Plan sytuacyjny drogi Leśnictwa Nekielka Nr 2.2

STANOWISKO	IMIĘ I NAZWISKO	Nr UPR.	DATA	PODPIS
Kier. projektu	mgr inż. Mieczysław Łebedyński	164/88/PW	VII 2022	
Projektant b. drogowa	mgr inż. Iwona Łebedyńska	WKP/0125/PWOD/18	VII 2022	

BRANŻA	STADIUM	ROK UPR.	NR ZLEC.	SKALA	EGZEMPLARZ
Drogowa	1:1	2022			

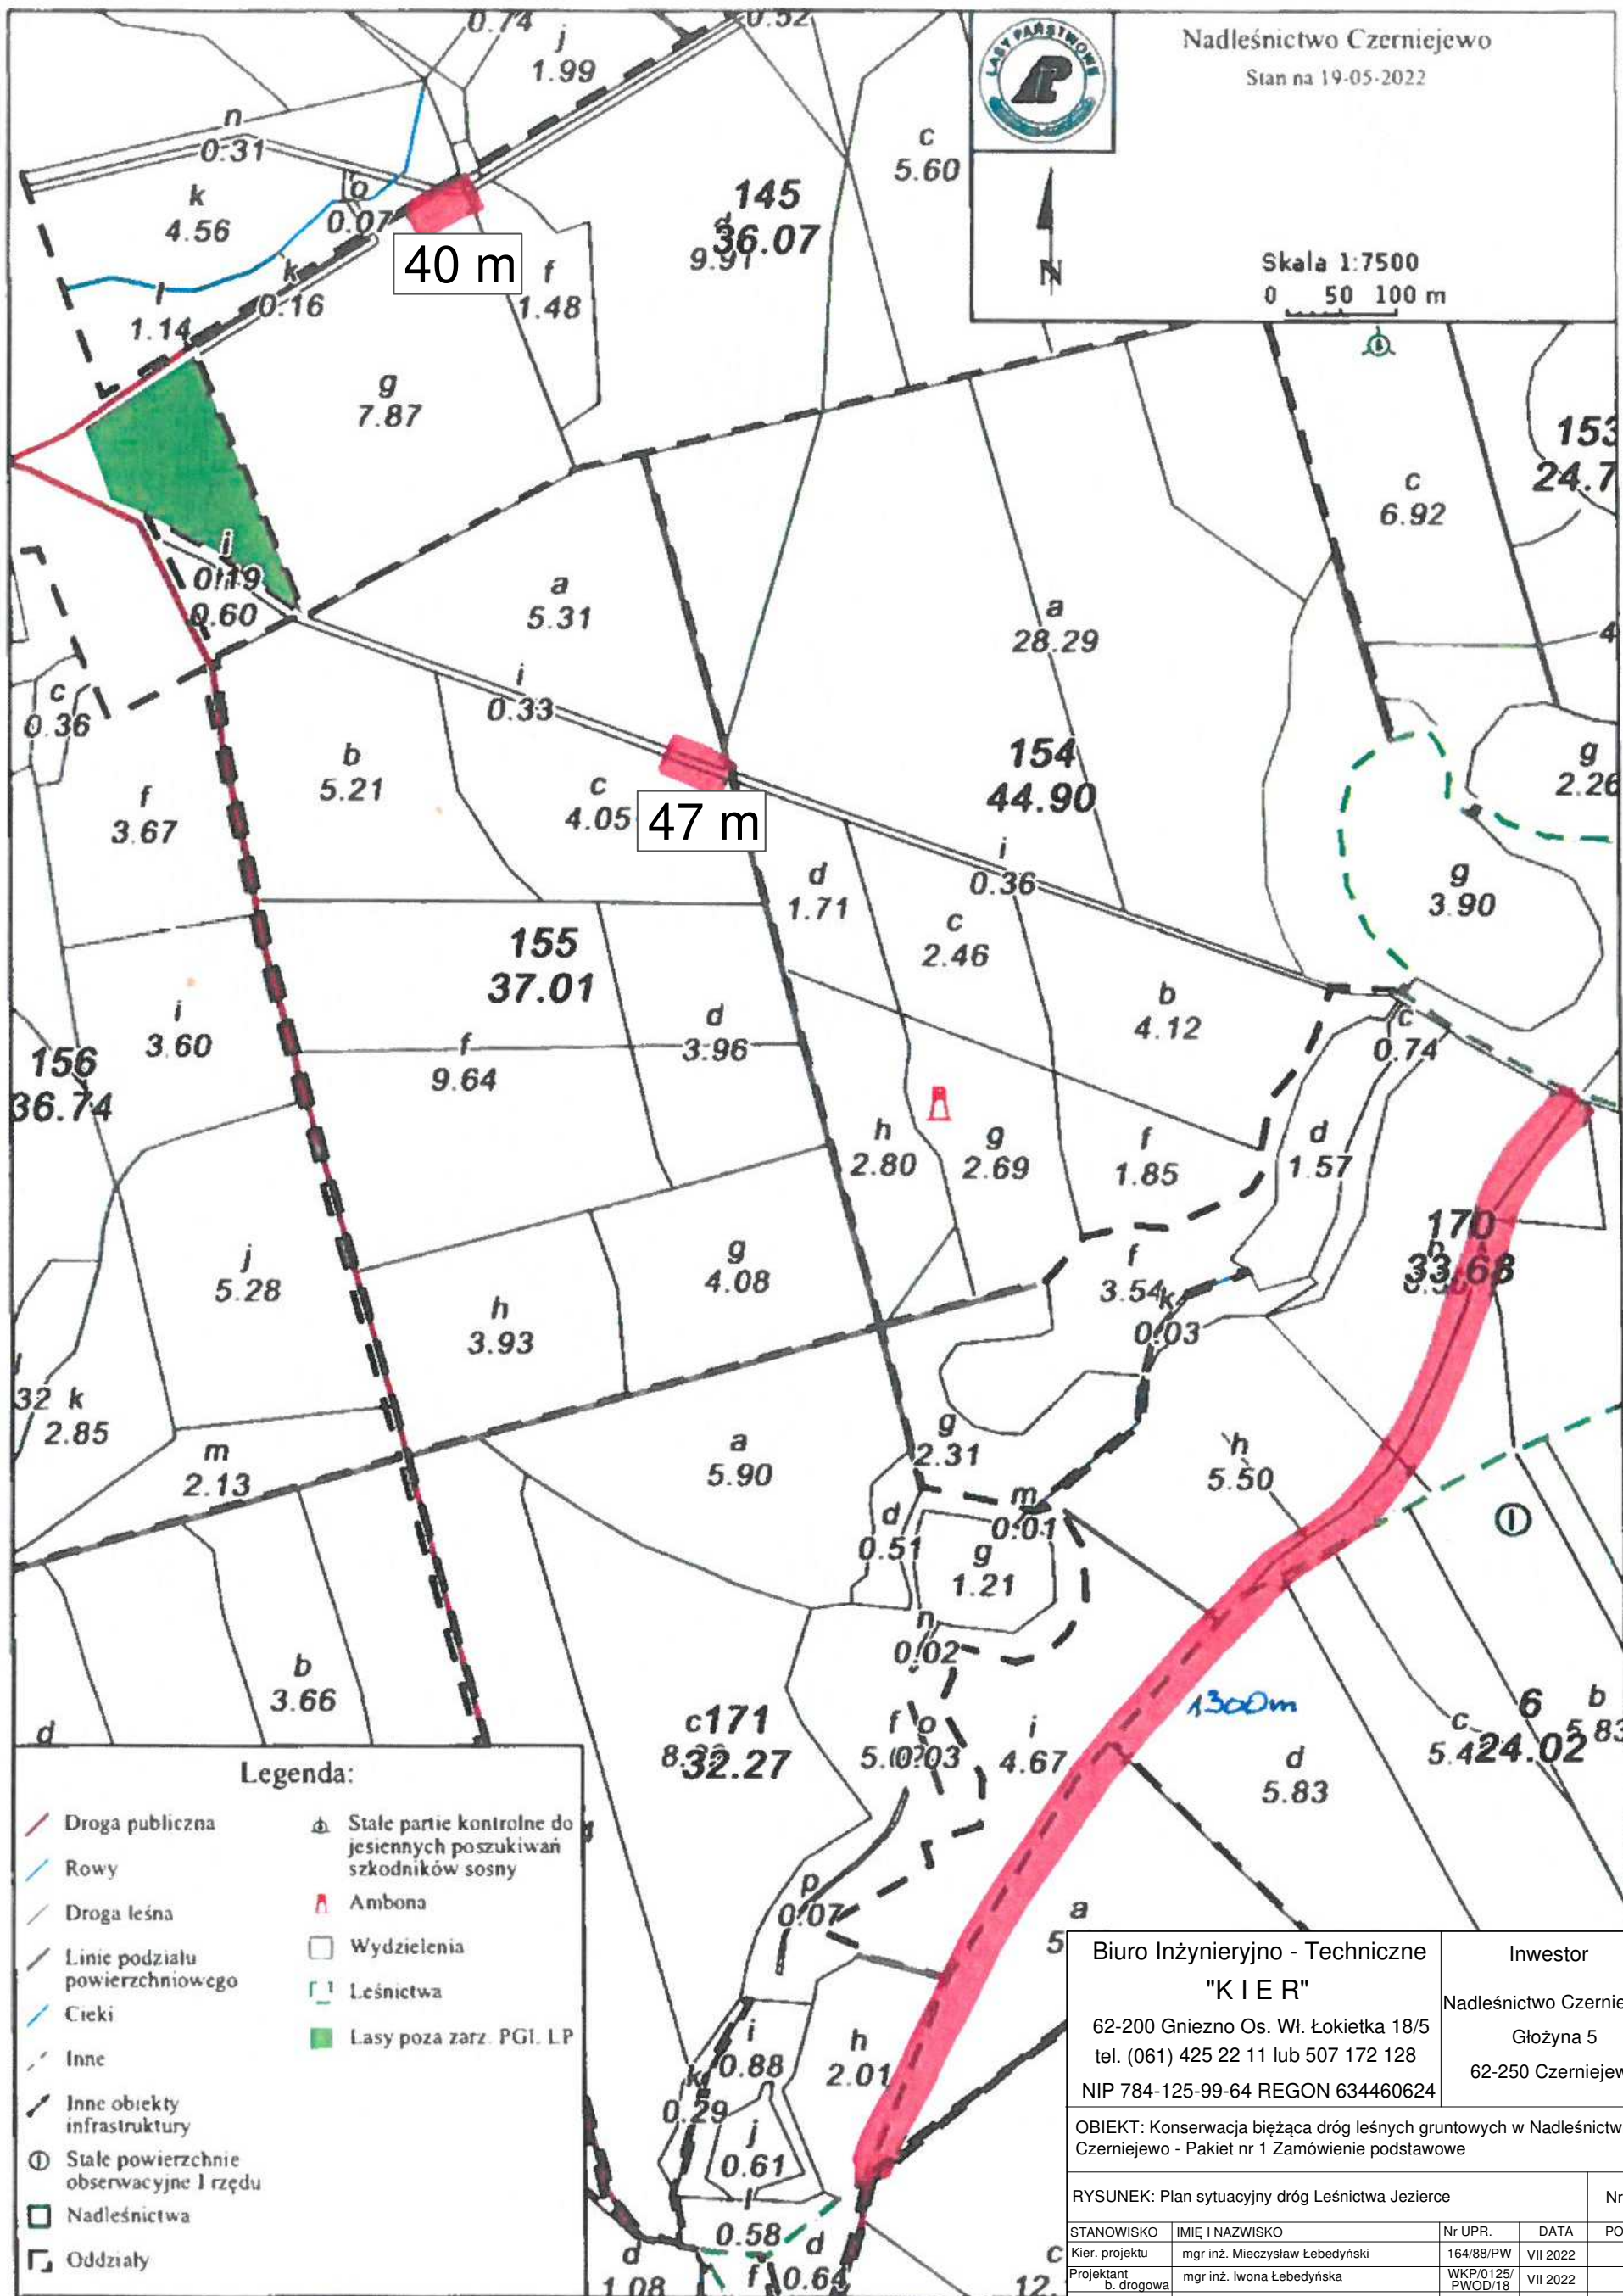

Nadleśnictwo Czerniejewo  
Stan na 19-05-2022




Skala 1:7500  
0 50 100 m

**Legenda:**

- Droga publiczna
- Rowy
- Droga leśna
- Linie podziału powierzchniowego
- Cieki
- - - Inne
- - - Inne obiekty infrastruktury
- ⊙ Stale powierzchnie obserwacyjne I rzędu
- Nadleśnictwa
- ▭ Oddziały
- △ Stale partie kontrolne do jesiennych poszukiwań szkodników sosny
- ▲ Ambona
- Wydzielenia
- ▭ Leśnictwa
- Lasy poza zarz. PGI. LP

<b>Biuro Inżynieryjno - Techniczne "K I E R"</b>		Inwestor		
62-200 Gniezno Os. Wł. Łokietka 18/5 tel. (061) 425 22 11 lub 507 172 128 NIP 784-125-99-64 REGON 634460624		Nadleśnictwo Czerniejewo Głoźyna 5 62-250 Czerniejewo		
OBIEKT: Konserwacja bieżąca dróg leśnych gruntowych w Nadleśnictwie Czerniejewo - Pakiet nr 1 Zamówienie podstawowe				
RYSUNEK: Plan sytuacyjny dróg Leśnictwa Jezierce				Nr 2.3A
STANOWISKO	IMIĘ I NAZWISKO	Nr UPR.	DATA	PODPIS
Kier. projektu	mgr inż. Mieczysław Łebedyński	164/88/PW	VII 2022	
Projektant b. drogowa	mgr inż. Iwona Łebedyńska	WKP/0125/PWOD/18	VII 2022	
BRANZA Drogowa	STADIUM DP	ROK OPR. 2022	NR ZLEC.	SKALA EGZEMPLARZ

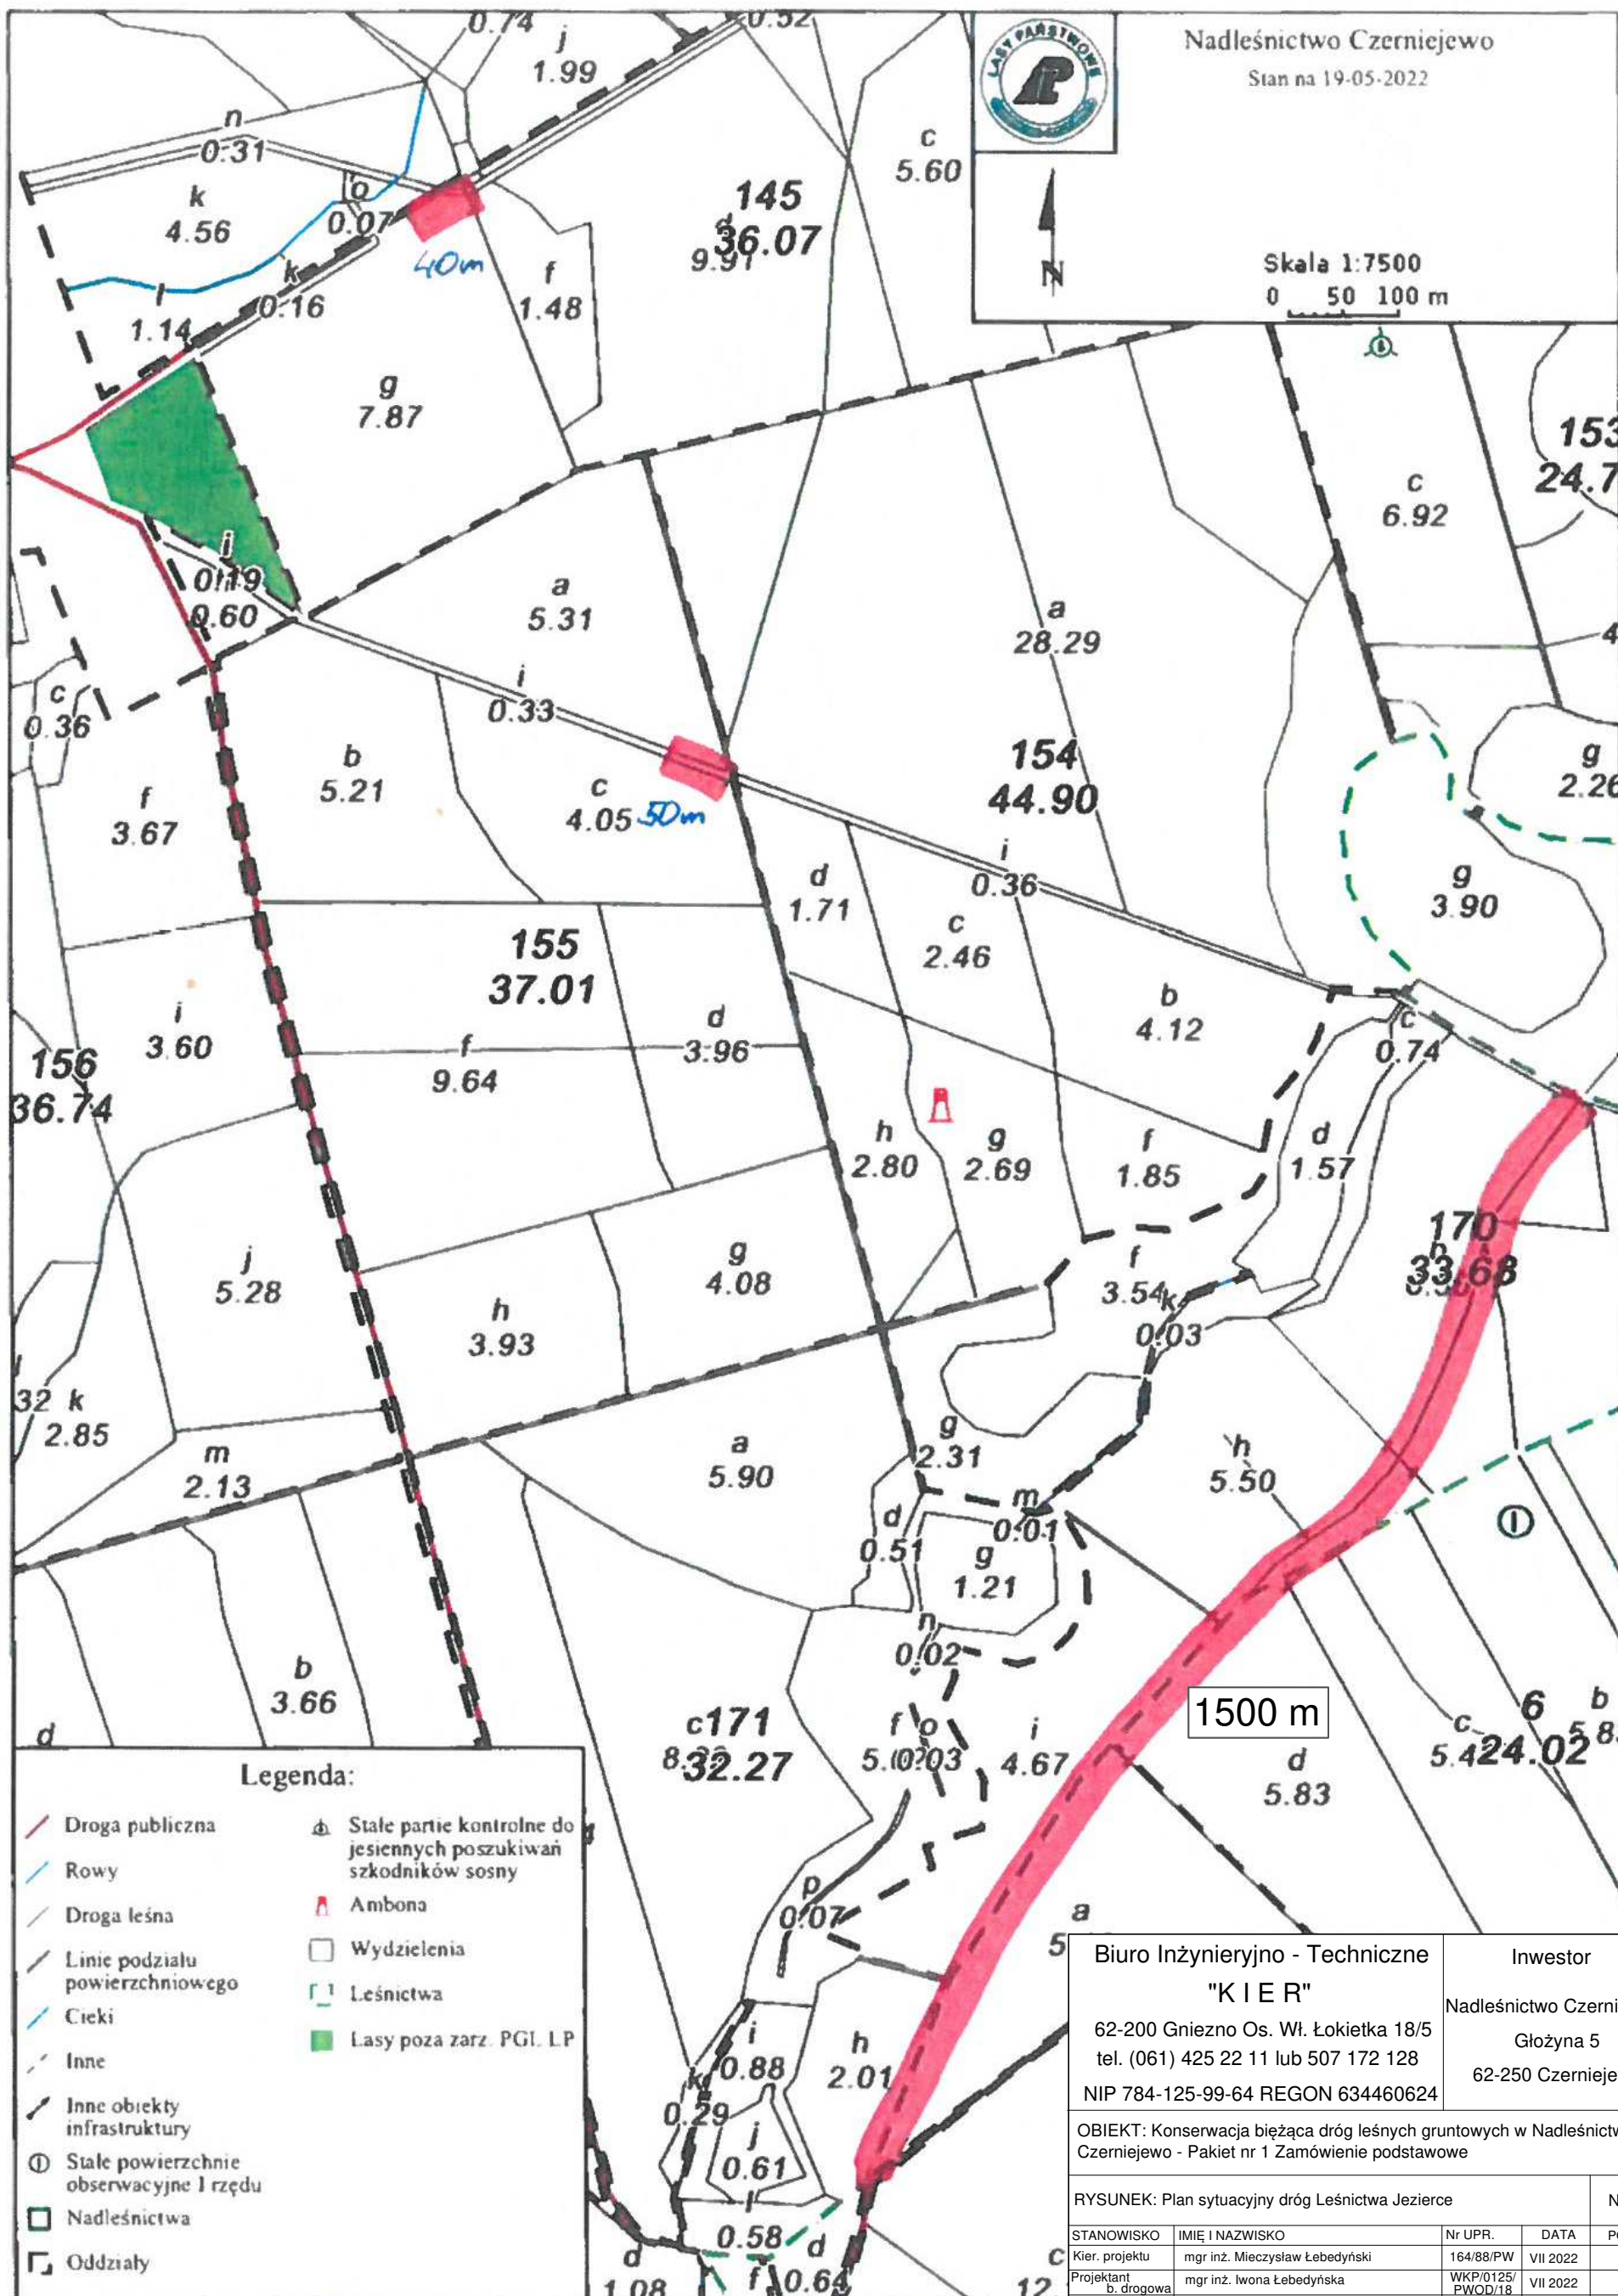

Nadleśnictwo Czarniejevo  
Stan na 19-05-2022




Skala 1:7500  
0 50 100 m

**Legenda:**

- Droga publiczna
- Rowy
- Droga leśna
- Linie podziału powierzchniowego
- Cieki
- Inne
- Inne obiekty infrastruktury
- Stałe powierzchnie obserwacyjne I rzędu
- Nadleśnictwa
- Oddziały
- Stałe partie kontrolne do jesiennych poszukiwań szkodników sosny
- Ambona
- Wydzielenia
- Leśnictwa
- Lasy poza zarz. PGI. LP

Biuro Inżynieryjno - Techniczne <b>"K I E R"</b> 62-200 Gniezno Os. Wł. Łokietka 18/5 tel. (061) 425 22 11 lub 507 172 128 NIP 784-125-99-64 REGON 634460624		Inwestor Nadleśnictwo Czarniejevo Głozyna 5 62-250 Czarniejevo		
OBIEKT: Konserwacja bieżąca dróg leśnych gruntowych w Nadleśnictwie Czarniejevo - Pakiet nr 1 Zamówienie podstawowe				
RYSUNEK: Plan sytuacyjny dróg Leśnictwa Jezierce				Nr 2.3B
STANOWISKO	IMIĘ I NAZWISKO	Nr UPR.	DATA	PODPIS
Kier. projektu	mgr inż. Mieczysław Lebedyński	164/88/PW	VII 2022	
Projektant b. drogowa	mgr inż. Iwona Lebedyńska	WKP/0125/PWOD/18	VII 2022	
BRANŻA Drogowa	STADIUM DP	ROK OPR. 2022	NR ZLEC.	SKALA EGZEMPLARZ

KARW

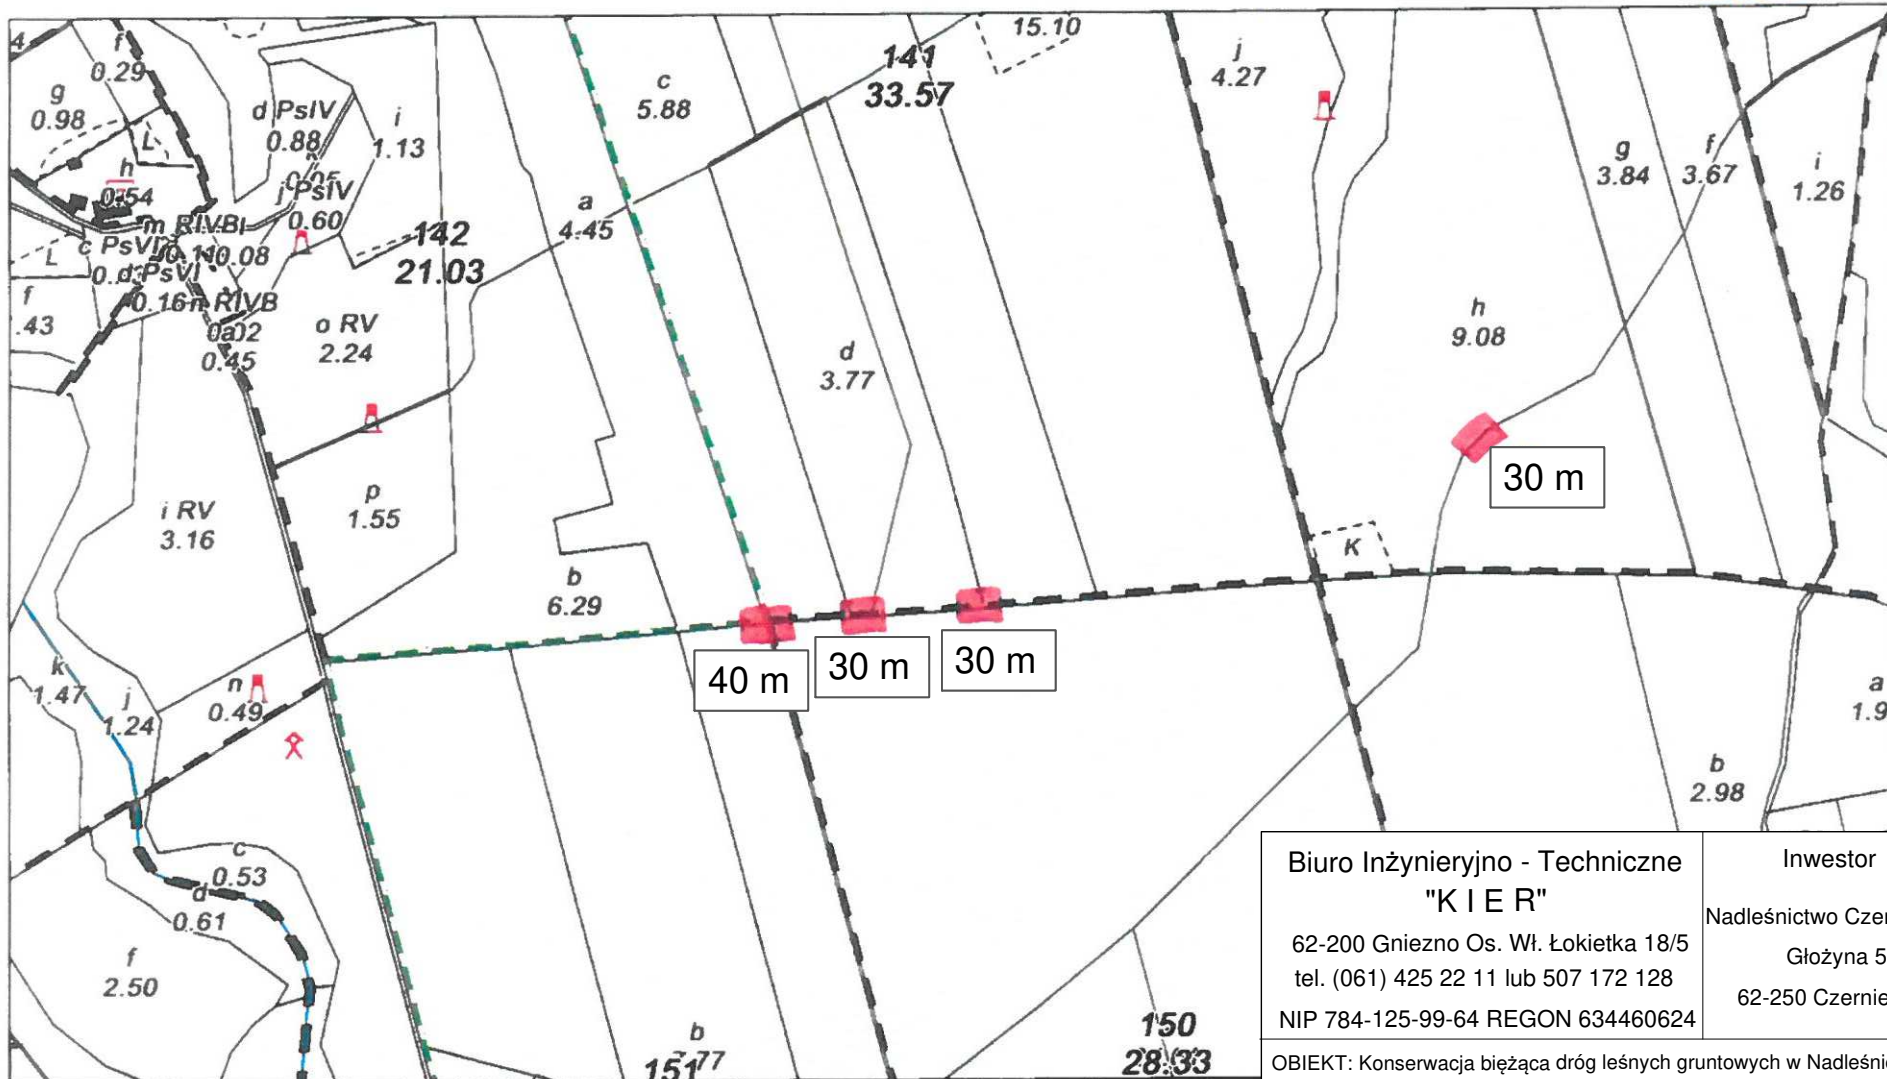

**Nadleśnictwo Czarniejevo**  
Stan na 16-05-2022

Skala 1:5000  
0 50 100 m

Miejsca postoju	Wydzielenia
Nadleśnictwa	Leśnictwa
Oddziały	PNSW
Paśnik	Rowy
Ambona	Droga leśna

<b>Biuro Inżynieryjno - Techniczne</b> <b>"KIER"</b> 62-200 Gniezno Os. Wł. Łokietka 18/5 tel. (061) 425 22 11 lub 507 172 128 NIP 784-125-99-64 REGON 634460624		<b>Investor</b> Nadleśnictwo Czarniejevo Główna 5 62-250 Czarniejevo		
OBIEKT: Konserwacja bieżąca dróg leśnych gruntowych w Nadleśnictwie Czarniejevo - Pakiet nr 1 Zamówienie podstawowe				
RYSUNEK: Plan sytuacyjny dróg Leśnictwa Karw				Nr 2.4
STANOWISKO	IMIĘ I NAZWISKO	Nr UPR.	DATA	PODPIS
Kier. projektu	mgr inż. Mieczysław Łebedyński	164/88/PW	VII 2022	
Projektant b. drogowa	mgr inż. Iwona Łebedyńska	WKP/0125/PWOD/18	VII 2022	
BRANŻA	STADIUM	ROK OPR.	NR ZLEC.	SKALA
Drogowa	DP	2022		EGZEMPLARZ


PROMNO



Nadleśnictwo Czerniejewo  
Stan na 23-05-2022



Skala 1:5000  
0 50 100 m

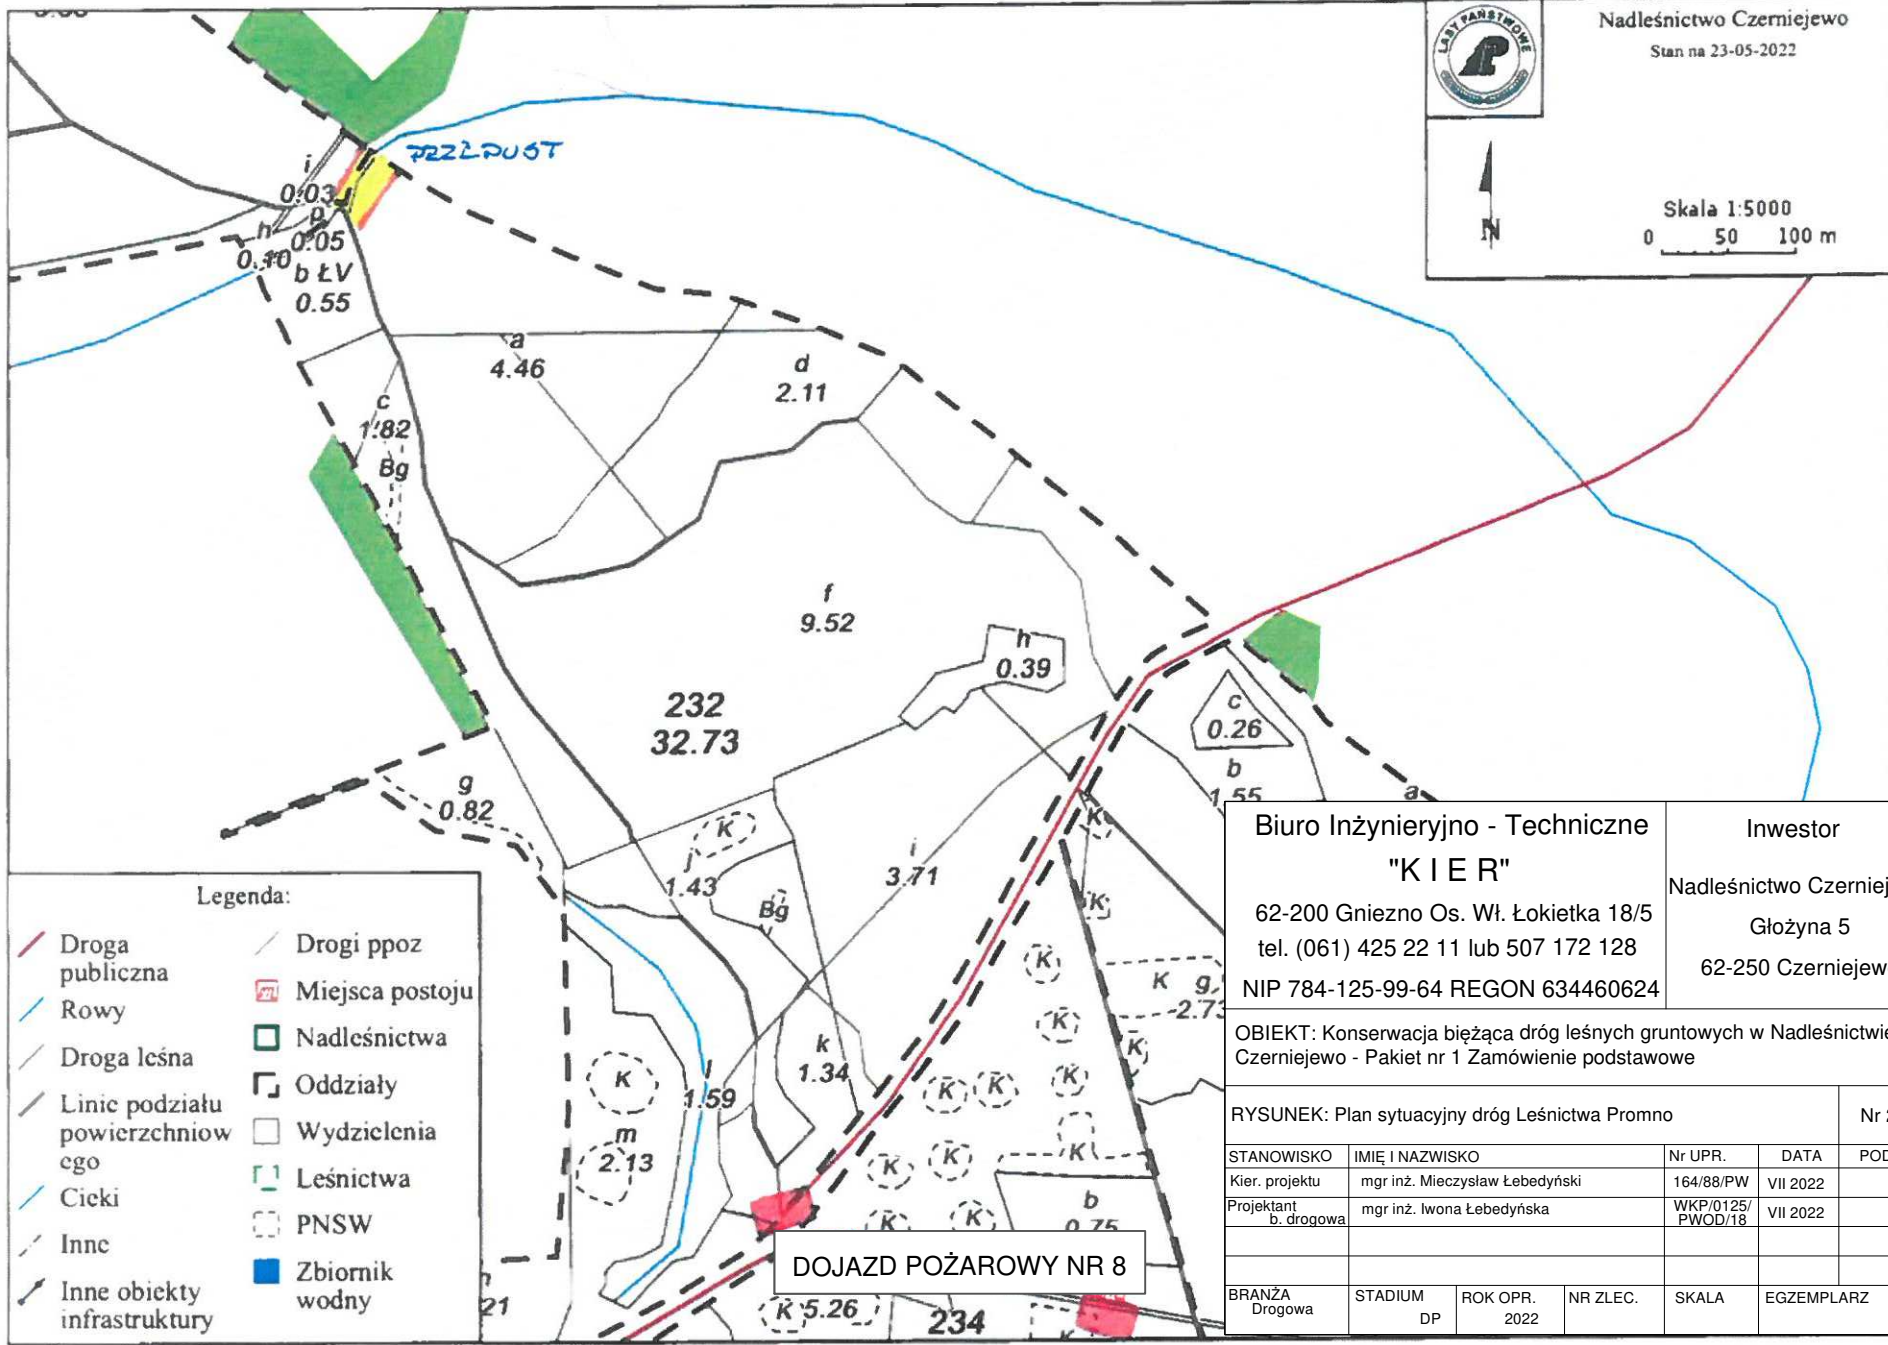

Legenda:

- Droga publiczna
- Rowy
- Droga leśna
- Linie podziału powierzchniowego
- Cieki
- Inne
- Inne obiekty infrastruktury
- Drogi ppoz
- Miejsca postoju
- Nadleśnictwa
- Oddziały
- Wydzielenia
- Leśnictwa
- PNSW
- Zbiornik wodny

Biuro Inżynieryjno - Techniczne  
**"K I E R"**  
62-200 Gniezno Os. Wł. Łokietka 18/5  
tel. (061) 425 22 11 lub 507 172 128  
NIP 784-125-99-64 REGON 634460624

Inwestor  
Nadleśnictwo Czerniejewo  
Główna 5  
62-250 Czerniejewo

OBIEKT: Konserwacja bieżąca dróg leśnych gruntowych w Nadleśnictwie Czerniejewo - Pakiet nr 1 Zamówienie podstawowe

RYSUNEK: Plan sytuacyjny dróg Leśnictwa Promno Nr 2.5A

STANOWISKO	IMIĘ I NAZWISKO	Nr UPR.	DATA	PODPIS
Kier. projektu	mgr inż. Mieczysław Lebedyński	164/88/PW	VII 2022	
Projektant b. drogowa	mgr inż. Iwona Lebedyńska	WKP/0125/PWOD/18	VII 2022	

BRANŻA	STADIUM	ROK OPR.	NR ZLEC.	SKALA	EGZEMPLARZ
Drogowa	DP	2022			

PROMNO

Nadleśnictwo Czerniejewo

Stan na 23-05-2022



Skala 1:5000  
0 50 100 m



Legenda:

- Droga publiczna
- Rowy
- Droga leśna
- Linie podziału powierzchniowego
- Cieki
- Inne
- Inne obiekty infrastruktury
- Drogi ppoz
- Miejsca postoju
- Nadleśnictwa
- Oddziały
- Wydzielenia
- Leśnictwa
- PNSW
- Zbiornik wodny

Biuo Inżynieryjno - Techniczne  
**"KIER"**  
 62-200 Gniezno Os. Wł. Łokietka 18/5  
 tel. (061) 425 22 11 lub 507 172 128  
 NIP 784-125-99-64 REGON 634460624

Investor  
 Nadleśnictwo Czerniejewo  
 Głözyna 5  
 62-250 Czerniejewo


OBIEKT: Konserwacja bieżąca dróg leśnych gruntowych w Nadleśnictwie Czerniejewo - Pakiet nr 1 Zamówienie podstawowe

RYSUNEK: Plan sytuacyjny dróg Leśnictwa Promno Nr 2.5B

STANOWISKO	IMIĘ I NAZWISKO	Nr UPR.	DATA	PODPIS
Kier. projektu	mgr inż. Mieczysław Łebedyński	164/88/PW	VII 2022	
Projektant b. drogowa	mgr inż. Iwona Łebedyńska	WKP/0125/PWOD/18	VII 2022	

BRANŻA	STADIUM	ROK OPR.	NR ZLEC.	SKALA	EGZEMPLARZ
Drogowa	DP	2022			

PARKING

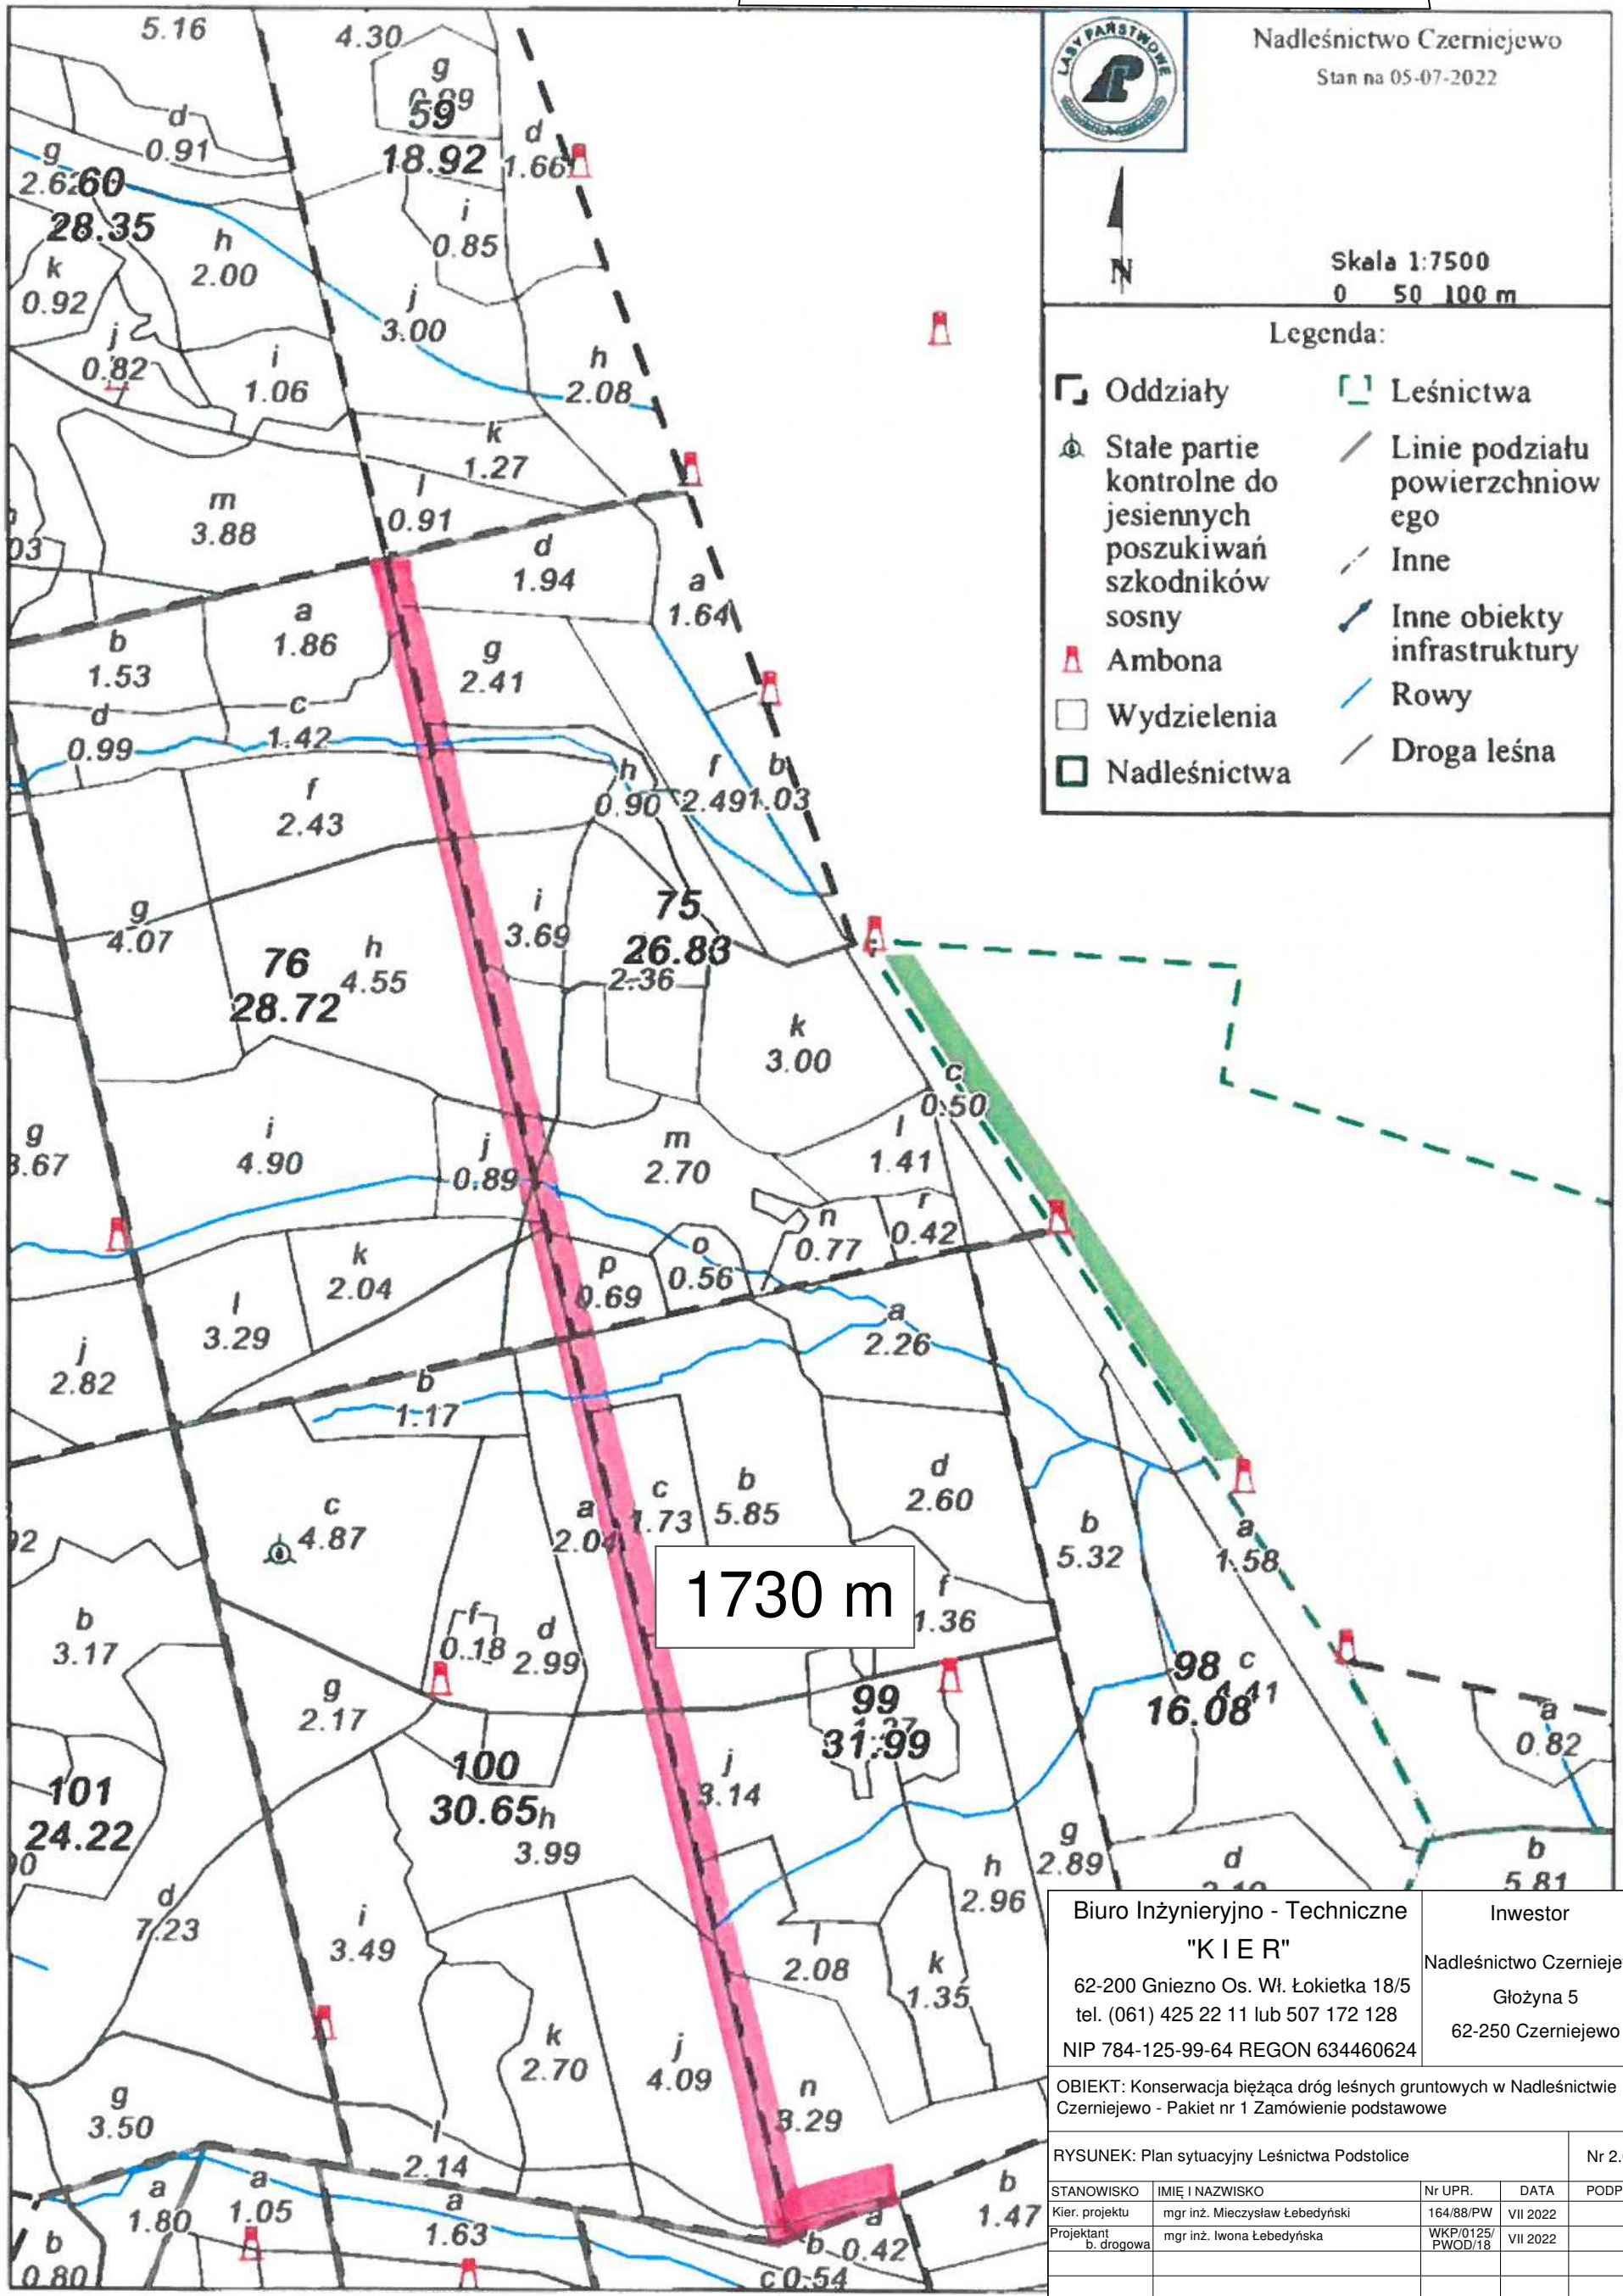

Nadleśnictwo Czerniejewo  
Stan na 05-07-2022



Skala 1:7500  
0 50 100 m

Legenda:

- Oddziały
- Leśnictwa
- Stale partie kontrolne do jesiennych poszukiwań szkodników sosny
- Linie podziału powierzchniowego
- Inne
- Inne obiekty infrastruktury
- Rowy
- Droga leśna
- ▲ Ambona
- Wydzielenia
- Nadleśnictwa


1730 m

Biuro Inżynieryjno - Techniczne <b>"K I E R"</b> 62-200 Gniezno Os. Wł. Łokietka 18/5 tel. (061) 425 22 11 lub 507 172 128 NIP 784-125-99-64 REGON 634460624	Inwestor Nadleśnictwo Czerniejewo Głóżyńska 5 62-250 Czerniejewo
--	---

OBIEKT: Konserwacja bieżąca dróg leśnych gruntowych w Nadleśnictwie Czerniejewo - Pakiet nr 1 Zamówienie podstawowe

RYSUNEK: Plan sytuacyjny Leśnictwa Podstolice				Nr 2.6
STANOWISKO	IMIĘ I NAZWISKO	Nr UPR.	DATA	PODPIS
Kier. projektu	mgr inż. Mieczysław Lebedyński	164/88/PW	VII 2022	
Projektant b. drogowa	mgr inż. Iwona Lebedyńska	WKP/0125/PWOD/18	VII 2022	
BRANZA Drogowa	STADIUM DP	ROK OPR. 2022	NR ZLEC.	SKALA
				EGZEMPLARZ



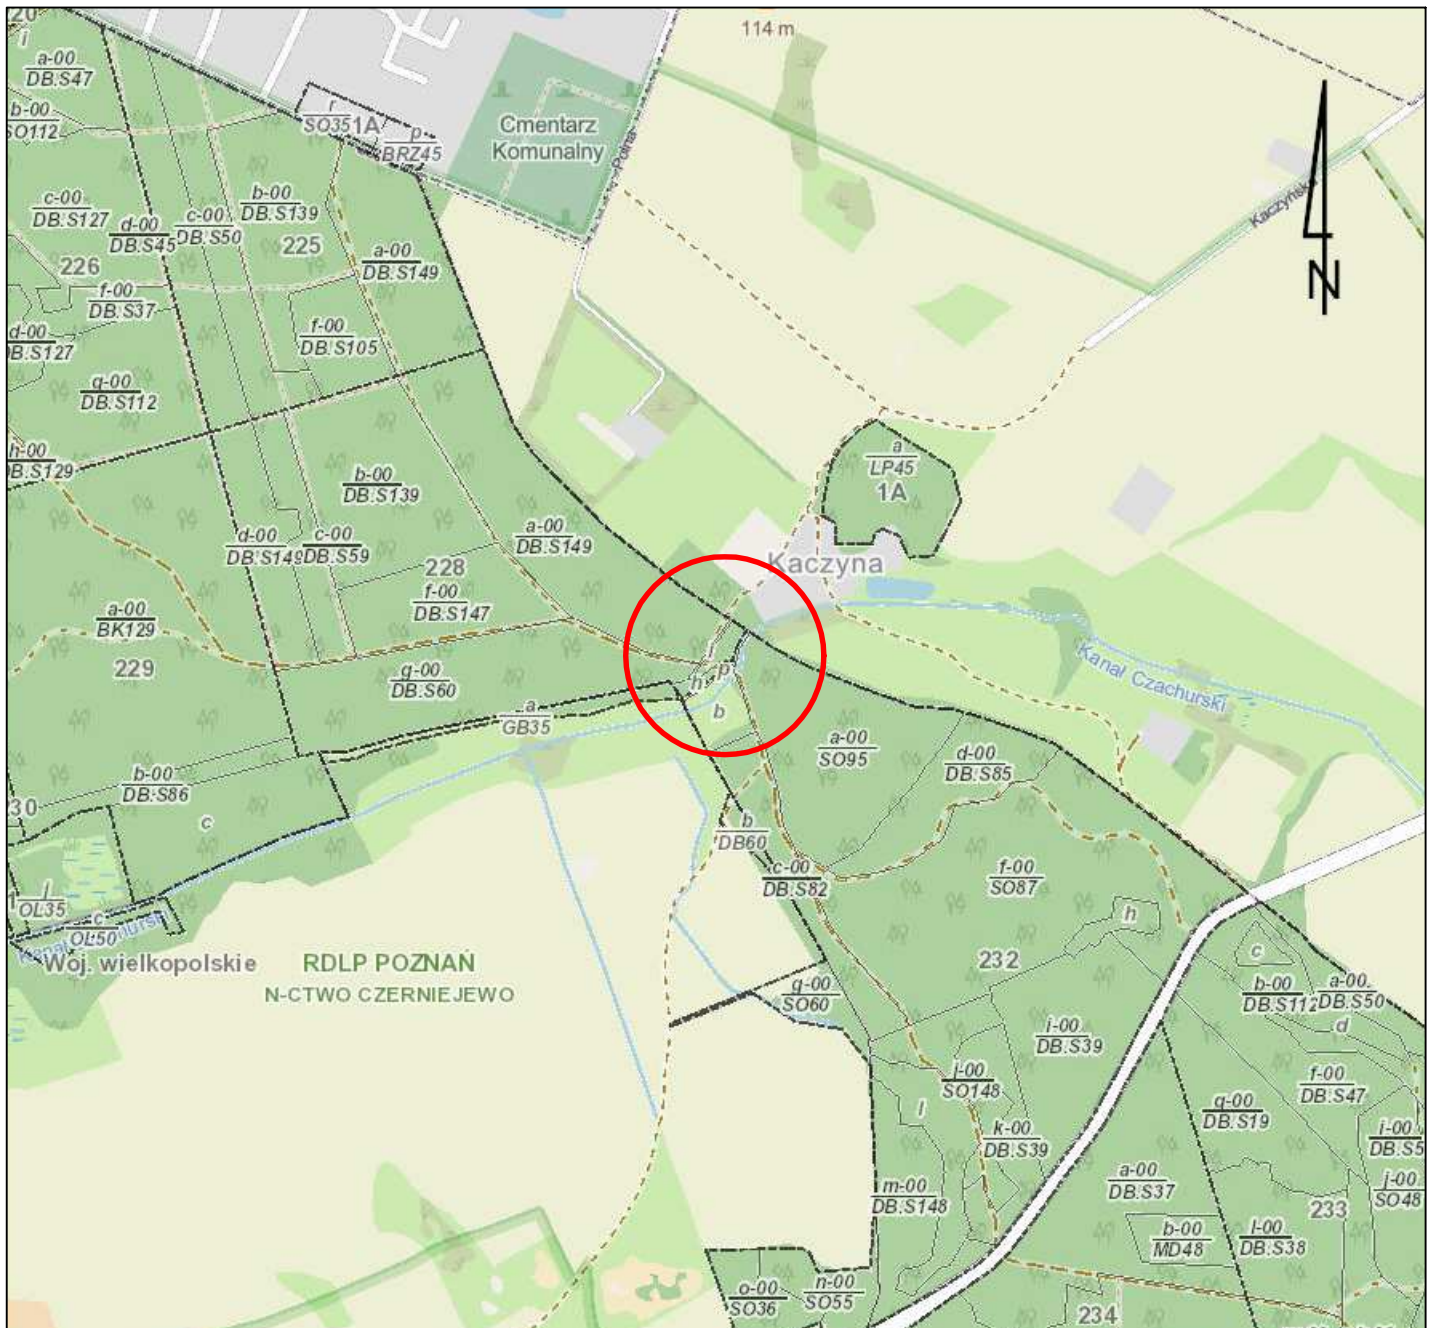


<p><b>Biuro Inżynieryjno - Techniczne</b>  <b>"K I E R"</b>          62-200 Gniezno Os. Wł. Łokietka 18/5          tel. (061) 425 22 11 lub 507 172 128          NIP 784-125-99-64 REGON 634460624</p>				<p><b>Inwestor</b>          Nadleśnictwo Czarniejewo          Głozyna 5          62-250 Czarniejewo</p>	
<p><b>OBIEKT:</b> Remont przepustu w ciągu drogi pożarowej nr 8 w Leśnictwie Promno</p>					
<p><b>RYSUNEK:</b> Plan orientacyjny</p>					<p>Nr 1</p>
<b>STANOWISKO</b>	<b>IMIĘ I NAZWISKO</b>		<b>Nr UPR.</b>	<b>DATA</b>	<b>PODPIS</b>
Kier. projektu	mgr inż. Mieczysław Łebedyński		164/88/PW	VI 2022	
Projektant b. drogowy	mgr inż. Iwona Łebedyńska		WKP/0125/ PWOD/18	VI 2022	
<b>BRANŻA</b> Drogowa	<b>STADIUM</b> DP	<b>ROK OPR.</b> 2022	<b>NR ZLEC.</b>	<b>SKALA</b> 1: 10 000	<b>EGZEMPLARZ</b>



Przeput - Leśnictwo  
 Promno  
 Nadleśnictwo Czerniejewo  
 Leśnictwo Promno  
 Stan na 09-03-2022



Skala 1:2500  
 0 25 50 m

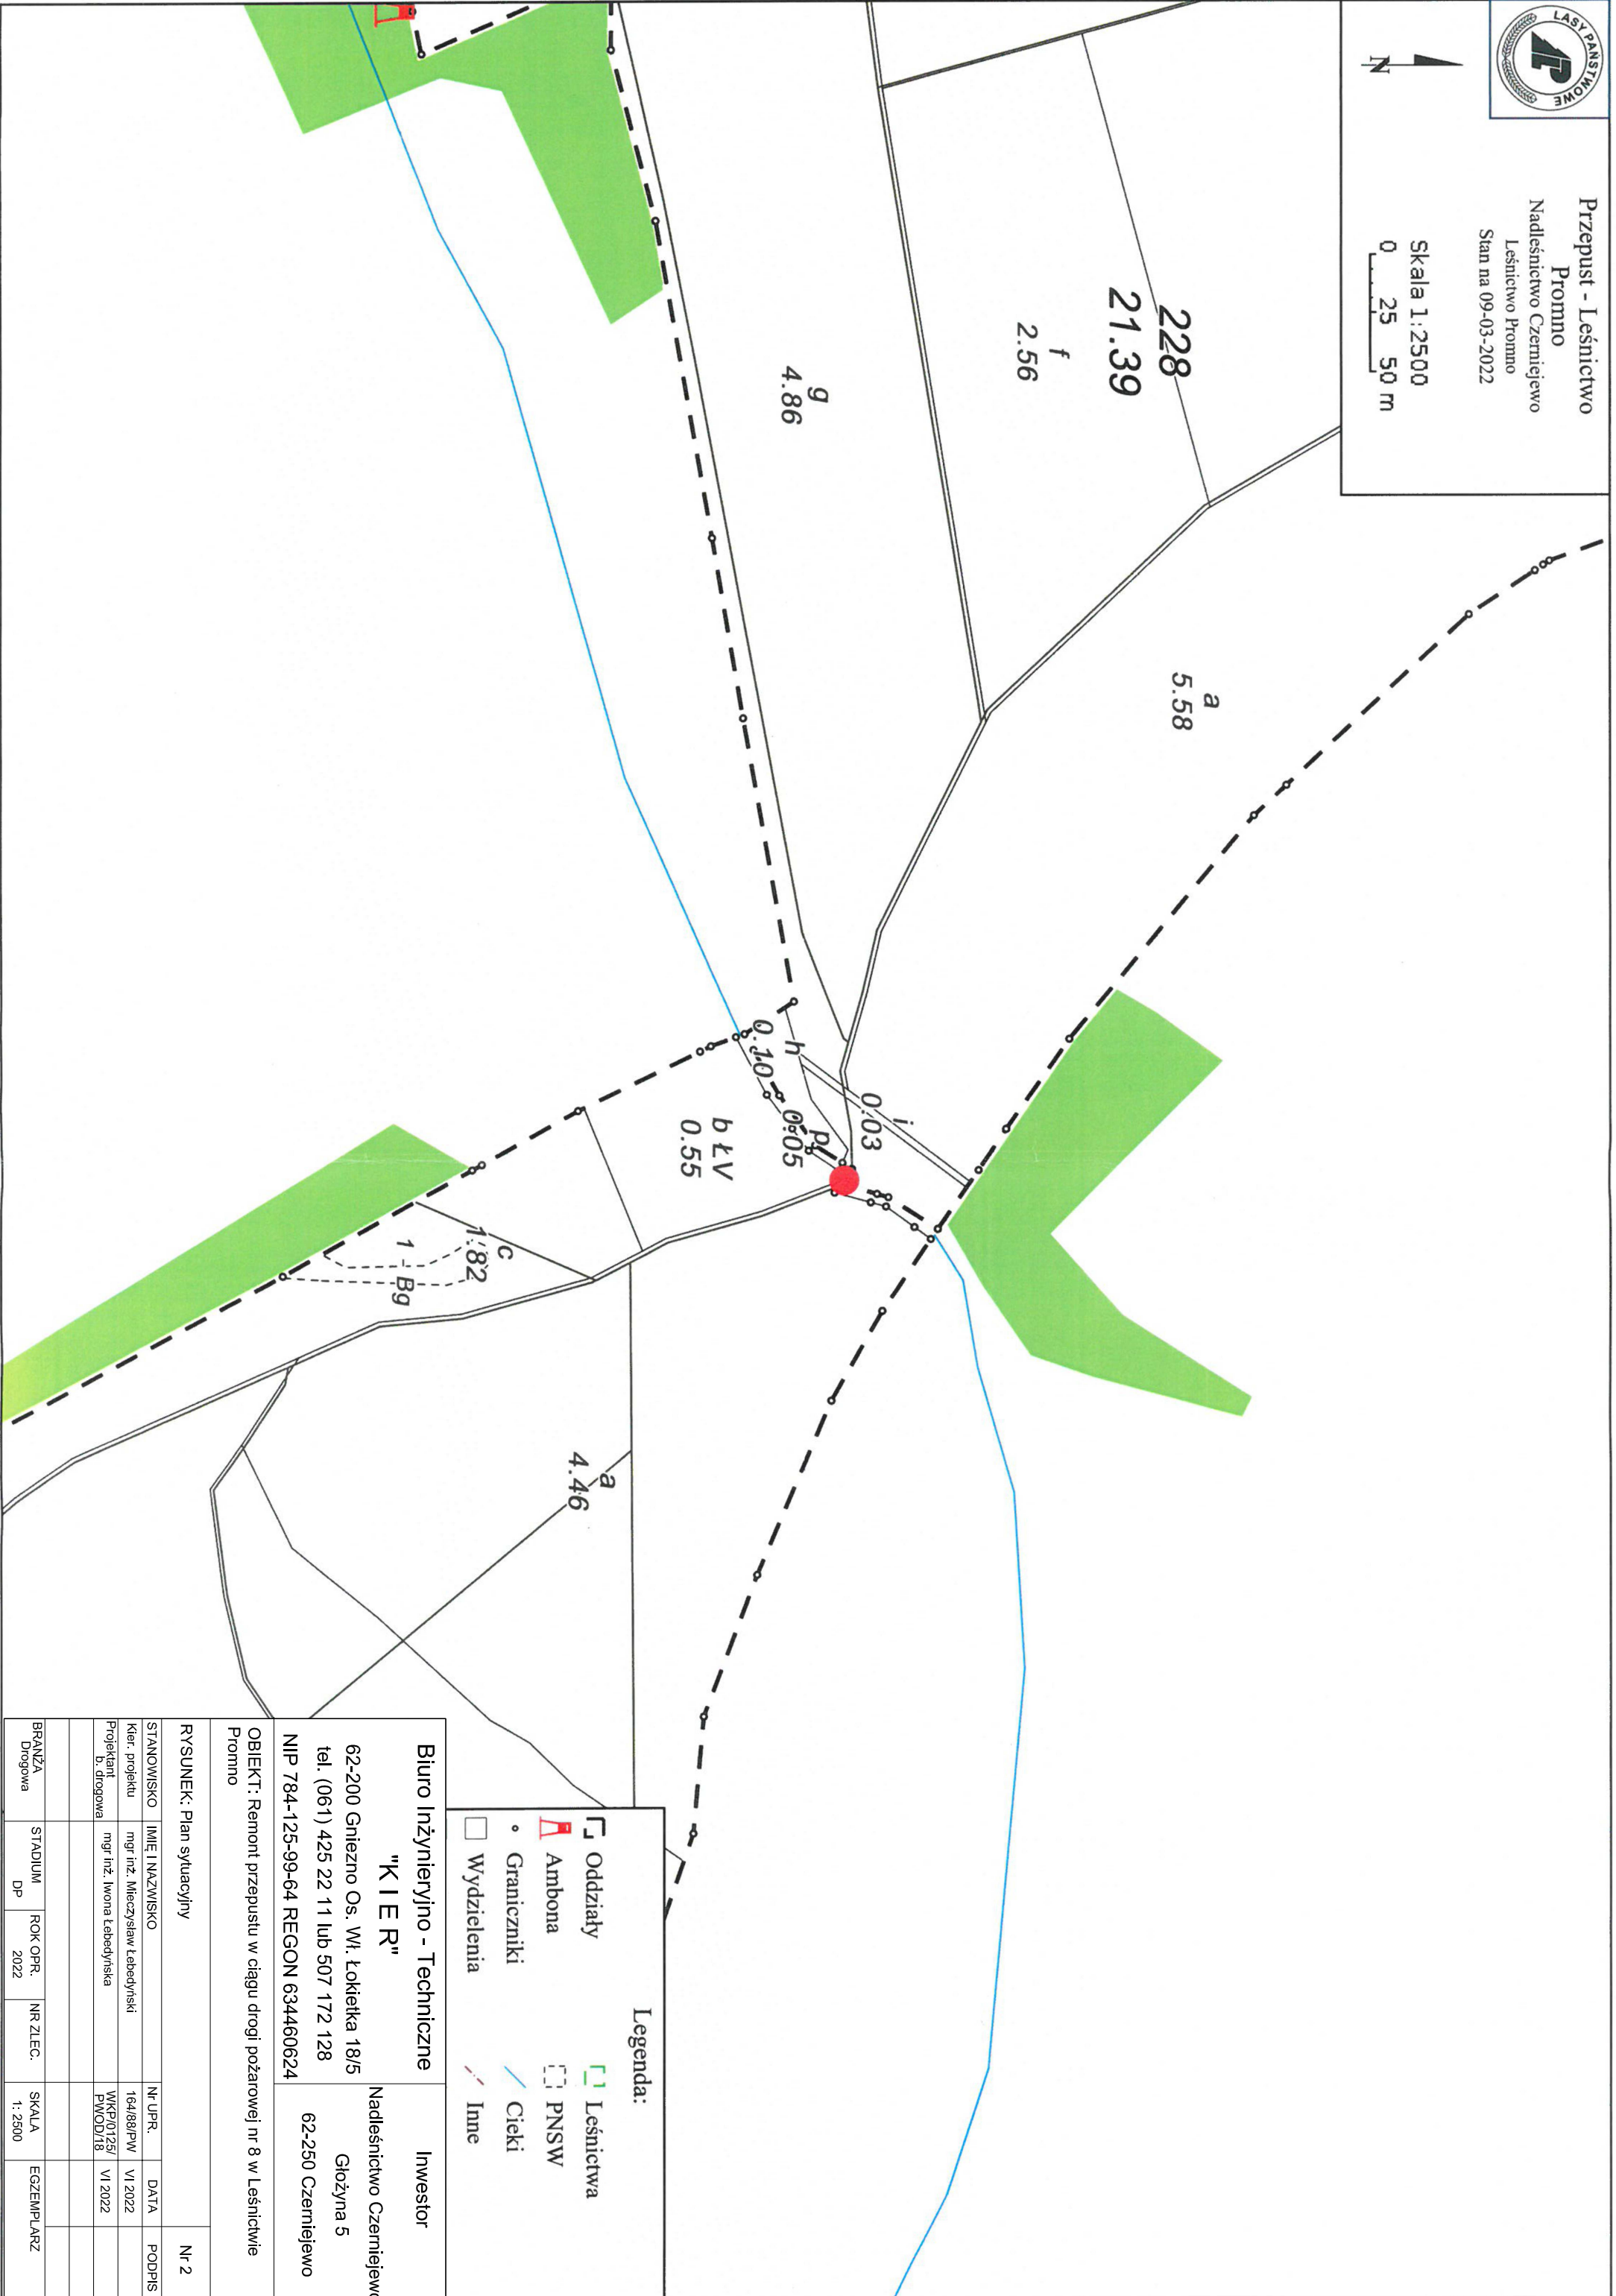

- Legenda:**
- Oddziały
  - ▲ Ambona
  - Graniczniki
  - Wydzielenia
  - Leśnictwa
  - PNSW
  - / Cieki
  - / Inne

**Biurowo Inżynieryjno - Techniczne "K I E R"**

62-200 Gniezno Os. Wł. Łokietka 18/5  
 tel. (061) 425 22 11 lub 507 172 128  
 NIP 784-125-99-64 REGON 634460624

**Investor**  
 Nadleśnictwo Czerniejewo  
 Główna 5  
 62-250 Czerniejewo

**OBIEKT:** Remont przepustu w ciągu drogi pożarowej nr 8 w Leśnictwie Promno

RYSUNEK: Plan sytuacyjny		Nr 2	
STANOWISKO	IMIĘ I NAZWISKO	Nr UPR.	DATA
Kier. projektu	mgr inż. Mieczysław Lebedyński	164/88/PW	VI 2022
Projektant b. drogowy	mgr inż. Iwona Lebedyńska	WKP/0125/ PMOD/18	VI 2022
BRANŻA	STADIUM	ROK OPR.	NR ZLEC.
Drogowa	DP	2022	
		SKALA	EGZEMPLARZ
		1:2500	