# SCHEMAT OGRODZENIA ZEWNĘTRZNEGO (POMY CIEPŁA)

UWAGA!
Schemat sporządzono na podstawie bram przemysłowych Wiśniowski Gardia o wymiarach 200x200cm i 300x200cm. Dopuszcza się rozwiązanie zamienne innego producenta dostosowane do przedmiotu projektu w zakresie wymiarów i sposobu obsługi.

Projektuje się ogrodzenie ażurowe w kolorze antracytowym, matowe, zbliżone do RAL 7016, o minimalnym prześwicie 30%. Bramy skrzydłowe otwierane na zewnątrz.

## WIDOK OD STRONY ELEWACJI

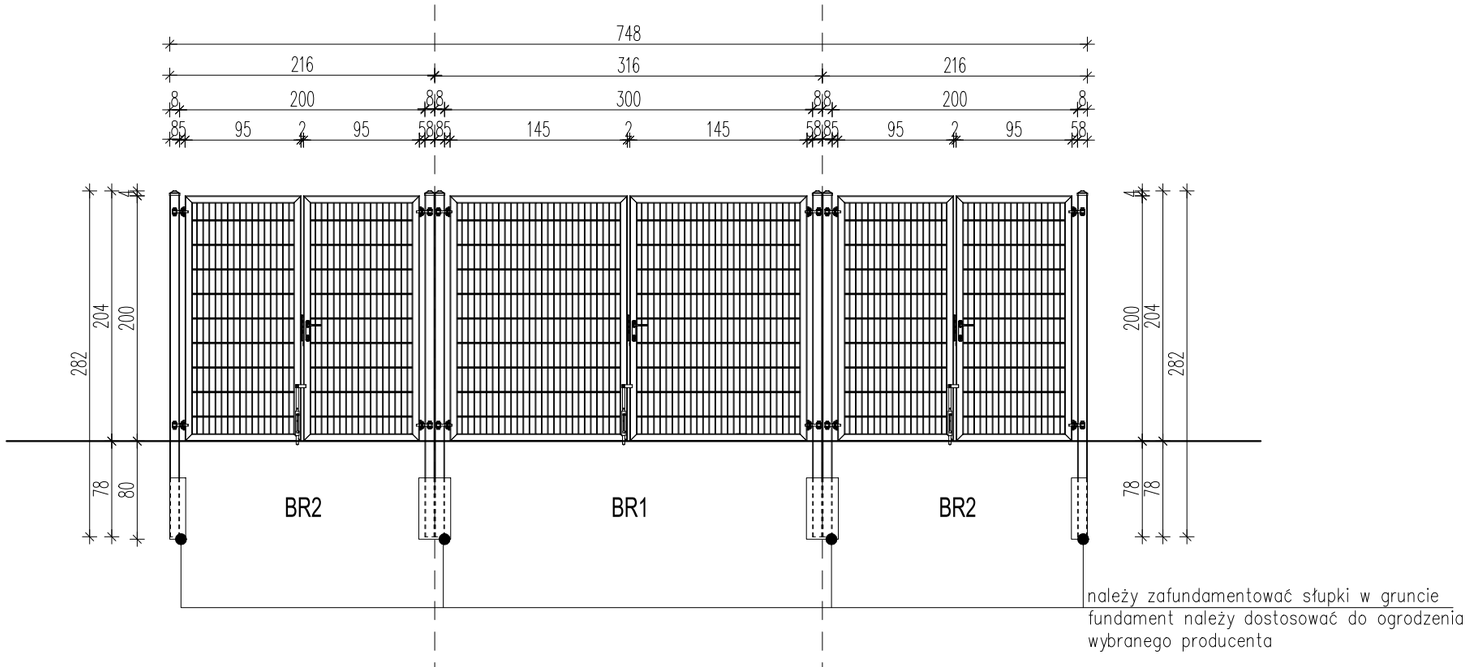


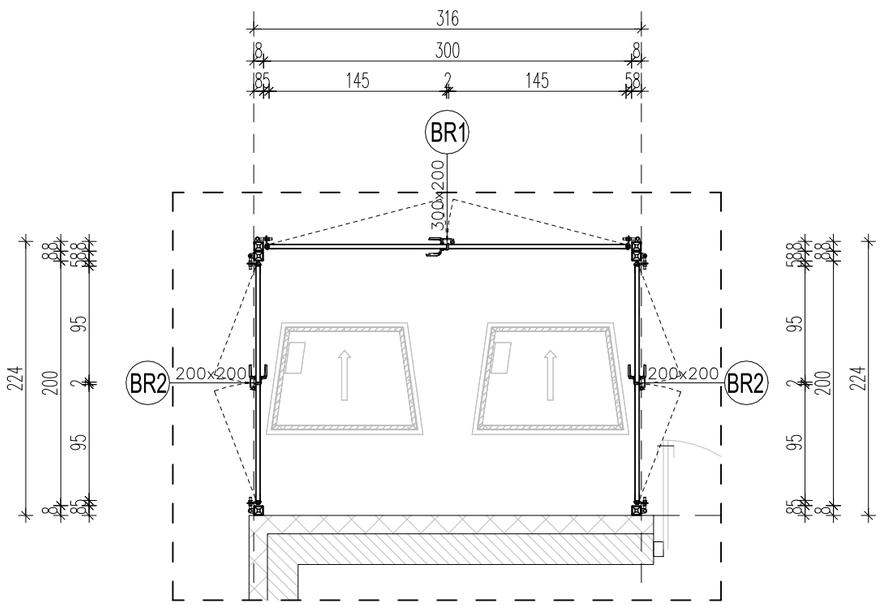


RZUT

**UWAGI**
- Wykonawca przed przystąpieniem do robót zobowiązany jest do zapoznania się ze wszystkimi dokumentami branżowymi i budowlanymi.
- Wszystkie wymiary podane są w centymetrach.
- Nie wolno brać żadnego wymiaru mierząc bezpośrednio z rysunku.
- Obowiązkiem wykonawcy jest sprawdzenie wymiarów w naturze.
- W wypadku stwierdzenia jakiejkolwiek zmiany lub różnicy zauważonej między projektem, a stanem faktycznym wykonawca zobowiązany jest przekazać tę informację do biura projektowego.
- Roboty budowlano - instalacyjne muszą być prowadzone z równoległą bieżącą koordynacją międzybranżową.
- W sprawach nie określonych dokumentacją obowiązują :

- prawo budowlane
- warunki techniczne, jakim powinny odpowiadać budynki oraz ich usytowanie
- warunki techniczne wykonania i odbioru robót budowlano - montażowych (wg Ministra Budownictwa i Instytutu techniki Budowlanej)
- normy Polskiego Komitetu Normalizacyjnego ( P.K.N.)
- instrukcje, wytyczne, dopuszczenia, atesty Instytutu Techniki Budowlanej,
- instrukcje, wytyczne i warunki techniczne producentów i dostawców materiałów budowlano - instalacyjnych
- przepisy techniczne instytucji kontrolujących jakość materiałów i wykonywania robót.

* Projekt chroniony prawem autorskim.

NAZWA :
BUDOWA BUDYNKU JEDNOSTKI RATOWNICZO- GAŚNICZEJ W BIAŁYMSTOKU, MURU OPOROWEGO, ŚCIANY WOLNOSTOJĄCEJ, DWÓCH FUNDAMENTÓW POD URZĄDZENIA, 19 MIEJSC POSTOJOWYCH WRAZ Z ZAGOSPODAROWANIEM TERENU ORAZ Z INSTALACJAMI DOZIEMNYMI: KAN. DESZCZOWEJ WRAZ ZE ZBIORNIKIEM SZCZELNYM NA DESZCZÓWKĘ O POJ. CZYNNEJ 116.10m3 i ELEKTRYCZNĄ OŚWIETLENIA TERENU.

| | |
|---|---|
| LOKALIZACJA :<br>UL. PLAŻOWA, NR EWID. DZ. 1245/22,<br>JEDN. EWID.: BIAŁYSTOK,<br>OBRĘB: 20- PRZEMYSŁOWY<br>IDENTYFIKATOR DZIAŁKI: 206101_1.0020.1245/22 | BRANŻA: architektura<br>DATA: 16.05.2022 |
| PROJEKT WYKONAWCZY | SKALA : 1:50 |
| RYSUNEK :<br>SCHEMAT OGRODZENIA ZEWNĘTRZNEGO<br>(POMY CIEPŁA) | NR RYSUNKU:<br>B27 |

| | | |
|---|---|---|
| PROJEKTANT: architektura<br>mgr inż. arch. Krzysztof Kiciński | nr upr. 25/PDOKK/2012 | |
| SPRAWDZAJĄCY: architektura<br>mgr inż. arch. Jarosław Gumieniak | nr upr. BI/235/94 | |
| WSPÓLPRACA: architektura<br>mgr arch. Ewa Sieńko | - | |
| WSPÓLPRACA: architektura<br>mgr inż. arch. Paulina Klimek | - | |

AIONI
AIONI SP Z O.O.
ul. Elektryczna 1/210/2
15-080 Białystok
www.aioni.pl
kicinski@aioni.pl
tel. (85) 307 60 70