



Schemat mijanki

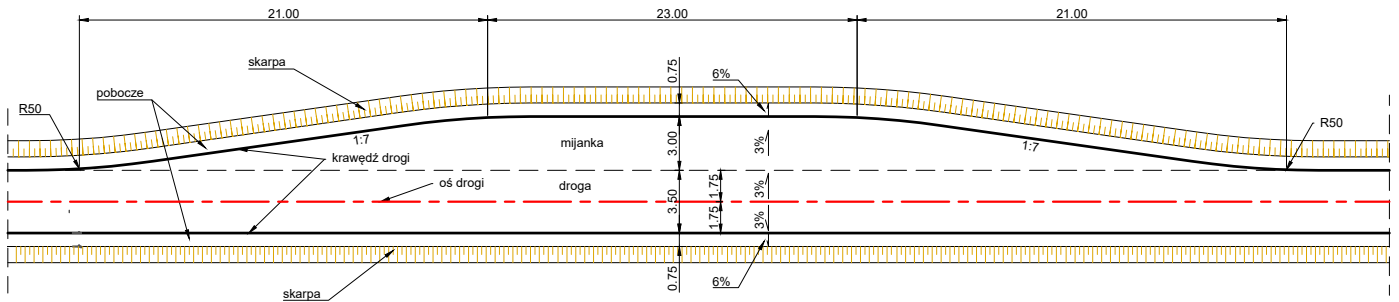

Schemat mijanki na zjeździe

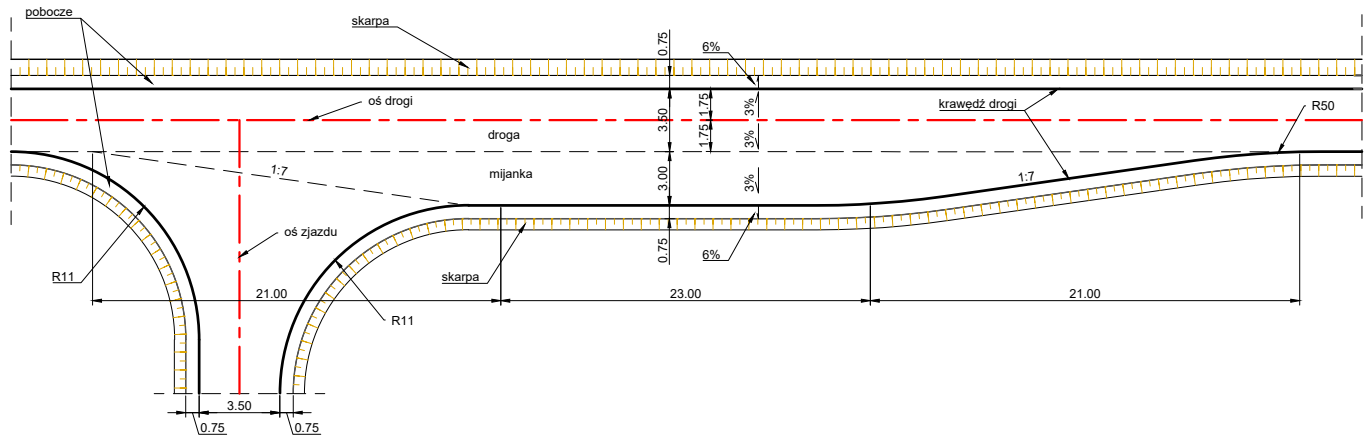

Biuro projektowe Zakład Usługowo-Produkcyjny Lasów Państwowych w Łodzi Ul. Legionów 113 91-073 Łódź		Inwestor Nadleśnictwo Brzeziny z siedzibą w Kaletniku ul. Główna 3 95-040 Kozuski			
Obiekt  Budowa drogi leśnej nr 130, przebiegającej przez oddziały: 260~b, 268~b, 276~b Leśnictwa Gałków					
Rysunek  Schematy mijanek			Nr rysunku  5-1		
STANOWISKO	IMIĘ I NAZWISKO	NR UPRAWNIENI	DATA	PODPIS	
Asystent proj.	mgr inż. Paulina Karwańska-Kruszyna		VIII.2020		
Asystent proj.	mgr inż. Paweł Bodzioch		VIII.2020		
Projektant	mgr inż. Ewelina Rzeźnik	LUB/0110/PBD/18	VIII.2020		
Sprawdzający	mgr inż. Jan Moreń	298/89/WŁ	VIII.2020		
Branża	Stadium Proj bud	Data opracow. VIII.2020	Nr umowy	Skala 1:100	Egz.