

istniejący zbiornik wybieralny
na ścieki dekontaminacyjne

projektowana studzienka kanalizacji
przemysłowej Ø1000

Ø150
projektowana kanalizacja
na ścieki dekontaminacyjne

zasilanie z istn. instalacji wody
z istn. budynku administracyjno-garaż

PE 40

od istniejącej studni ozn. "a"

proj. przekładany odcinek kanalizacji sanitarnej
od studni "k1" do "k2"

projektowany separator
ropopochodnych

projektowana studzienka kanalizacji
sanitarnej Ø1000

do istniejącej studni ozn. "b"
Ø200


*Zmienno kwalifikuje jako miejscowe
egodule 2 art. 36a, ust. 5 ustawy
o transporcie drogowym (Dz. Urz. 2022r. poz. 1333)*

Upr. do projektowania i kierowania robotami
budowlanymi bez ograniczeń w specjalności
konstrukcyjnej budowlanej
Nr A-NB-173/90
39-200 Debica, ul. Łużasiewicza 15
tel. 601 683 931


NR. POM.	NAZWA POMIESZCZENIA	POSADZKA	POW. [m ²]
1.	Garaż	Posadzka betonowa	54,00
2.	Korytarz	Płytki gresowe	9,30
3.	Sanitariat	Płytki gresowe	4,00
4.	Suszarnia ubran specjalnych	Płytki gresowe	10,15
5.	Pom. socjalne	Płytki gresowe	12,30
6.	Garaż	Posadzka betonowa	68,60
7.	Garaż	Posadzka betonowa	68,60
8.	Pom. garażowo-warsztat	Posadzka betonowa	67,00
9.	Pom. dekontaminacji	Płytki gresowe	65,00
Razem pow. użytkowa			336,20


- LEGENDA:
- INSTALACJA KANALIZACJI PRZEMYSŁOWEJ
 - - - - - INSTALACJA KANALIZACJI TŁOCZNEJ PRZEMYSŁOWEJ
 - INSTALACJA KANALIZACJI SANITARNEJ
 - INSTALACJA ZIMNEJ WODY UŻYTKOWEJ
 - (PK) — PROJ. PION KANALIZACYJNY
 - D2-D7 ○ — PROJ. STUDZIENKI Ø315 (6szt.)
 - D8 ○ — PROJ. STUDZIENKA Ø315 Z OSADNIKIEM (1szt.)
 - OL1-OL10 — PROJ. ODWODNIENIA LINIOWE (9szt.)
 - kr1-kr5 — PROJ. KRATKI (5szt.)
 - ☒ — PROJ. PODGRZEWACZ ELEKTRYCZNY PRZEPŁYWOWY (4szt.)
 - Ds ○ — PROJ. DYSZE/TRYSKACZE (8szt.)
 - Dz/Z □ — PROJ. DOZOWNIK/ZASYSZACZ KONCENTRATU (1szt.)










 Pracownia Projektowa - Barbara Pasowicz ul. Krakowska 1/311 39-200 Debica tel/fax (014) 670 22 52, e-mail: bpasowicz@wp.pl		
Nazwa obiektu:	Budynek garażowo-dekontaminacyjny w JRG Nowa Sarzyna - Komendy Powiat. Państw. Straży Pożarnej w Leżajsku	Branża: sanitarna
Lokalizacja obiektu:	Nowa Sarzyna dz. nr ewid. 2/5	
Inwestor:	Komenda Powiat. Państw. Straży Pożarnej w Leżajsku	
Temat rysunku:	INSTALACJE WOD.-KAN. RZUT PRZYZIEMIA	Skala: 1:100
Projektował:	inż. Janusz Milek WD-NB-8346/60/81	Nr rys: S1
Sprawdził:	mgr inż. Jacek Milek PDK/0112/POOS/08	11.2016

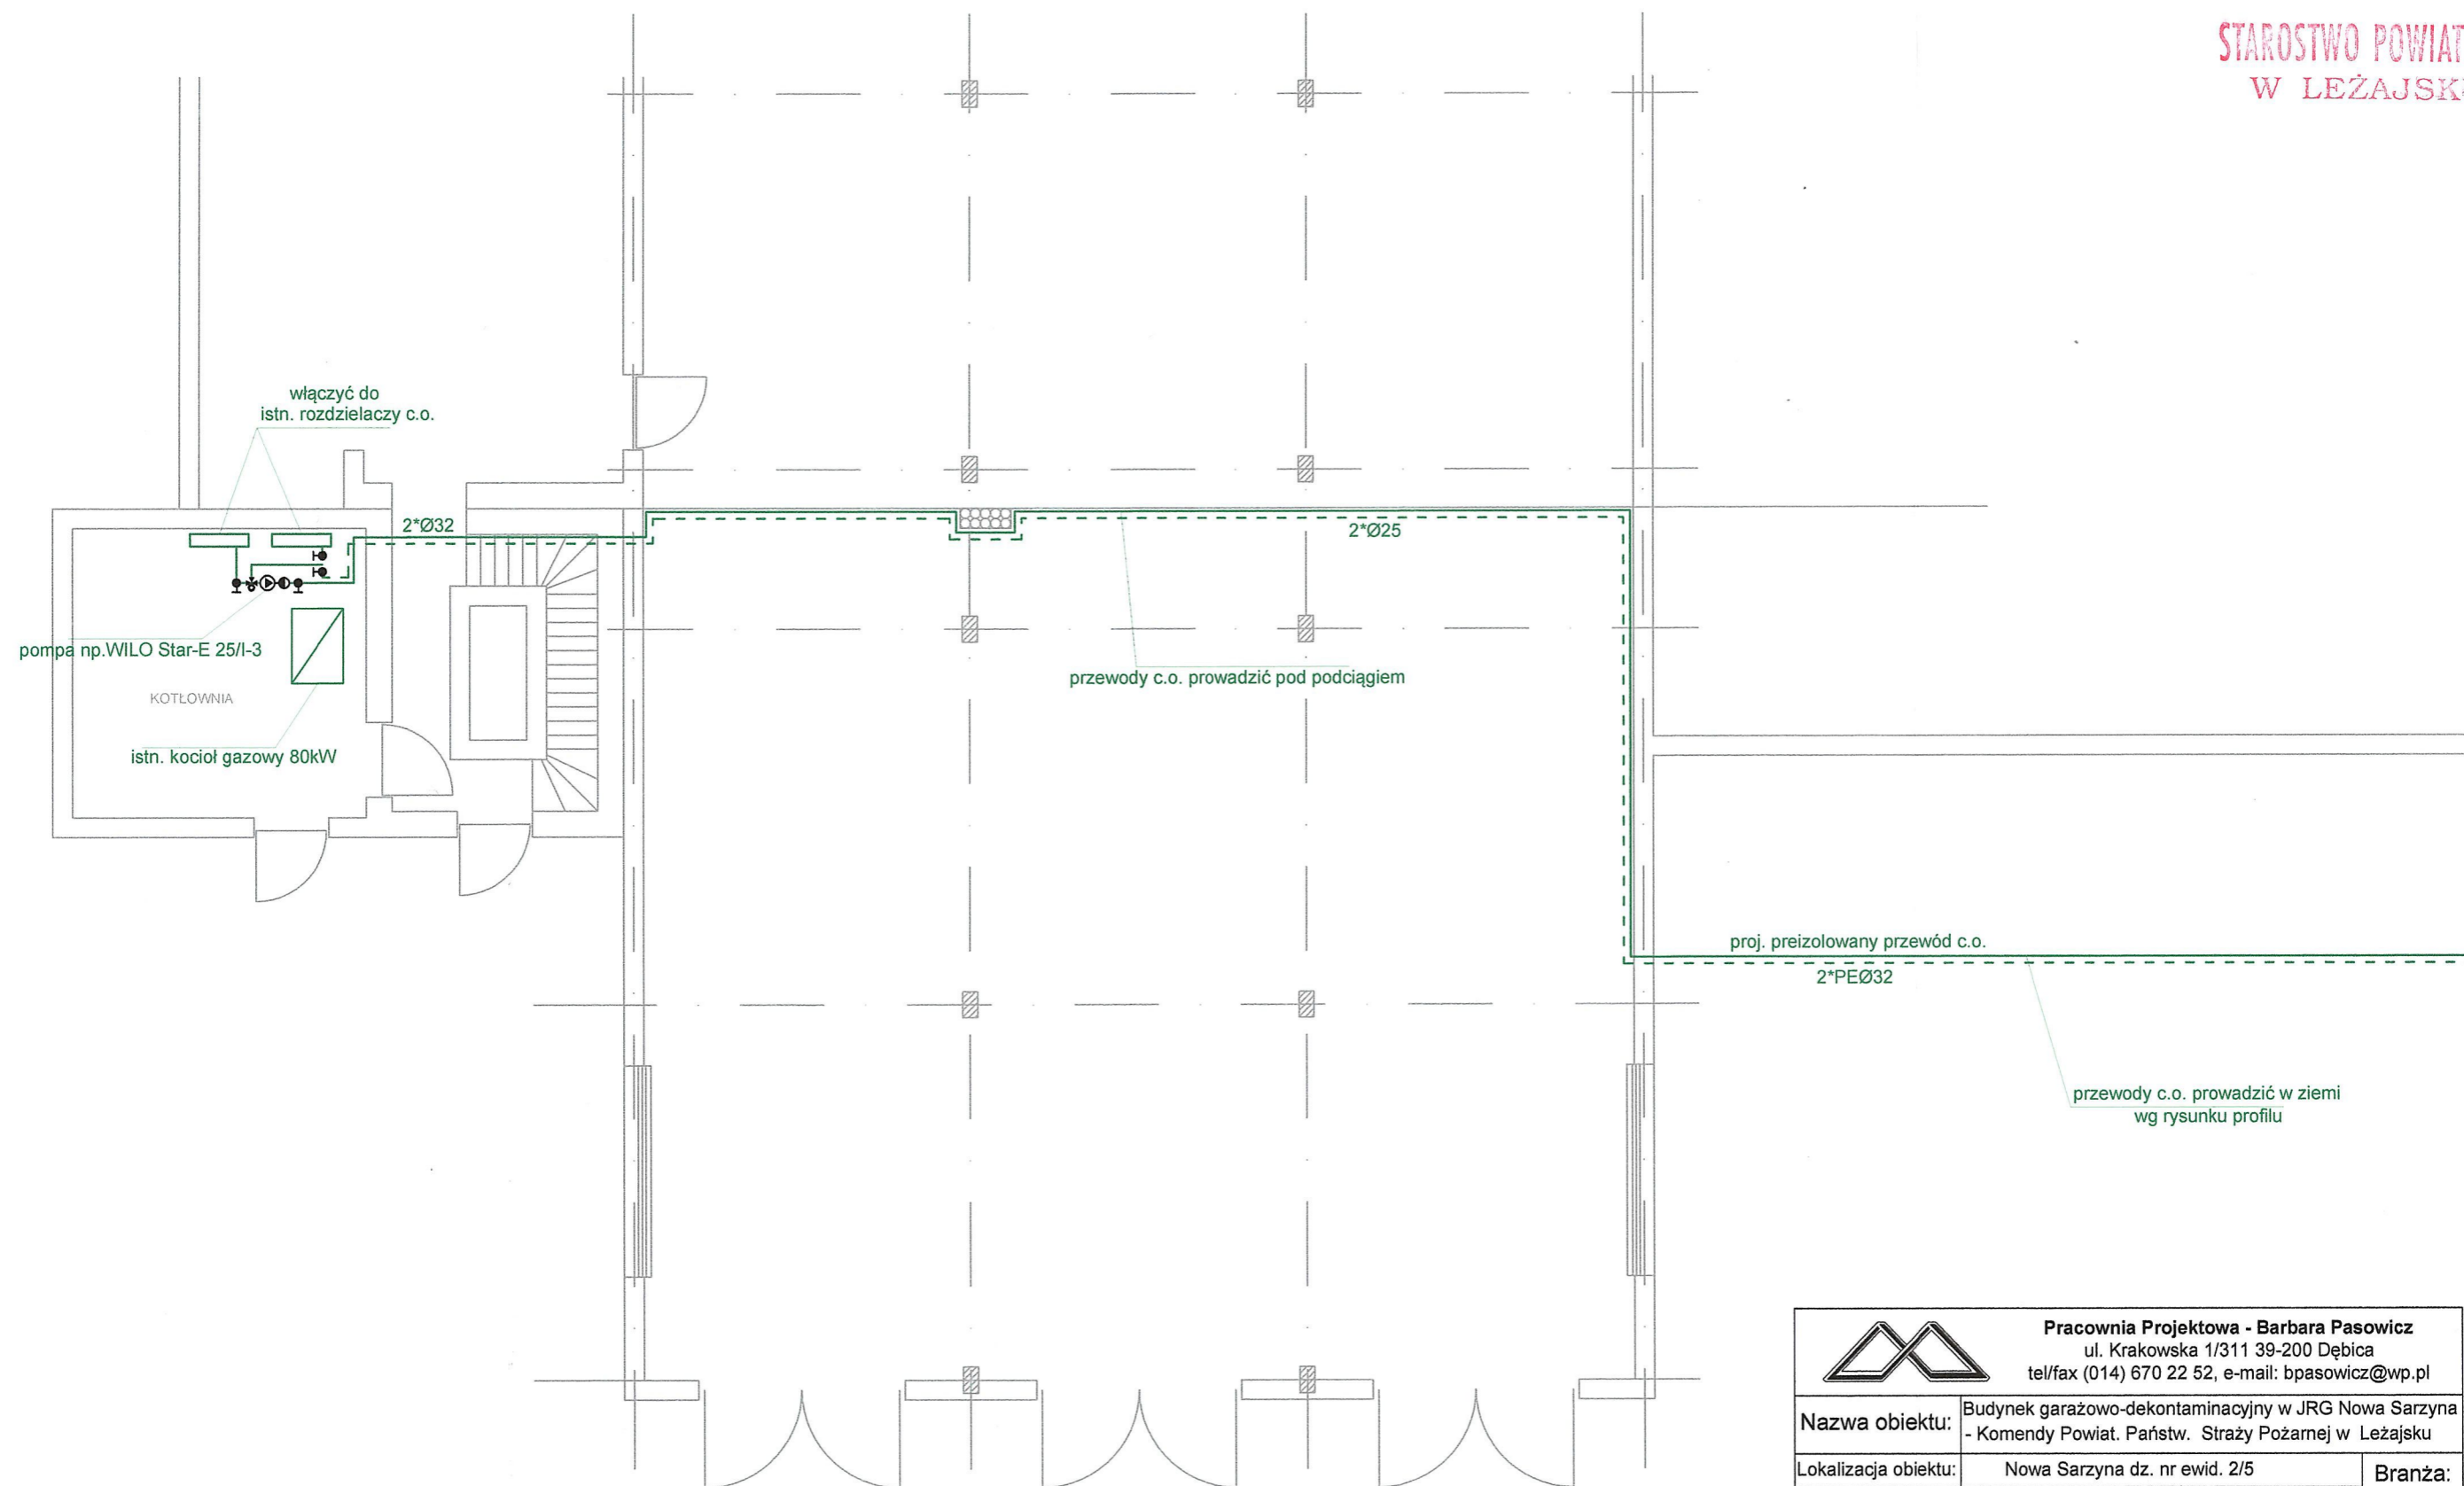

 Pracownia Projektowa - Barbara Pasowicz ul. Krakowska 1/311 39-200 Dębica tel/fax (014) 670 22 52, e-mail: bpasowicz@wp.pl		
Nazwa obiektu:	Budynek garażowo-dekontaminacyjny w JRG Nowa Sarzyna - Komendy Powiat. Państw. Straży Pożarnej w Leżajsku	
Lokalizacja obiektu:	Nowa Sarzyna dz. nr ewid. 2/5	Branża:
Inwestor:	Komenda Powiat. Państw. Straży Pożarnej w Leżajsku	sanitarna
Temat rysunku:	BUDYNEK ADMINISTRACYJNO-GARAŻOWY WŁĄCZENIE DO INSTALACJI C.O.	Skala:
Projektował:	inż. Janusz Mitek WD-NB-8346/60/81	1:100
Sprawdził:	mgr inż. Jacek Mitek PDK/0112/POOS/08	Nr rys: S3
		11. 2016

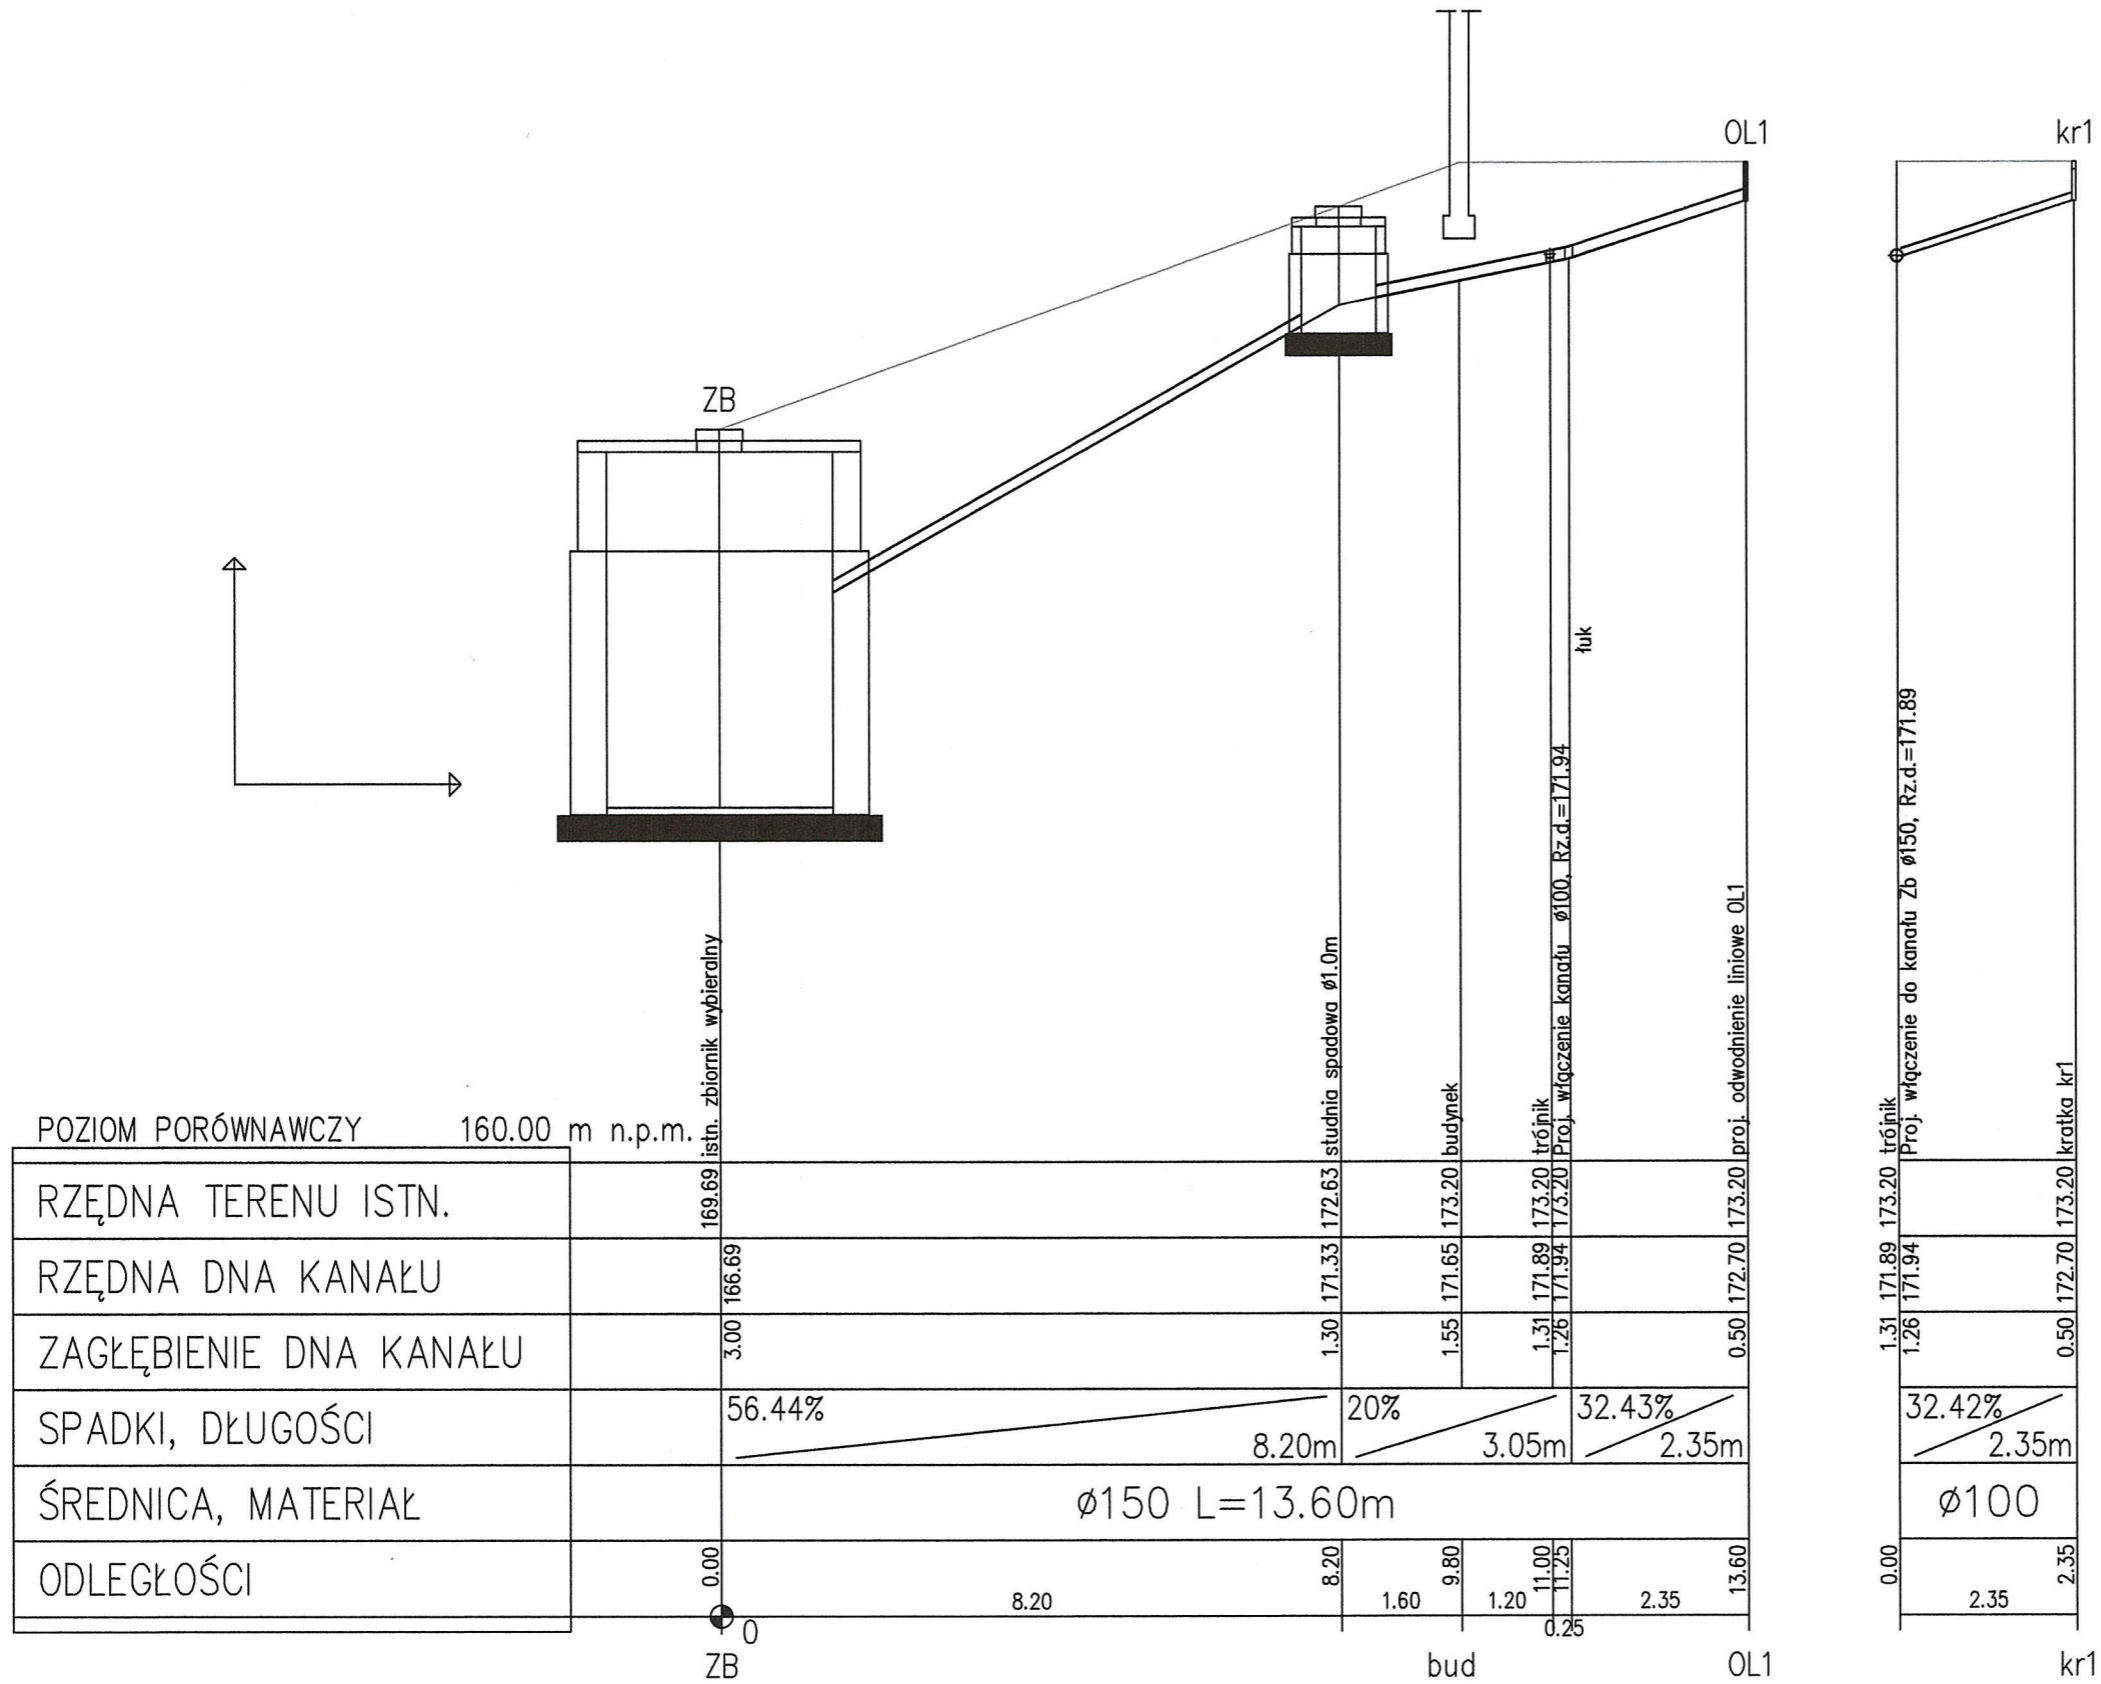

 <p>Pracownia Projektowa - Barbara Pasowicz ul. Krakowska 1/311 39-200 Dębica tel/fax (014) 670 22 52, e-mail: bpasowicz@wp.pl</p>	Budynek garażowo-dekontaminacyjny w JRG Nowa Sarzyna - Komendy Powiat. Państw. Straży Pożarnej w Leżajsku	
	Nazwa obiektu:	Lokalizacja obiektu:
Investor:	Nowa Sarzyna dz. nr ewid. 2/5	Branża: sanitarna
Temat rysunku:	Komenda Powiat. Państw. Straży Pożarnej w Leżajsku	Skala: 1:100
Projektował:	PROFIL KANALIZACJI NA ŚCIEKI DEKONTAMINACYJNE	Nr rys: S4
Sprawdził:	inz. Janusz Milek WD-NB-8346/60/81 mgr inż. Jacek Milek PDK/0112/POOS/08	11.2016

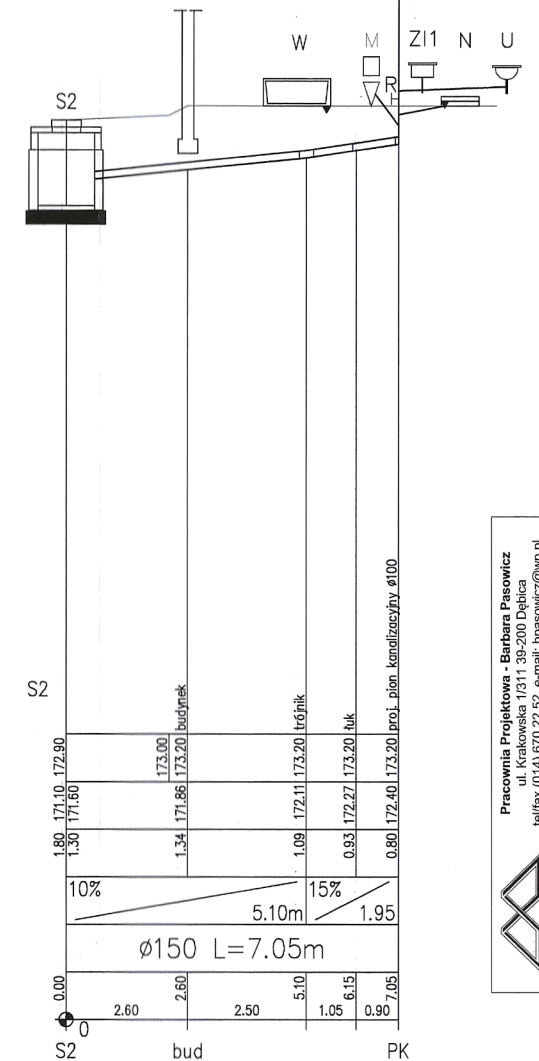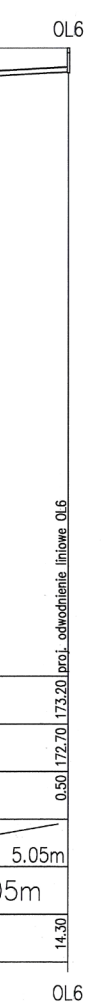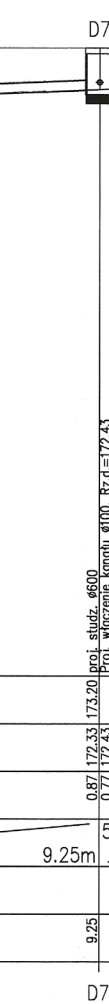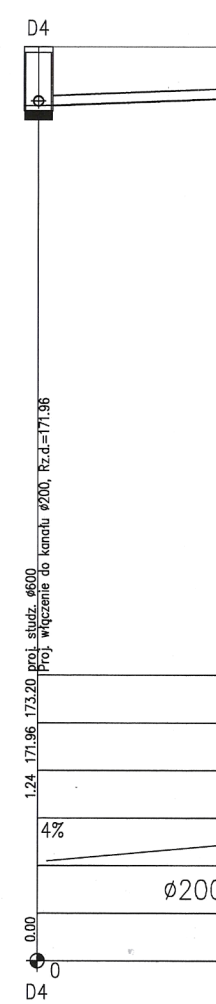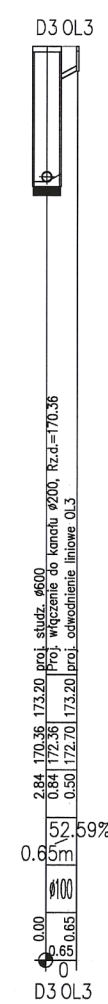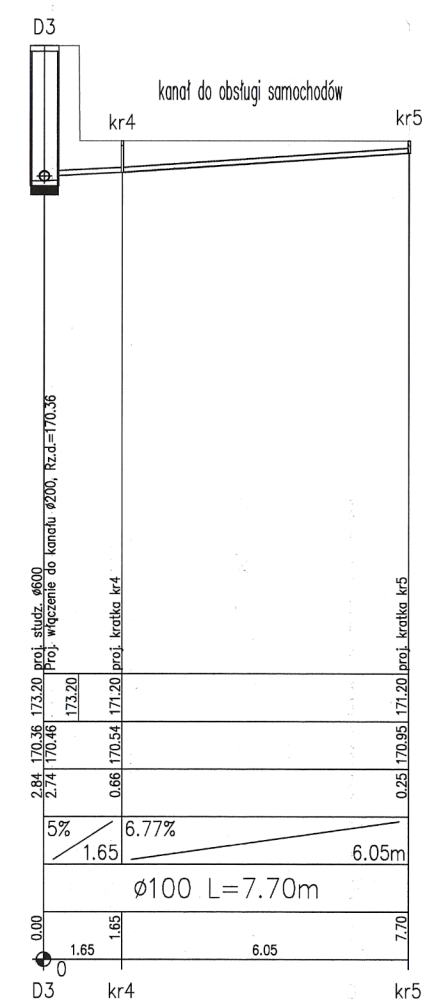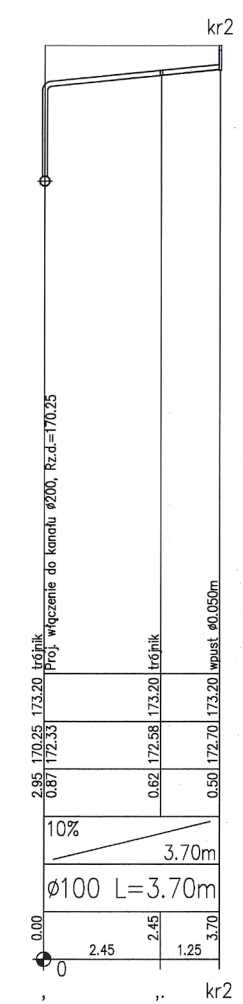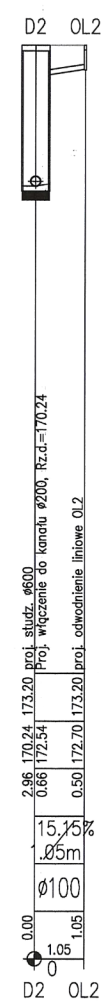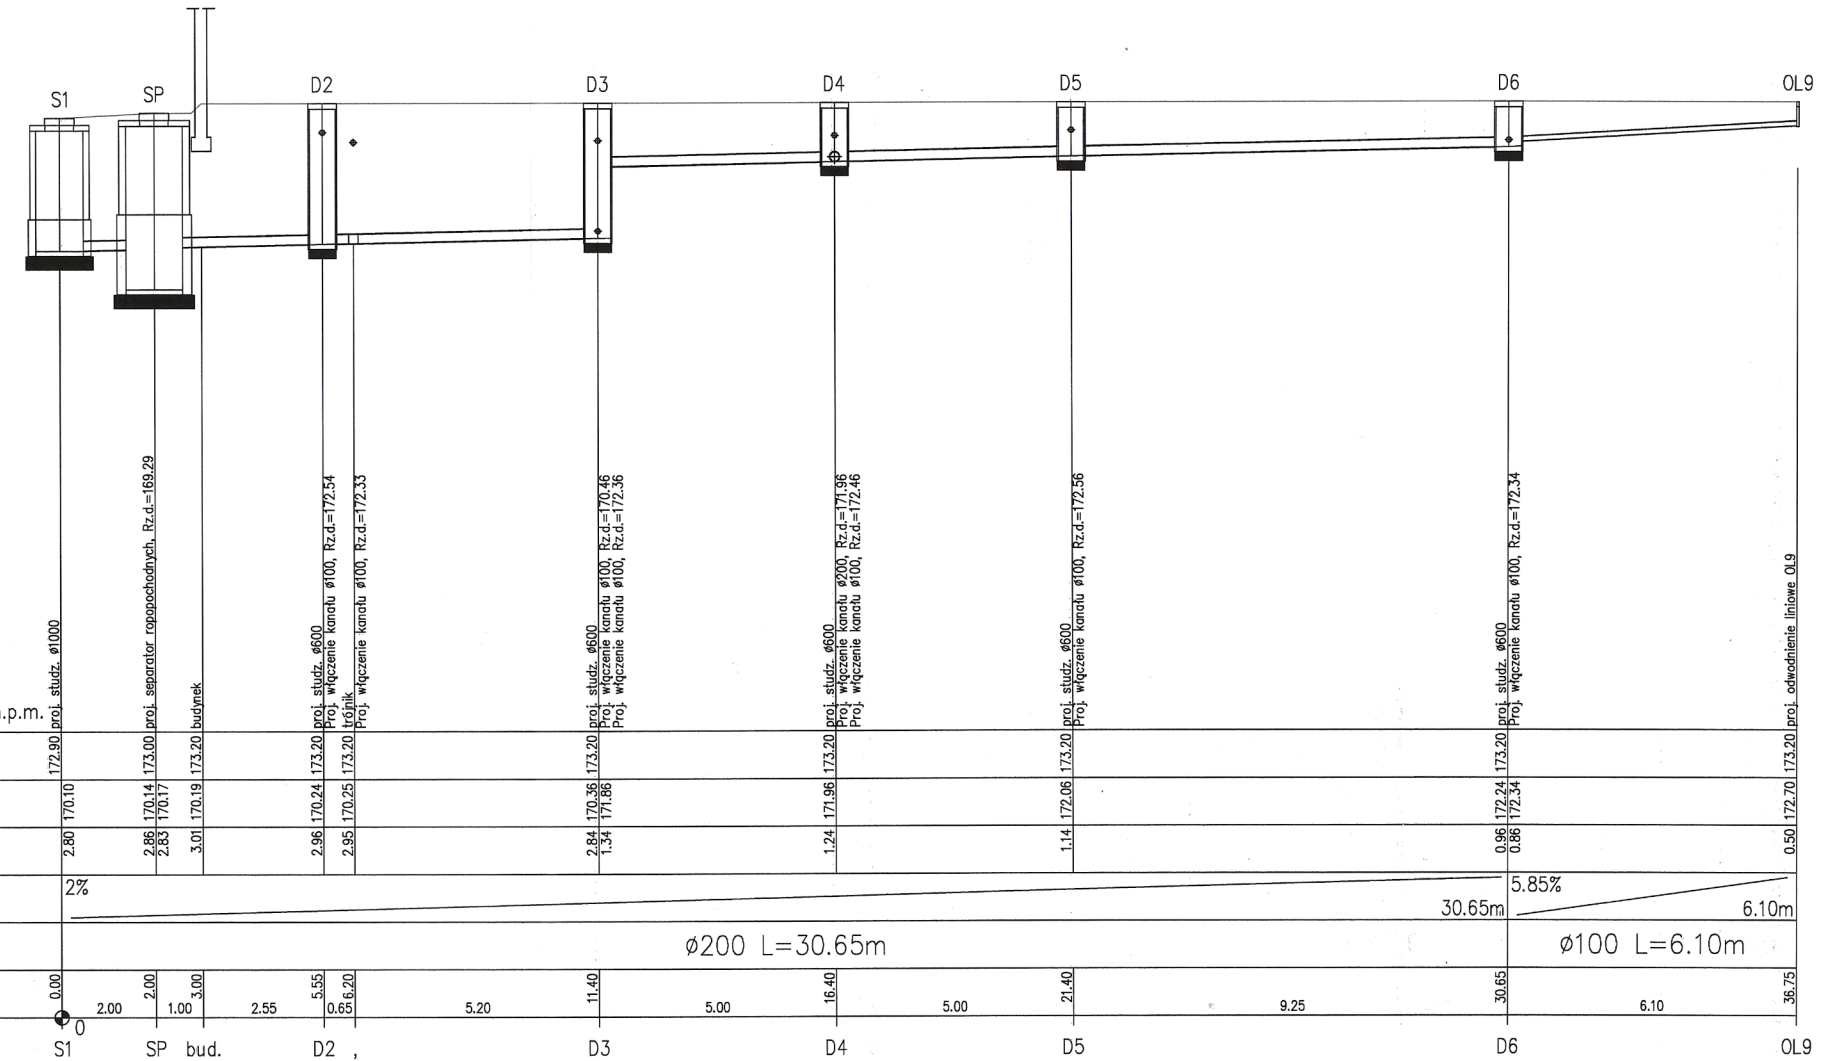


POZIOM PORÓWNAWCZY	160.00 m n.p.m.
RZĘDNA TERENU ISTN.	
RZĘDNA DNA KANAŁU	
ZAGŁĘBIENIE DNA KANAŁU	
SPADKI, DŁUGOŚCI	
ŚREDNICA, MATERIAŁ	
ODLEGŁOŚCI	


Pracownia Projektowa - Barbara Pasowicz
ul. Krakowska 1/311, 39-200 Dębica
tel/fax (014) 670 22 52, e-mail: b.pasowicz@wp.pl

Nazwa obiektu: Budynki garażowo-dekaniarskie w JRG Nowa Szczyzna
Lokalizacja obiektu: Komenda Powiat. Państw. Straży Pożarnej w Leżajsku
Inwestor: Komenda Powiat. Państw. Straży Pożarnej w Leżajsku
Temat rysunku: PROFIL KANALIZACJI NA SCIEKI PRZEMYSŁOWE
Projektował: inż. Janusz Młotk
Sprawdził: mgr inż. Jacek Młotk


Skala: 1:100
Nr rys.: S5
Data: 11. 2016

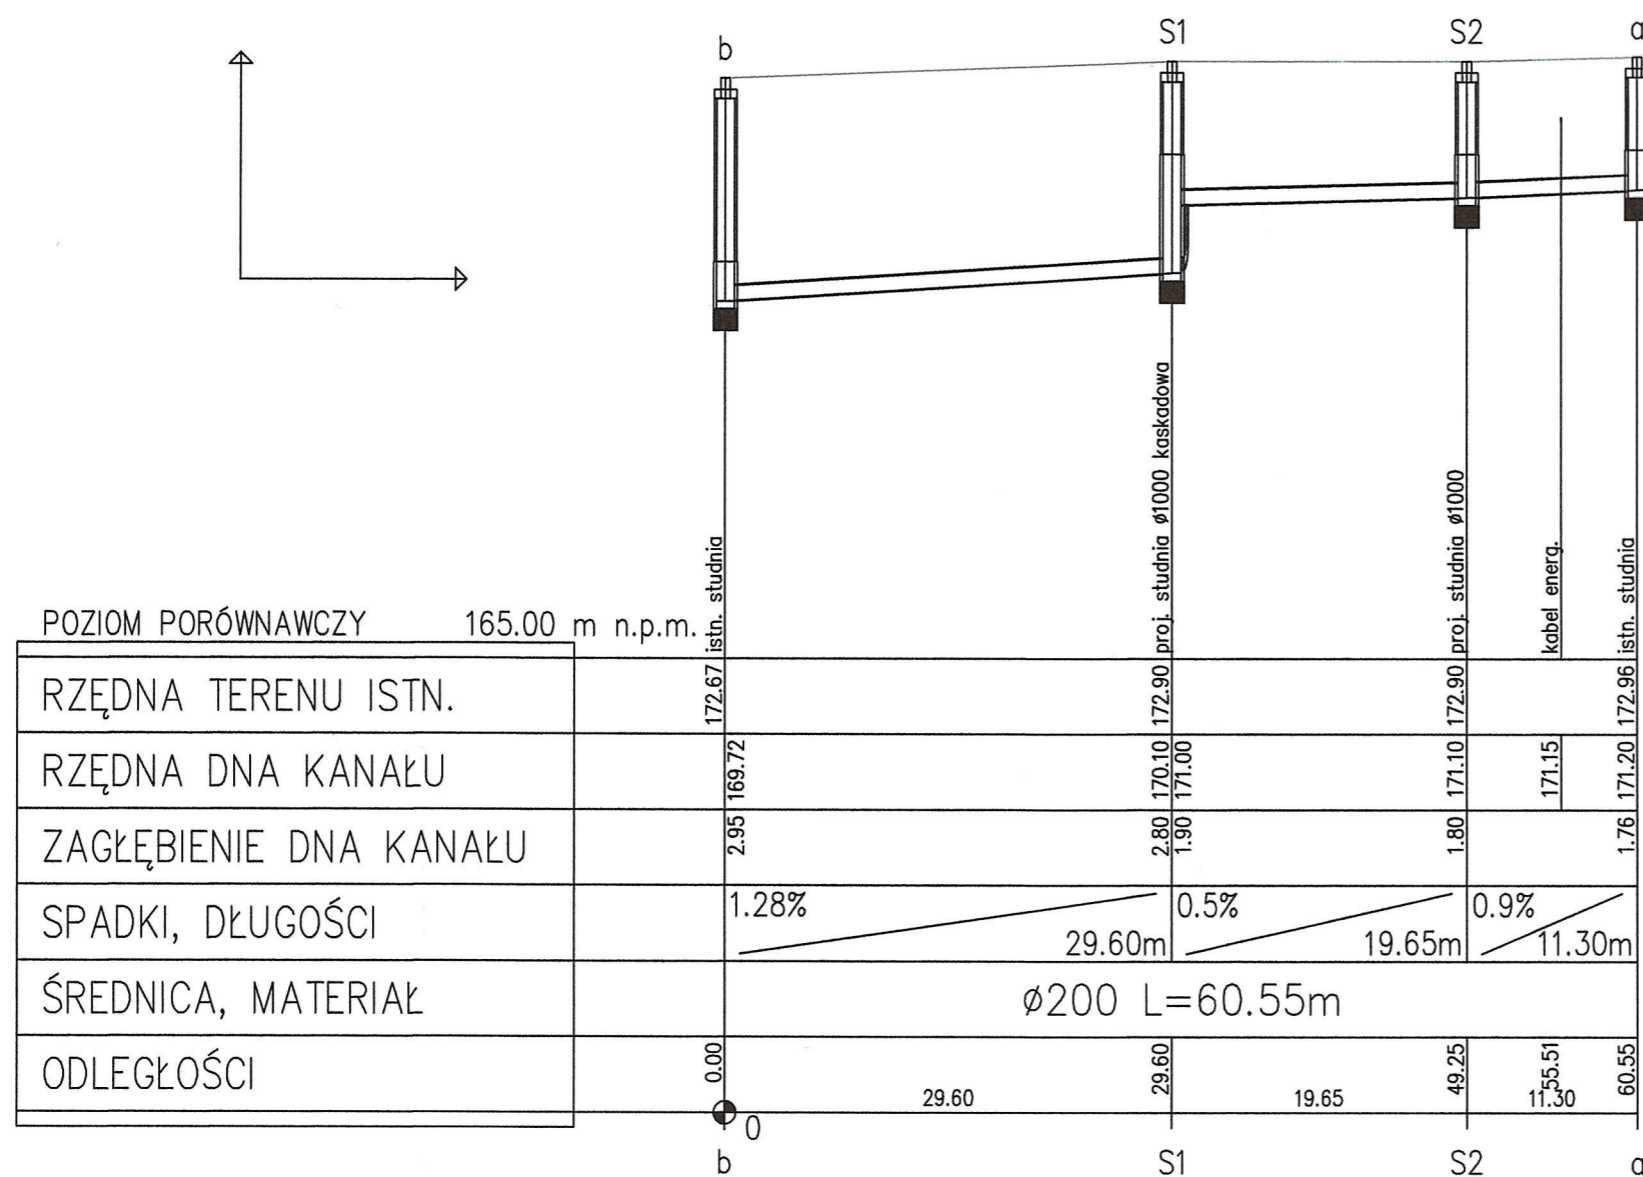

 Pracownia Projektowa - Barbara Pasowicz ul. Krakowska 1/311 39-200 Dębica tel/fax (014) 670 22 52, e-mail: bpasowicz@wp.pl	
Nazwa obiektu:	Budynek garażowo-dekontaminacyjny w JRG Nowa Sarzyna - Komendy Powiat. Państw. Straży Pożarnej w Leżajsku
Lokalizacja obiektu:	Nowa Sarzyna dz. nr ewid. 2/5
Inwestor:	Komenda Powiat. Państw. Straży Pożarnej w Leżajsku
Temat rysunku:	PROFIL PRZEBUDOWY KANALIZACJI SANITARNEJ
Projektował:	inż. Janusz Mitek WD-NB-8346/60/81
Sprawdził:	mgr inż. Jacek Mitek PDK/0112/POOS/08
Branża:	sanitarna
Skala:	1:100/500
Nr rys:	S6
	11. 2016

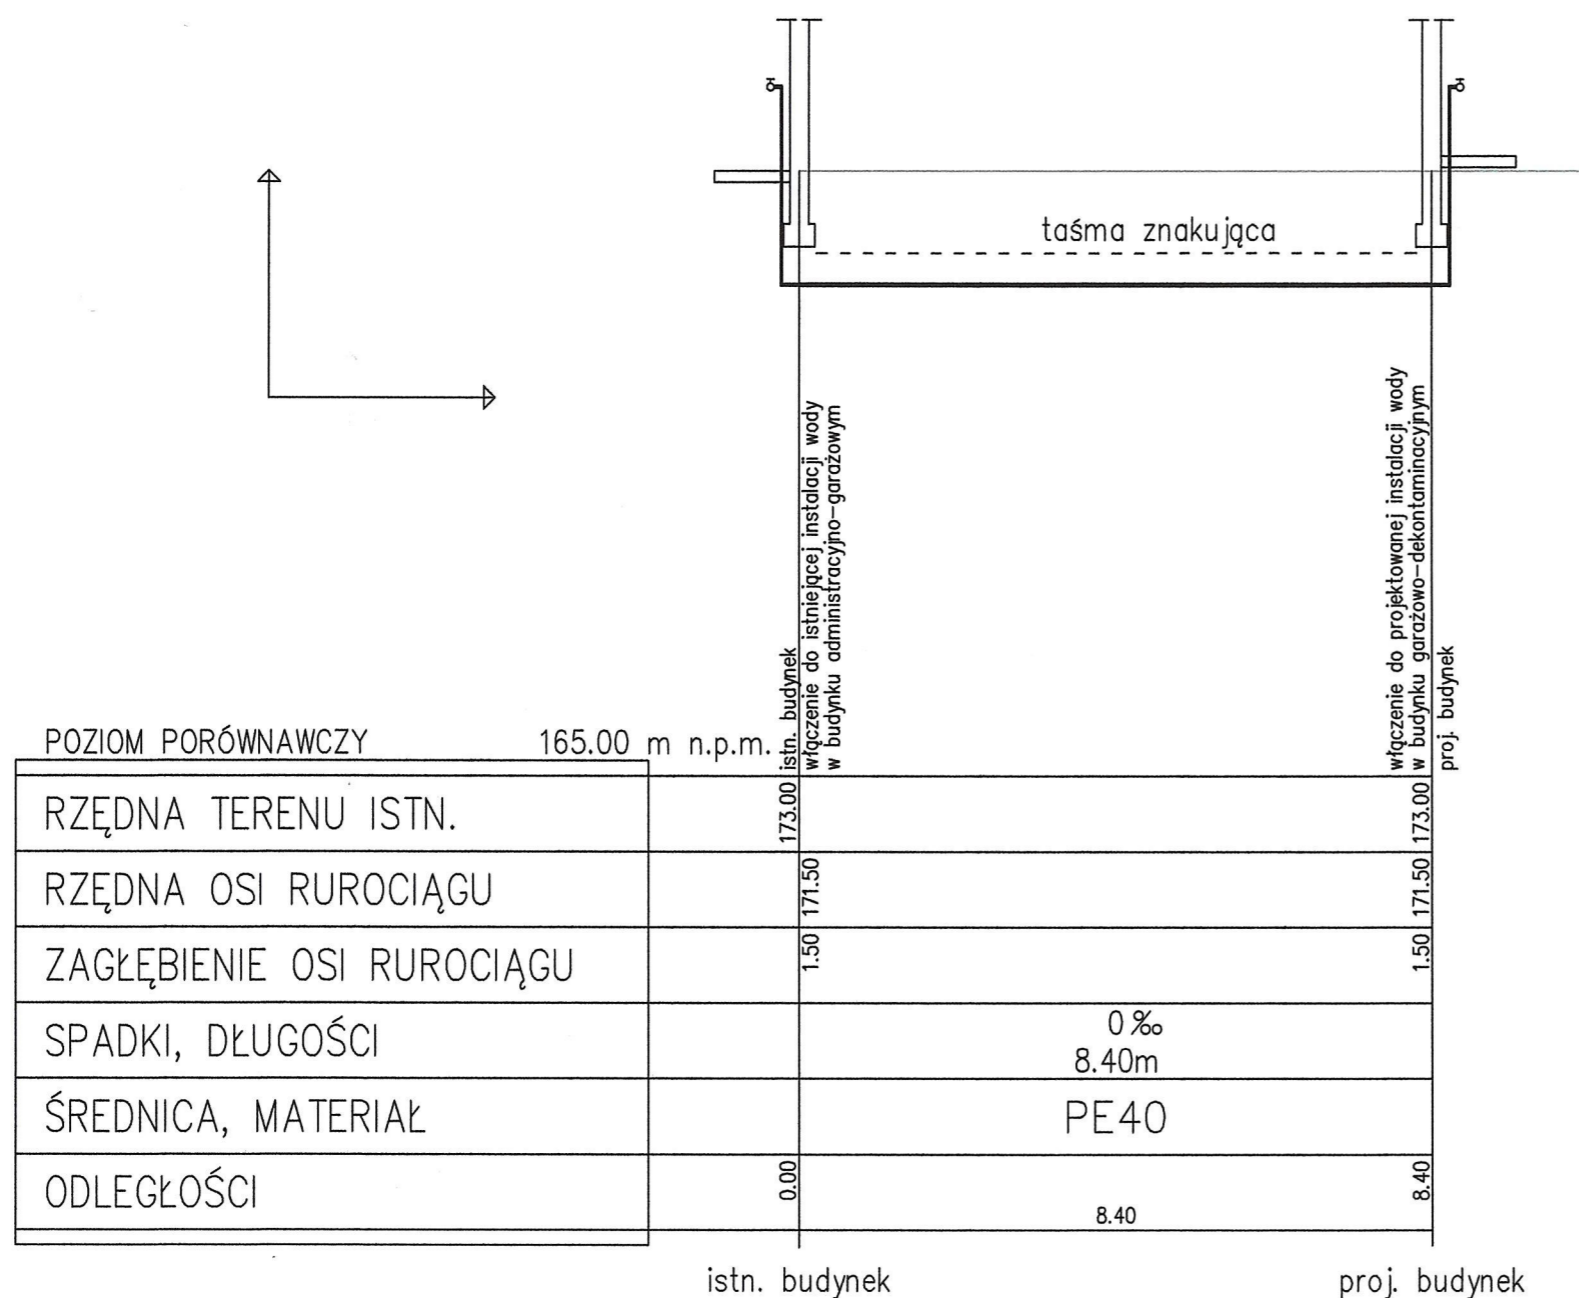

		Pracownia Projektowa - Barbara Pasowicz ul. Krakowska 1/311 39-200 Dębica tel/fax (014) 670 22 52, e-mail: bpasowicz@wp.pl	
Nazwa obiektu:	Budynek garażowo-dekontaminacyjny w JRG Nowa Sarzyna - Komendy Powiat. Państw. Straży Pożarnej w Leżajsku		Branża: sanitarna
Lokalizacja obiektu:	Nowa Sarzyna dz. nr ewid. 2/5		
Inwestor:	Komenda Powiat. Państw. Straży Pożarnej w Leżajsku		
Temat rysunku:	PROFIL ZEWNĘTRZNEJ INSTALACJI WODY	Skala: 1:100/500	
Projektował:	inż. Janusz Mitek WD-NB-8346/60/81		Nr rys: S7
Sprawdził:	mgr inż. Jacek Mitek PDK/0112/POOS/08		11. 2016

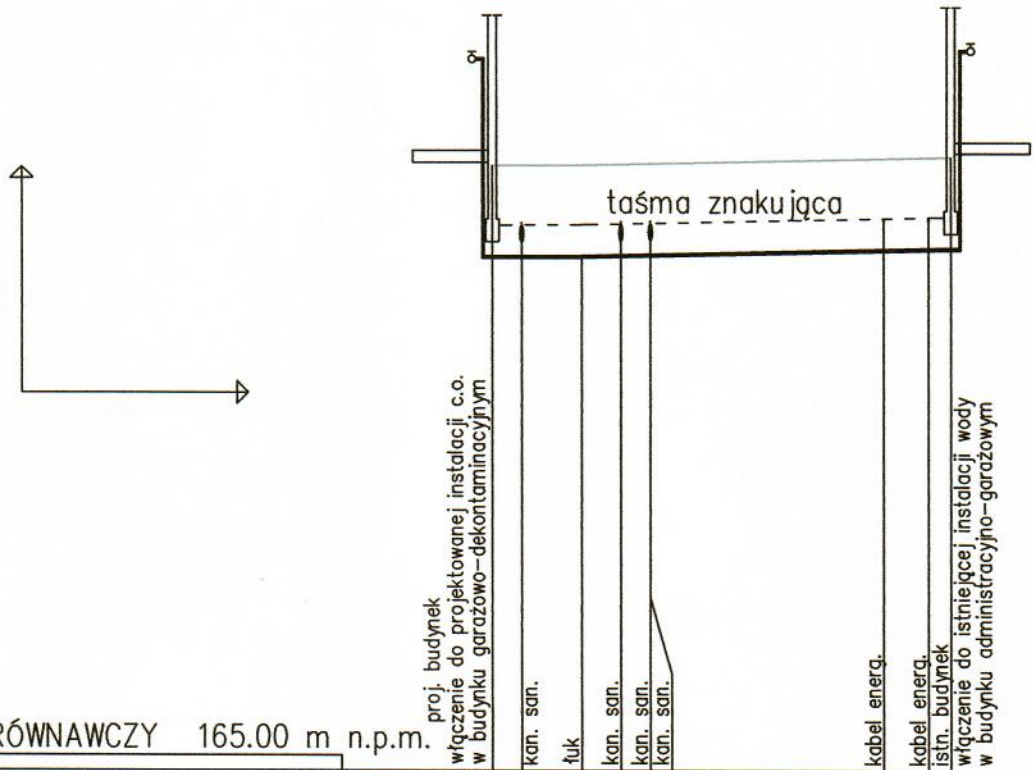

POZIOM PORÓWNAWCZY 165.00 m n.p.m.

RZĘDNA TERENU ISTN.	173.00	173.00	173.00	173.10
RZĘDNA OSI SIECI	171.80	171.80	171.81 171.82	171.88
ZAGŁĘBIENIE OSI SIECI	1.20	1.20		1.20
SPADKI, DŁUGOŚCI	0‰	5.90	4.1 ‰	24.45m
ŚREDNICA, MATERIAŁ		2xØ32 preizolowana L=30.35m		
ODLEGŁOŚCI	0.00	5.90	8.52 10.47	25.92 30.35

bud.1

bud.2

 <p>Pracownia Projektowa - Barbara Pasowicz ul. Krakowska 1/311 39-200 Dębica tel/fax (014) 670 22 52, e-mail: bpasowicz@wp.pl</p>		
Nazwa obiektu:	Budynek garażowo-dekontaminacyjny w JRG Nowa Sarzyna - Komenda Powiat. Państw. Straży Pożarnej w Leżajsku	
Lokalizacja obiektu:	Nowa Sarzyna dz. nr ewid. 2/5	Branża: sanitarna
Inwestor:	Komenda Powiat. Państw. Straży Pożarnej w Leżajsku	
Temat rysunku:	PROFIL ZEWNĘTRZNEJ INSTALACJI C.O.	Skala: 1:100/500
Projektował:	inż. Janusz Mitek WD-NB-8346/60/81	
Sprawdził:	mgr inż. Jacek Mitek PDK/0112/POOS/08	
		Nr rys: S8 11. 2016