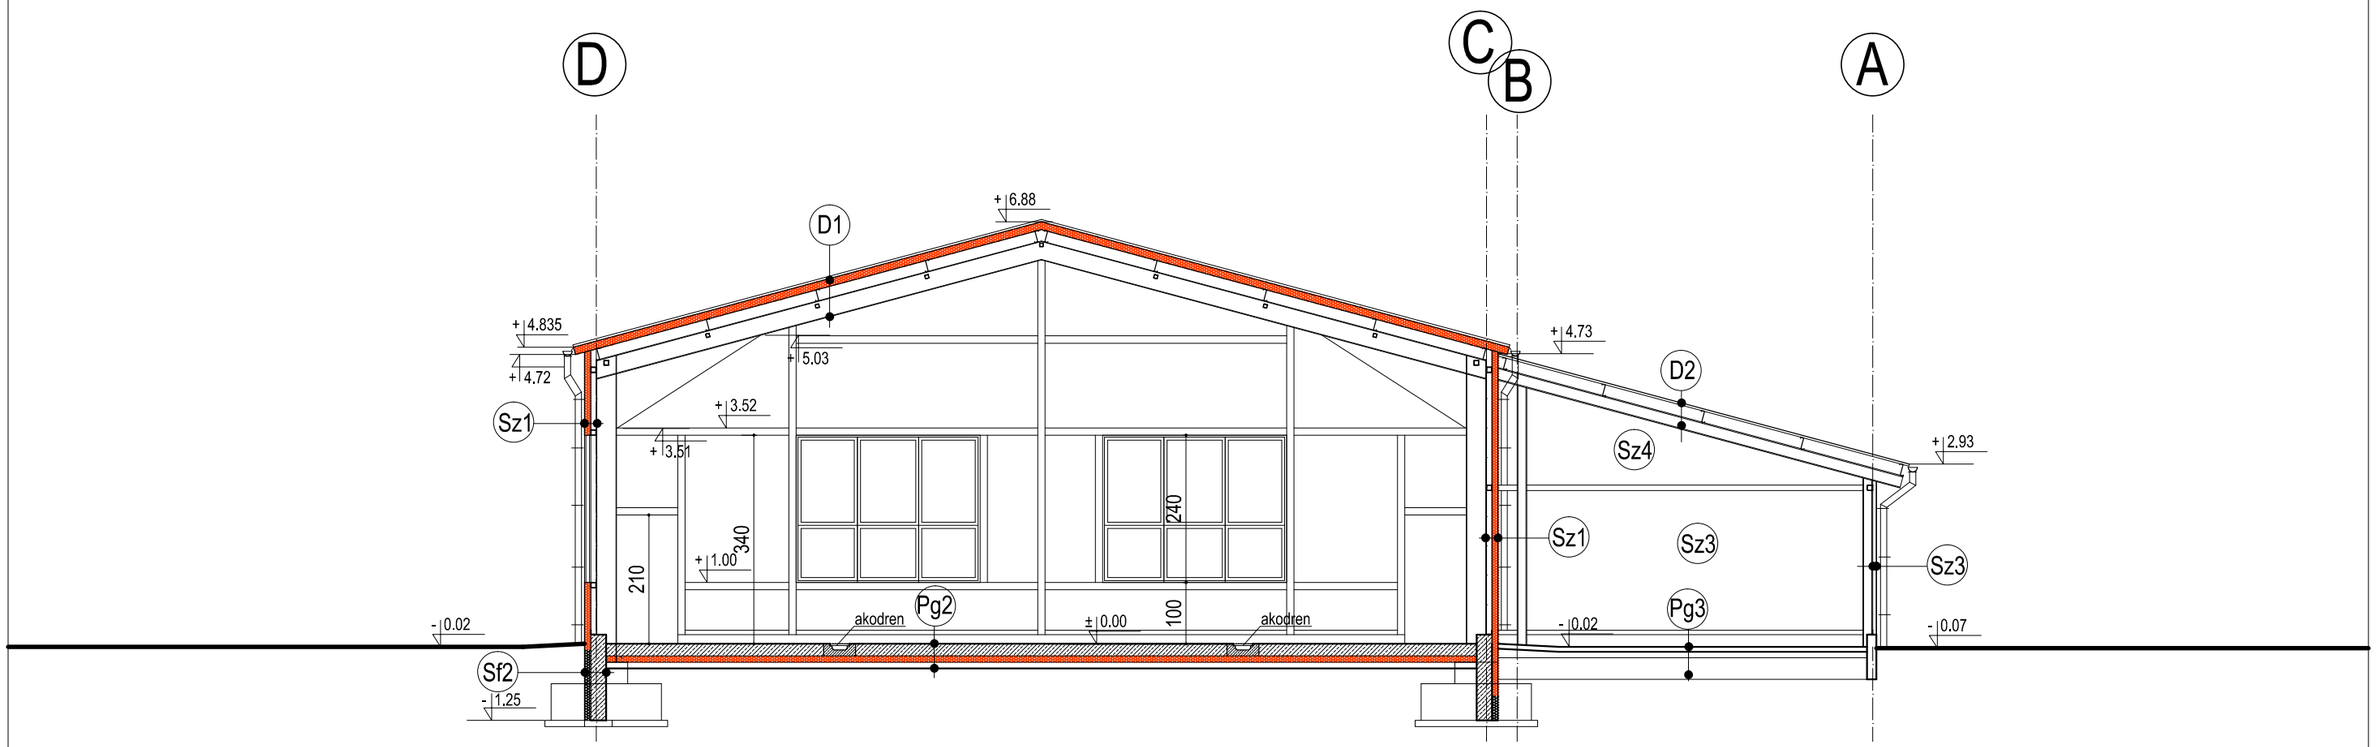

Płyta warstwowa poliuretanowa 160/120
uds = 0.18 W/m2K

Płyta warstwowa poliuretanowa 10 cm pionowo
u = 0.23 W/m2K

Sz1 Płyta warstwowa poliuretanowa 10 cm pionowo
Konstrukcja stalowa - ryglówka

Sf2 Masa tynkarska żywiczna na siatkach
Styropian Hydro twardy 10 cm
Klej do styropianu
Podwalina żelbetowa 25 cm
Izolacja pionowa

Sz3 Siatka stalowa powlekana
Ramy z kształtowników stalowych

Sz4 Blacha trapezowa T-35
Rygle stalowe

Pg1 Granitogres na klej 1.5 cm
Płyta żelbetowa C30/37 zbrojona 25 cm
2 x folia PE 0.3 mm
Styropian twardy 10 cm
Papa izolacji poziomej
Wylewka betonowa C10/12 10 cm
Podsypka piaskowa zagęszczona

Pg2 Posadzka przemysłowa zacierana na mokro
Płyta żelbetowa C30/37 zbrojona 25 cm
2 x folia PE 0.3 mm
Styropian twardy 10 cm
Papa izolacji poziomej
Wylewka betonowa C10/12 10 cm
Podsypka piaskowa zagęszczona
dylatacje na 1/3 grubości co około 5x5 m

Pg3 Pozbruk 8 cm
Podbudowa drogowa

D1 Płyta warstwowa poliuretanowa 160/120
Płatwie Zetowe
Rama stalowa

D2 Blacha trapezowa T-35
Płatwie Zetowe
Rama stalowa

S1 Strop Teriva 4.0 28 cm
Tynk maszynowy

S2 Wełna mineralna miękka 15 cm
Ruszt sufitu podwieszonego GK C 100
Płyta kartonowo-gipsowa GKIF 12 mm

± 0.00 = 230.40 mnpm

PRAWA AUTORSKIE ZASTRZEŻONE

Przedsiębiorstwo Projektowania
Rzeczoznawstwa i Nadzoru Budowlanego
60-456 Poznań ul. Łebska 79 tel. + 48 606 401 663

Stadium: P A-B
Nr projektu:
Branża: Architektura

Projektant architektury: mgr inż. arch. Krzysztof Sokołowski, upr. proj. 83/80/Pw w zakresie architektury

Projektant sprawdzający: mgr inż. arch. Piotr Nabzdyk, upr. proj. 7131/9/P/2005 w zakresie architektury

Inwestor: Nadleśnictwo Gościeradów
Gościeradów Folwark 1D, 23-275 Gościeradów

Temat: Budowa budynku hali siewu wraz z niezbędną infrastrukturą na działce nr ewid. 293 położonej w obrębie geodezyjnym Marynopole, gmina Gościeradów.

Obiekt: BUDYNEK HALI SIEWU

Skala: 1:100

Data: 10 sierpień 2022

Rysunek: PRZEKRÓJ D-D

Nr rysunku: 7