


LEGENDA

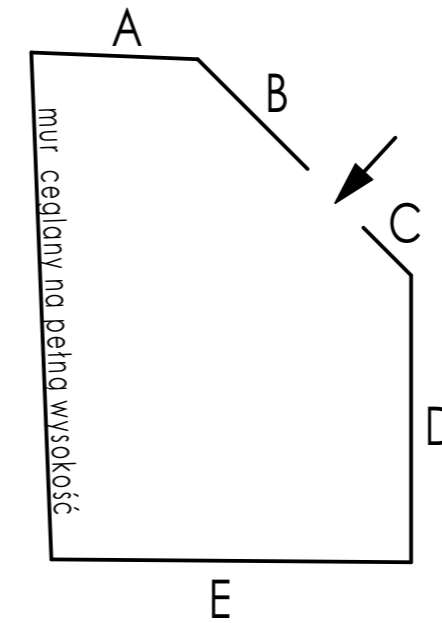

- NIE NALEŻY ODMIERZAĆ WYMIARÓW ISTNIEJĄCYCH ELEMENTÓW Z RYSUNKU.

- PRZED PRZYSTĄPIENIEM DO PRAC BUDOWLANYCH WSZYSTKIE WYMIARY NALEŻY SPRAWDZIĆ W NATURZE. W PRZYPADKU STWIERDZENIA NIEZGODNOŚCI NALEŻY ZWRÓCIĆ SIĘ DO PRACOWNI ARCHITEKTONICZNEJ

- ROZPATRYWAĆ ŁĄCZNIE Z RYSUNKAMI KONSTRUKCJI

Ogrodzenie palisadowe oraz brama wraz z furtką wejściową seria "style" AW.10.26  
 Rozpiętości w osiach między słupkami nośnymi od 327cm do 352cm  
 Szerokość paneli wg. projektu wykonawczego ogrodzenia. Wzór grotu: TOP6

**UWAGA!**

Wskazanie producenta zostało przyjęte celem opracowania projektu, umożliwiając jego jednoznaczne odczytanie (zgodnie z Rozporządzeniem Ministra Transportu, Budownictwa i Gospodarki Morskiej w sprawie szczegółowego zakresu i formy projektu budowlanego z dnia 25 kwietnia 2012 r. w sprawie szczegółowego zakresu i formy projektu budowlanego. - Dz. U. z 2012 r. poz. 462). Celem nie jest wyeliminowanie konkurencji. Projektant uważa, że wykonanie projektu wymaga przyjęcia konkretnych materiałów i rozwiązań, jednocześnie oświadcza, że możliwe jest przyjęcie innych alternatywnych produktów niż zaprojektowane.

BIURO PROJEKTÓW  
 I USŁUG INWESTYCYJNYCH  
 Łódź, ul. Wólczańska 27  
 tel. (042) 632-36-29



Inwestor:	Łódzki Urząd Wojewódzki w Łodzi		
Adres:	Łódź, ul. Piotrkowska 104		
Temat:	PRZEBUDOWA BUDYNKU TECHNICZNO-MAGAZYNOWEGO ZE ZMIANĄ SPOSOBU UŻYTKOWANIA NA BUDYNEK UŻYTECZNOŚCI PUBLICZNEJ PRZEZNACZONY NA POTRZEBY ADMINISTRACJI PUBLICZNEJ (WOJEWÓDZKI MAGAZYN PRZECIWPÓWODZIOWY)		
Adres:	Łódź, ul. Łąkowa 40, dz. 121/22, obr. P-20		
Tytuł rysunku:	Schemat projektowy ogrodzenia		Data: GRUDZIEŃ 2019
Faza:	Projekt budowlany		Skala: 1:200
Branża:	Architektura		
Projektanci:	mgr arch. Mieszko Korycki	upr. Bud. Nr. 04/LOOKK/2018	Redakcja: 00 Data: --
Asystent:			Symbol rysunku: A
Projektant sprawdzający:	mgr inż. arch. Zb. Olejniczak	437/87/WŁ	Numer rysunku: 0010