




szkic sytuacyjny
pomieszczeń Poz. 1
ogłoszenia
Nadleśnictwo Cybinka
Stan na: 11-12-2024



1 : 400

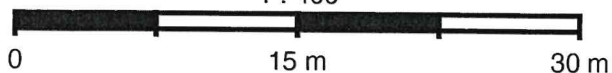

102/221

Budynek 1
pomieszczenia 2.3, korytarz
o łącznej pow. 76,00 m²

Dałku nr 2090/24

Grunt kat Bi - pow. 0,076 ha

Z
0,01

ax
0,10

110/18

102/238

102/238

r
0,10

104/239

109/241

ul. DEBRZYSKIEGO

W-BRANA
WJAZDOWA

Obiekty punktowe

■ Baza sprzętu ppoż.

Budynki

□ Obiekty inwentarzowe

■ Budynki

Warsztat z zapleczem socjalnym

(nr inw. 102/221)

skala 1:100

