


Plan orientacyjny

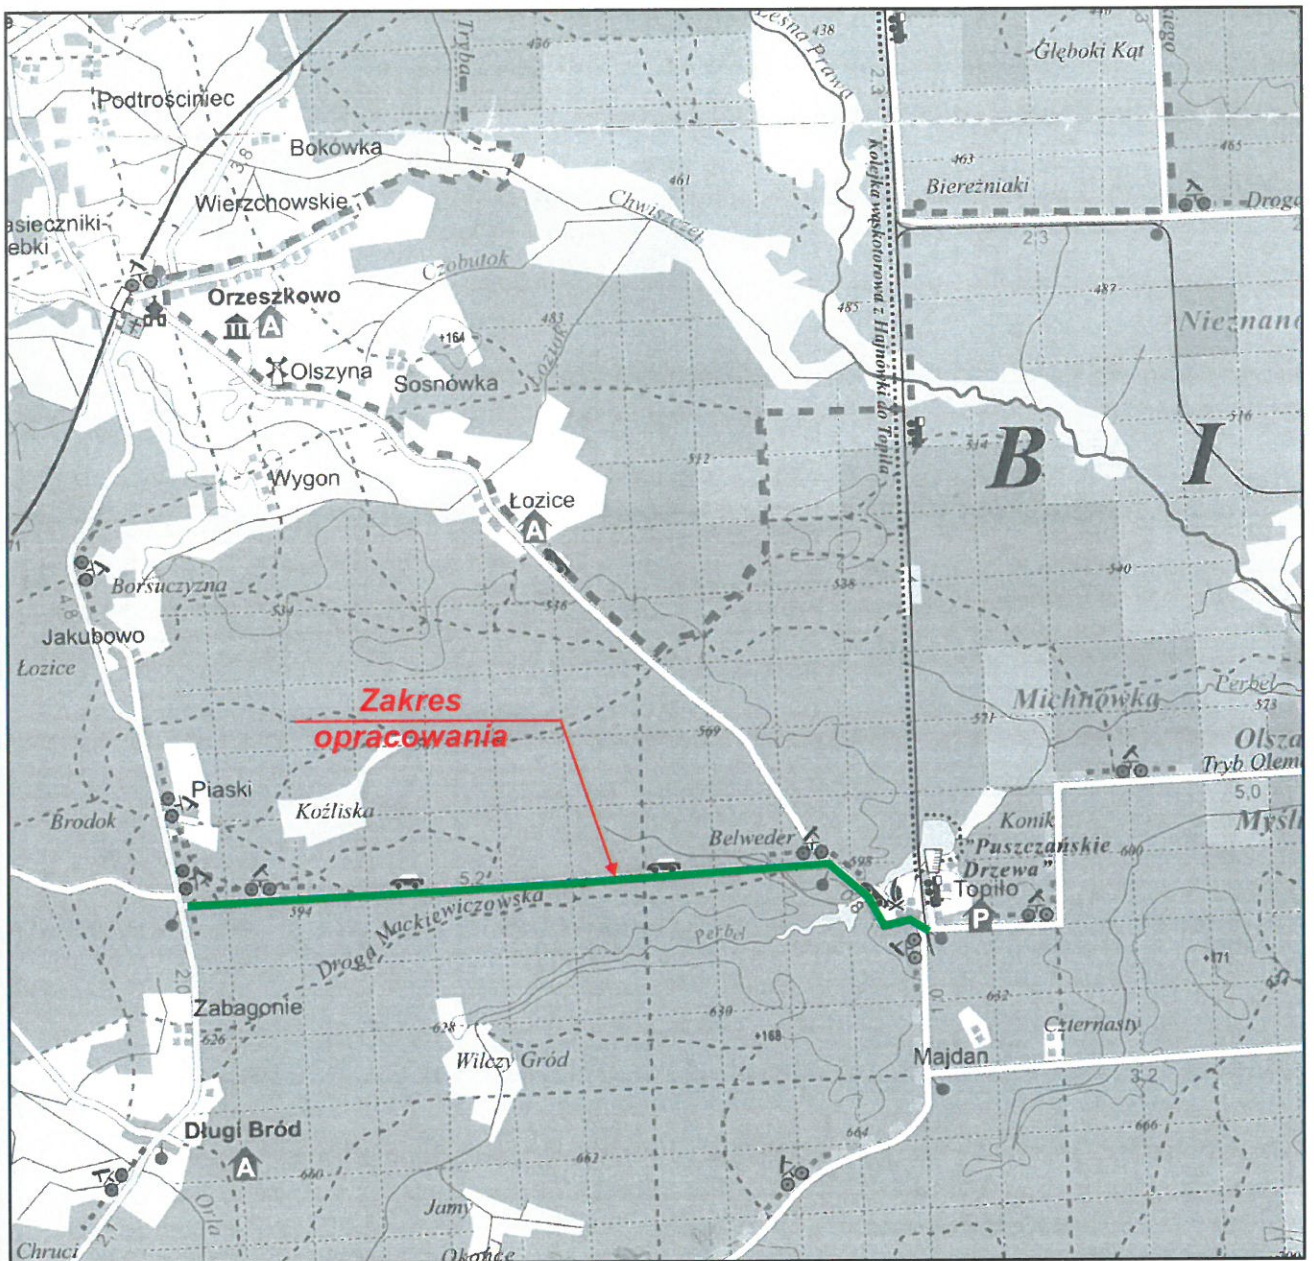

Biuro Projektów i Usług Budowlanych
17-200 Hajnówka, ul. Skarpowa 3

Rys. Nr **1**

Skala: **1:25.000**

Stadium:

PROJEKT STAŁEJ ORGANIZACJI RUCHU

Obiekt:

Droga leśna na odcinku: Piaski - Topiło

Nazwa rysunku:

Plan orientacyjny mgr inż. *Mirosław Jerzy Iwaniuk*

Projektant:

mgr inż. Mirosław Iwaniuk

wrzesień 2024
Urządzenia budowlane do projektowania i wykonania robotami budowlanymi specjalności drogowej bez ograniczeń
Nr ew. PDI/0039/PWOD/07

Sprawdzający: