

SZKIC ORIENTACYJNY

MAPA DO CELÓW PROJEKTOWYCH w skali 1:500

m. Łódź
Łódź-Polesie
Obręb: P-20
106104_9.0020
ul. Łąkowa 40 dz. 121/22

Mapę niniejszą wykonano na podstawie numerycznej mapy zasadniczej m. Łodzi
nr sekcji: 6.163.33.13.3.4
1. Układ współrzędnych: 2000"
2. Poziom odniesienia: lokalny m. Łodzi

PRACE TERENOWE WYKONAŁ:


USŁUGI
Geodezyjno-Kartograficzne
Danuta Antczak
91-370 Łódź, ul. 11 Listopada 5/17
tel. 0-42 653-27-74, 0-601-26-94-34
NIP 726-110-78-70
REGON 470066874

Łódź, dn. 09.08.2019

Nie wyklucza się istnienia w terenie innych, nie wykazanych na niniejszej mapie urządzeń podziemnych, które nie były zgłoszone do inwentaryzacji, lub o których brak jest informacji w instytucjach branżowych.

Uwaga: W miejscach oznaczonych ① - ② Brak danych branżowych i możliwości pomiaru. Próba wykrycia aparaturą nie dała rezultatu. Proszę uważać przy pracach ziemnych.

Uwaga: Mapa d/c projektowych została wykonana bez ustalenia obciążeń służebnościami gruntowymi.

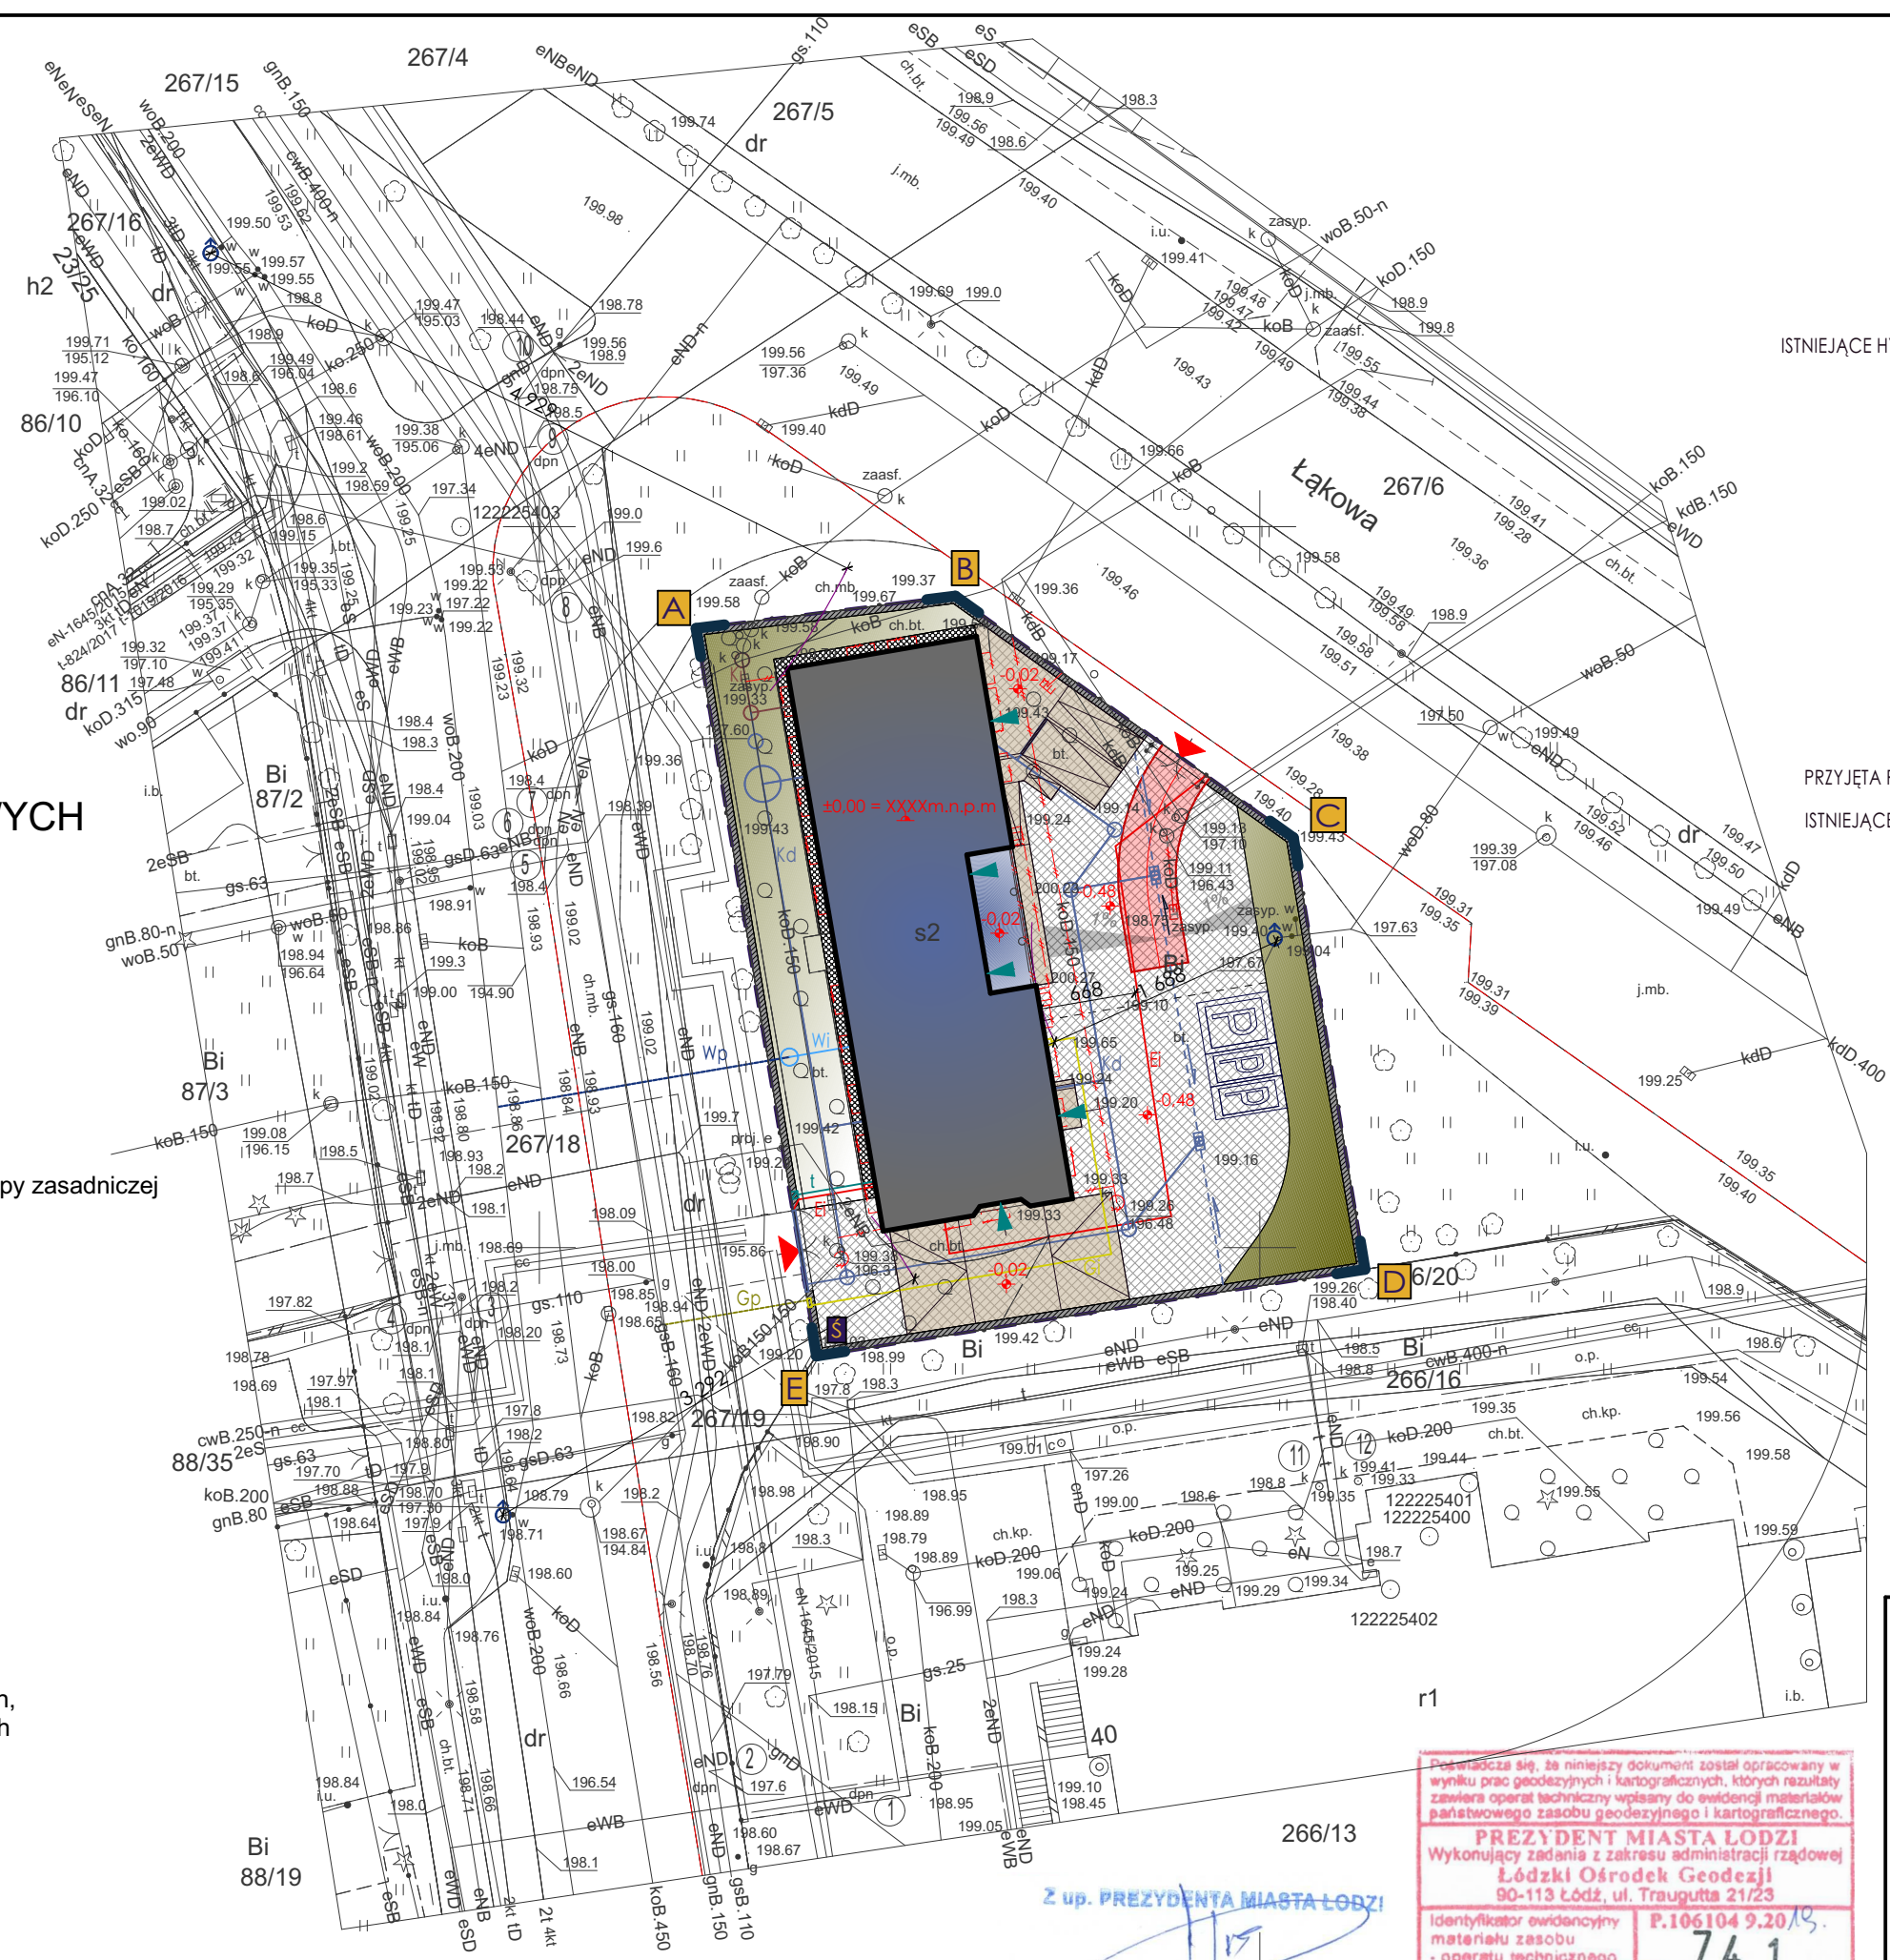

- | | |
|-------------------------------------------------------------------------------------|--|
| ZAGOSPODAROWANIE TERENU | |
| OBZAR OBJĘTY OPRACOWANIEM | |
| ISTNIEJĄCE WJAZDY NA DZIAŁKĘ | |
| PROJEKTOWANE RZĘDNE TERENU | |
| PROJEKTOWANE UTWARDZENIA TERENU - KOSTKA BETONOWA | |
| PROJEKTOWANE RAMPY, PODESTY, PODJAZDY/ZJAZDY | |
| PROJEKTOWANY ODCINEK DROGI POŻAROWEJ DO 15 m | |
| ISTNIEJĄCE HYDRANTY W ODLEGŁOŚCI NIE WIĘKSZEJ NIŻ 75 m. OD OPRACOWYWANEGO BUDYNKU | |
| PROJEKTOWANY UKŁAD TERENÓW ZIELONYCH - TRAWNIKI/NASADZENIA | |
| PROJEKTOWANA NAWIERZCHNIA BIOLOGICZNIE CZYNNA - ŻWIR | |
| PROJEKTOWANE MIEJSCA PARKINGOWE | |
| ISTNIEJĄCE OGRODZENIE PRZEZNACZONE DO RENOWACJI | |
| SUGEROWANE MIEJSCA SKŁADOWANIA ODPADÓW STAŁYCH | |
| OPRACOWYWANY BUDYNEK | |
| BUDYNEK OBJĘTY OPRACOWANIEM | |
| PROJEKTOWANE WEJŚCIA DO OPRACOWYWANEGO BUDYNKU | |
| PRZYJĘTA RZĘDNA WYKOŃCZENIA POSADZKI, NA PIERWSZEJ KONYGNACJI NAZIEMNEJ BUDYNKU | |
| ISTNIEJĄCE ELEMENTY BUDYNKU I INFRASTRUKTURY TECHNICZNEJ, PRZEZNACZONE DO ROZBIÓRKI | |
| INSTALACJE / PRZYŁĄCZA | |
| PRZYŁĄCZE WODOCIĄGOWE (WG. ODRĘBNEGO OPRACOWANIA) | |
| PROJEKTOWANA INSTALACJA WODOCIĄGOWA | |
| PROJEKTOWANA INSTALACJA KANALIZACJI SANITARNEJ | |
| PROJEKTOWANA KANALIZACJA DESZCZOWA | |
| PRZYŁĄCZE GAZOWE (WG. ODRĘBNEGO OPRACOWANIA) | |
| PROJEKTOWANA INSTALACJA GAZOWA | |
| PROJEKTOWANA SIĘĆ ELEKTROENERGETYCZNA | |
| PROJEKTOWANA KANALIZACJA TELETECHNICZNA | |
| PRZYŁĄCZE ENERGETYCZNE (WG. ODRĘBNEGO OPRACOWANIA) | |

**ZA ZGODNOŚĆ Z ORYGINAŁEM
MAPY SYTUACYJNO WYSOKOŚCIOWEJ
DO CELÓW PROJEKTOWYCH**

Przeświadcz się, że niniejszy dokument został opracowany w wyniku prac geodezyjnych i kartograficznych, których rezultaty zawiera operat techniczny wpisany do ewidencji materiałów państwowego zasobu geodezyjnego i kartograficznego.

PREZYDENT MIASTA ŁÓDZI
Wykonujący zadania z zakresu administracji rządowej
Łódzki Ośrodek Geodezji
90-113 Łódź, ul. Traugutta 21/23

Identyfikator ewidencyjny materiału zasobu - operatu technicznego: **P.106104.9.20/19.741**
Data wpisania operatu technicznego do ewidencji materiału zasobu: **2019-08-22**
Imię, nazwisko i podpis osoby reprezentującej organ: **Leonida Para STARSZY GEODETA**

BIURO PROJEKTÓW I USŁUG INWESTYCYJNYCH		FILAR s.c.	
Łódź, ul. Wólczańska 27 tel. (042) 632-36-29			
Investor:	Łódzki Urząd Wojewódzki w Łodzi	Adres:	Łódź, ul. Piotrkowska 104
Temat:	PRZEBUDOWA BUDYNKU PUBLICZNEJ PRZEZNACZONY NA POTRZEBY ADMINISTRACJI PUBLICZNEJ (WOJEWÓDZKI MAGAZYN PRZECIWPÓDZIOWY)		
Adres:	Łódź, ul. Łąkowa 40, dz. 121/22, obr. P-20		
Tytuł rysunku:	Projekt zagospodarowania terenu	Data:	GRUDZIEŃ 2019
Faza:	Projekt budowlany	Skala:	1:500
Branża:	Architektura	Rewizja:	00
Projektant:	mgr arch. Mieszko Korycki	Data:	--
Asystent:		Symbol rysunku:	A
Projektant sprawdzający:	mgr inż. arch. Zb. Olejniczak	Numer rysunku:	PTZ1
	437/871 WŁ.		