

C


B

A

ELEWACJA FRONTOWA

STAN ISTNIEJĄCY


Skala 1:100

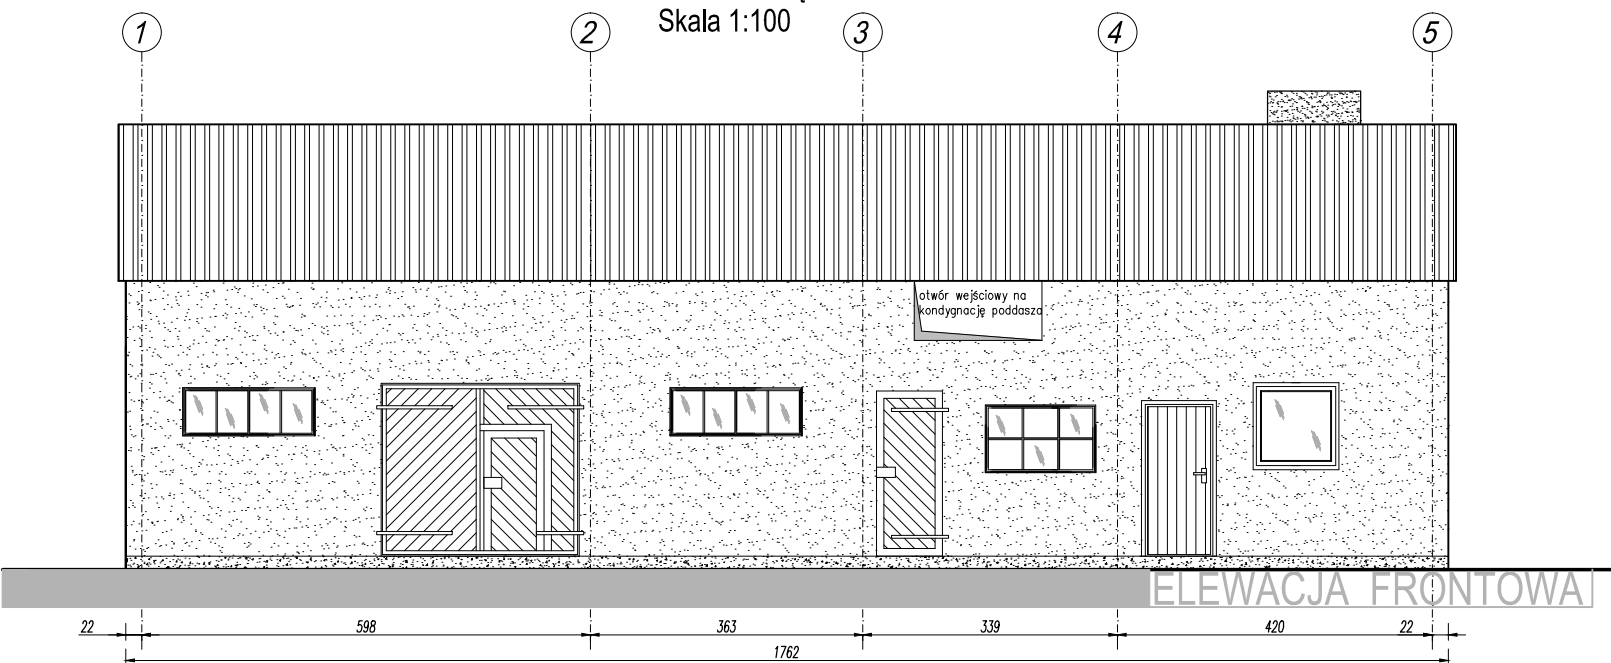

ELEWACJA TYLNA

STAN ISTNIEJĄCY

Skala 1:100

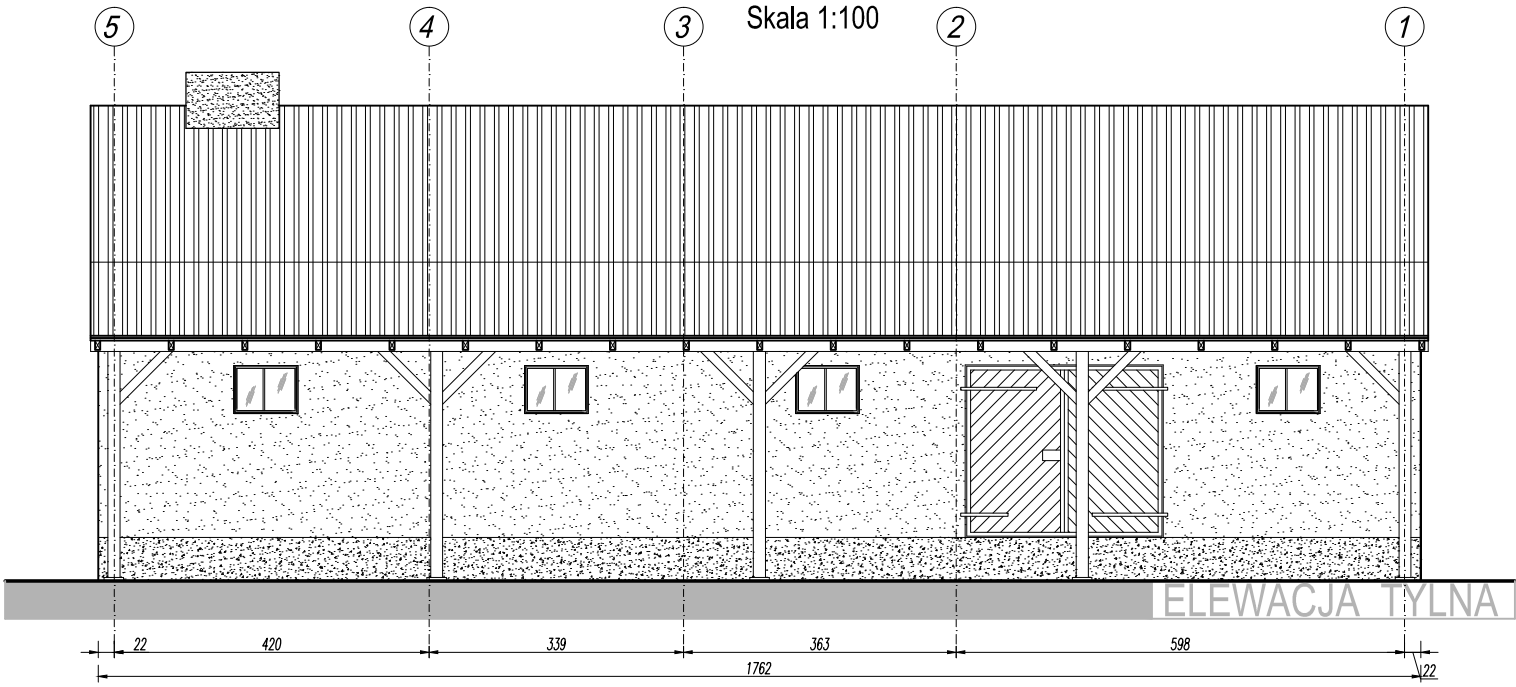

1. PRAWA AUTORSKIE DO TEGO RYSUNKU PRZYSŁUGUJĄ SAG.PROJEKT BIURO PROJEKTÓW I REALIZACJI INWESTYCJI I BEZ JEJ ZGODY RYSUNEK NIE MOŻE BYĆ WYKORZYSTYWANY LUB REPRODUKOWANY.
2. PRZYJĘTE WYMIARY SPRAWDZIĆ NA BUDOWIE. EWENTUALNE ROZBIEŻNOŚCI I ICH KONSEKWENCJE WYKONAWCZE WYMAGAJĄ ROZWIĄZANIA W POROZUMIENIU Z PROJEKTANTEM

JEDNOSTKA PROJEKTOWA :



s a g . p r o j e k t
b i u r o p r o j e k t ó w
i r e a l i z a c j i i n w e s t y c j i
t e l . 4 8 5 0 8 1 9 0 6 3 4 e - m a i l : s a g . p r o j e k t @ o 2 . p l

INWESTOR: **Nadleśnictwo Przedborów**
Przedborów 49,
63-510 MIKSTAT

PROJEKT : **Przebudowa budynku gospodarczo-garażowego
w osadzie Ryś
miejscowość Ryś 3
98-420 Sokolniki**

FAZA PROJEKTU :	BRANŻA:
PROJEKT WYKONAWCZY	ARCHITEKTONICZNO-BUDOWLANA

PROJEKTANT:	PODPIS:
mgr inż. Grzegorz Sąsiada uprawnienia nr 201/DOŚ/12 w specjalności konstrukcyjno-budowlanej do projektowania bez ograniczeń	

NAZWA RYSUNKU: **ELEWACJA FRONTOWA I TYLNA
STAN ISTNIEJĄCY**

DATA:	SKALA:	NUMER RYSUNKU:
20.10.2021	1:100	S-PW-93-SI-05-03