


- 22 panel ścienny - montowany do ściany nad listwą przypodłogową szerokość ok 146 wysokość 80 cm płyta laminowana 18 mm - kol. Grusza ciemna obrzeże - w kolorze płyty
- 21 panel ścienny - montowany do ściany nad listwą przypodłogową szerokość ok 226 wysokość 90 cm płyta laminowana 18 mm - kol. Grusza ciemna obrzeże - w kolorze płyty
- 2 szafa na dokumenty - głęboka szer. ok 180 wys. 210 cm głębokość 59 cm korpus - płyta laminowana 18 mm Buk Mangrai jasny obrzeże korpusu - Buk jasny front - płyta laminowana 18 mm - Bez paskowy kol NCS S1505-Y50R obrzeże frontu - Buk jasny cokoł 10 cm - płyta laminowana - Buk jasny uchwyty - wpuszczany, rozstaw 96 mm kol. aluminium / chrom drzwi na zamek wpuszczany, bez plastikowych elementów

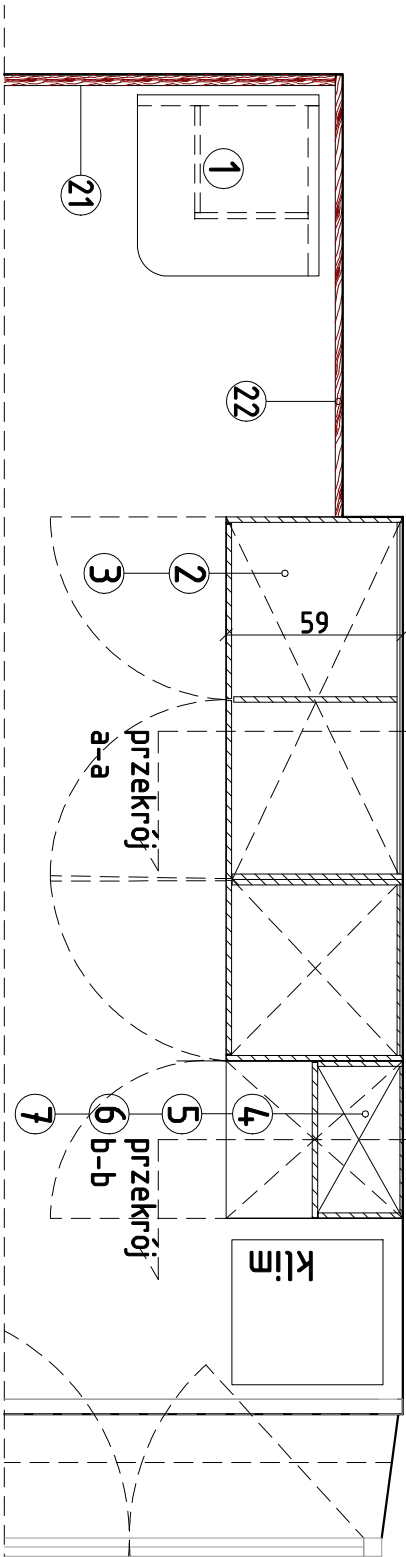

- płyta laminowana 18 mm Bez paskowy NCS S1505 Y 50R
- płyta laminowana 18 mm Buk jasny
- płyta laminowana 18 mm Grusza ciemna

UWAGA! Meble należy wymierzyć z natury

PROJEKT KAWKA Agnieszka Stefanowska, Pracownia Projektowania Wnętrz i Architektury 15-117 Białystok, ul. Wasilkowska 45 lok. 66 Tel. 510-034-937 NIP 844.13194.79	
adres inwestycji	
Mickiewicza 3 Podlaski Urząd Wojewódzki POKÓJ NŻ 222	
nazwa rysunku	
ZABUDOWA ściana A-B	
3 rys. nr	1:25 skala
inwestor data podpis	
projektant data podpis	
Agnieszka Stefanowska	
współpraca projektowa	
Projekt chroniony prawem autorskim DL242, poz.83 z dn. 4.02.1994r- p r o j e k t	