


PROJEKTOWANY RZUT SUFITU SALI KONFERWENCYJNEJ PSSE W SKIERNIEWCACH

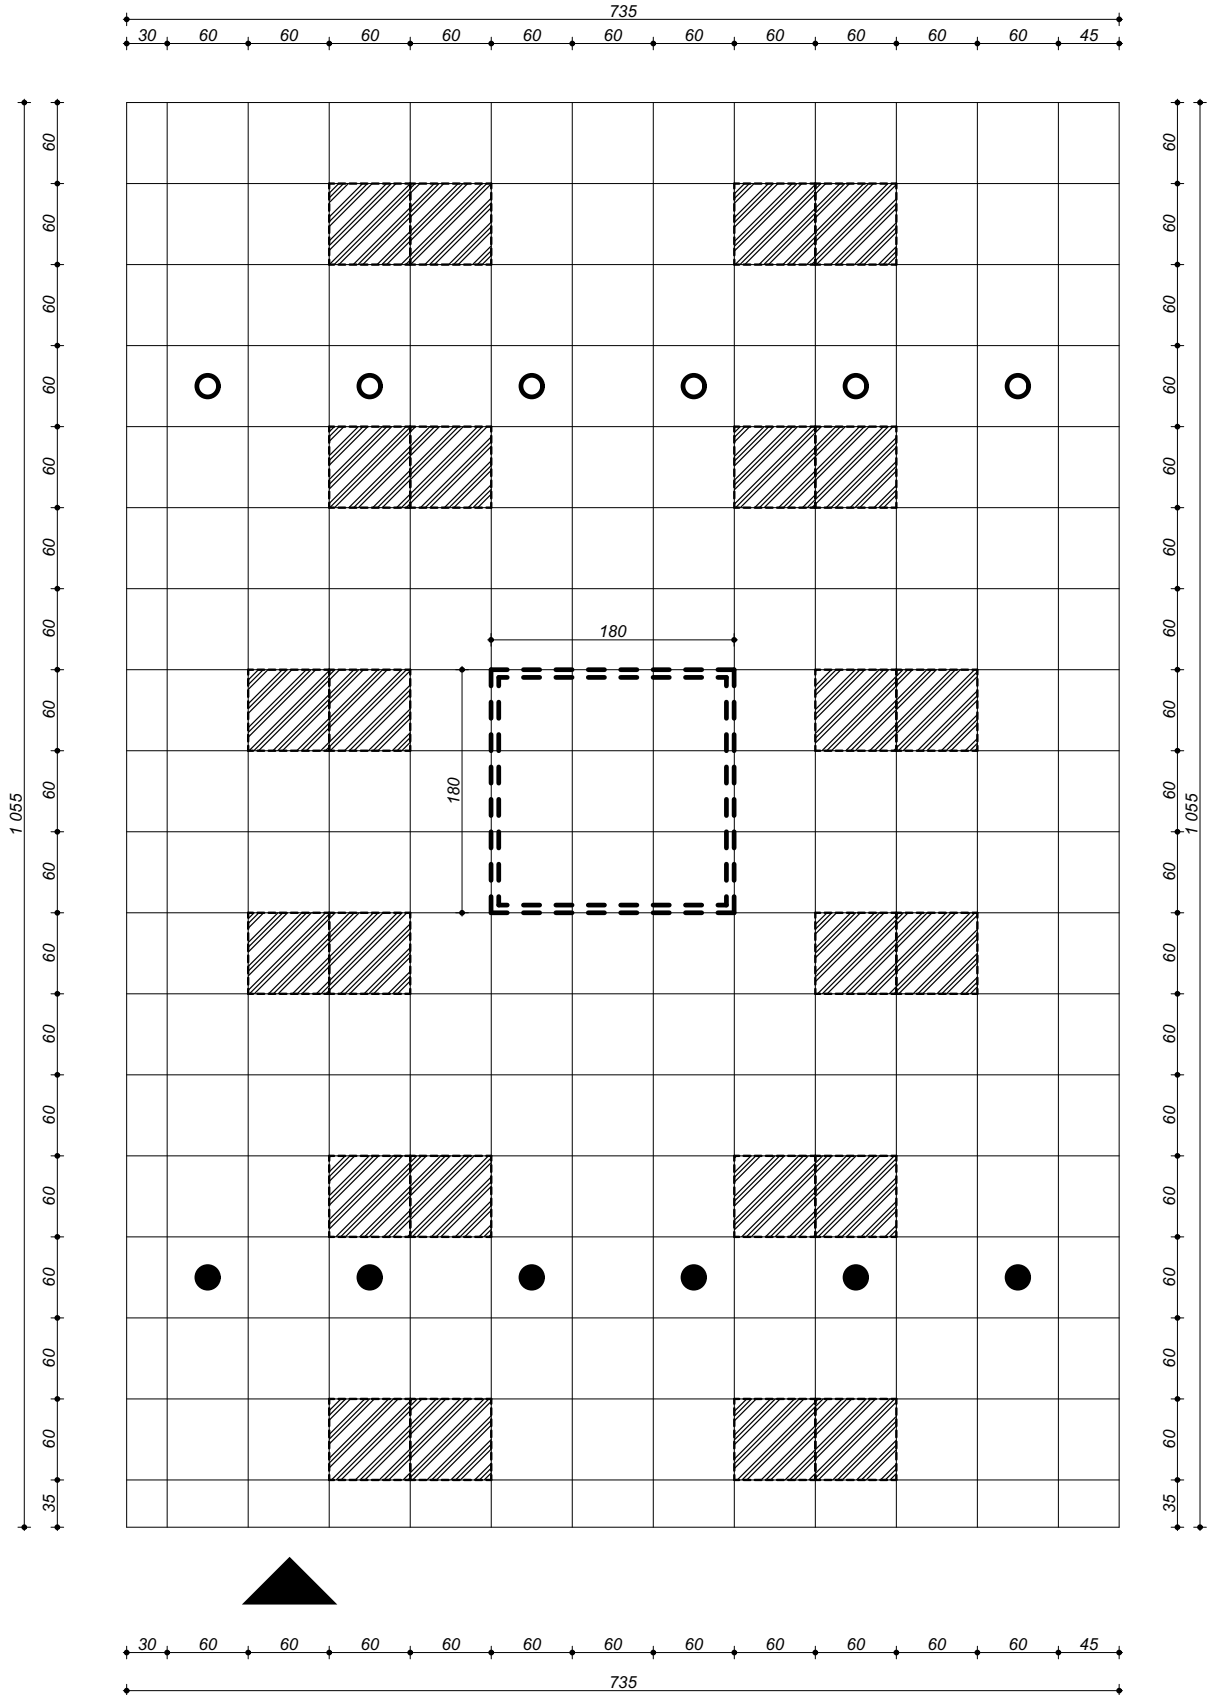

PANEL OŚWIETLENIOWY
LED



ZAWÓR WYCIĄGOWY



ZAWÓR NAWIEWNY



WZMOCNIENIE KONSTRUKCJI
SUFITU PODWIESZONEGO
DLA POTRZEB DOSTĘPU
DO REKUPERATORA