STAN DO ROZBIÓRKI

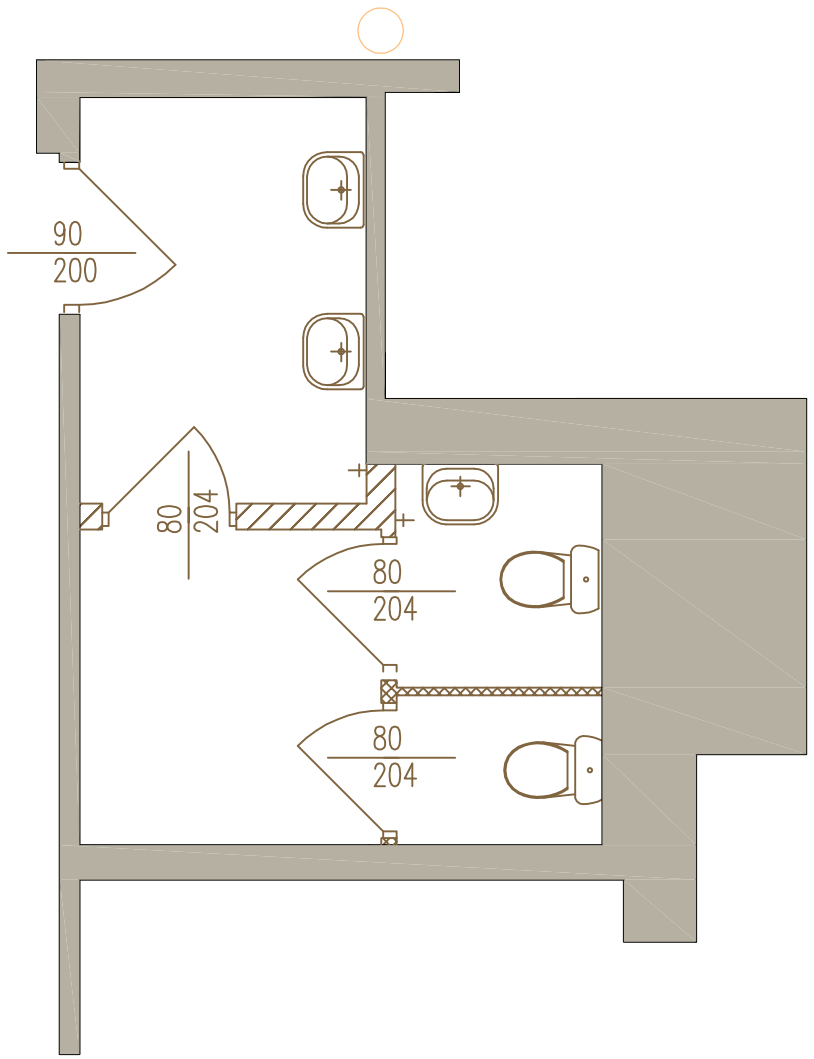

STAN ZAPROJEKTOWANY

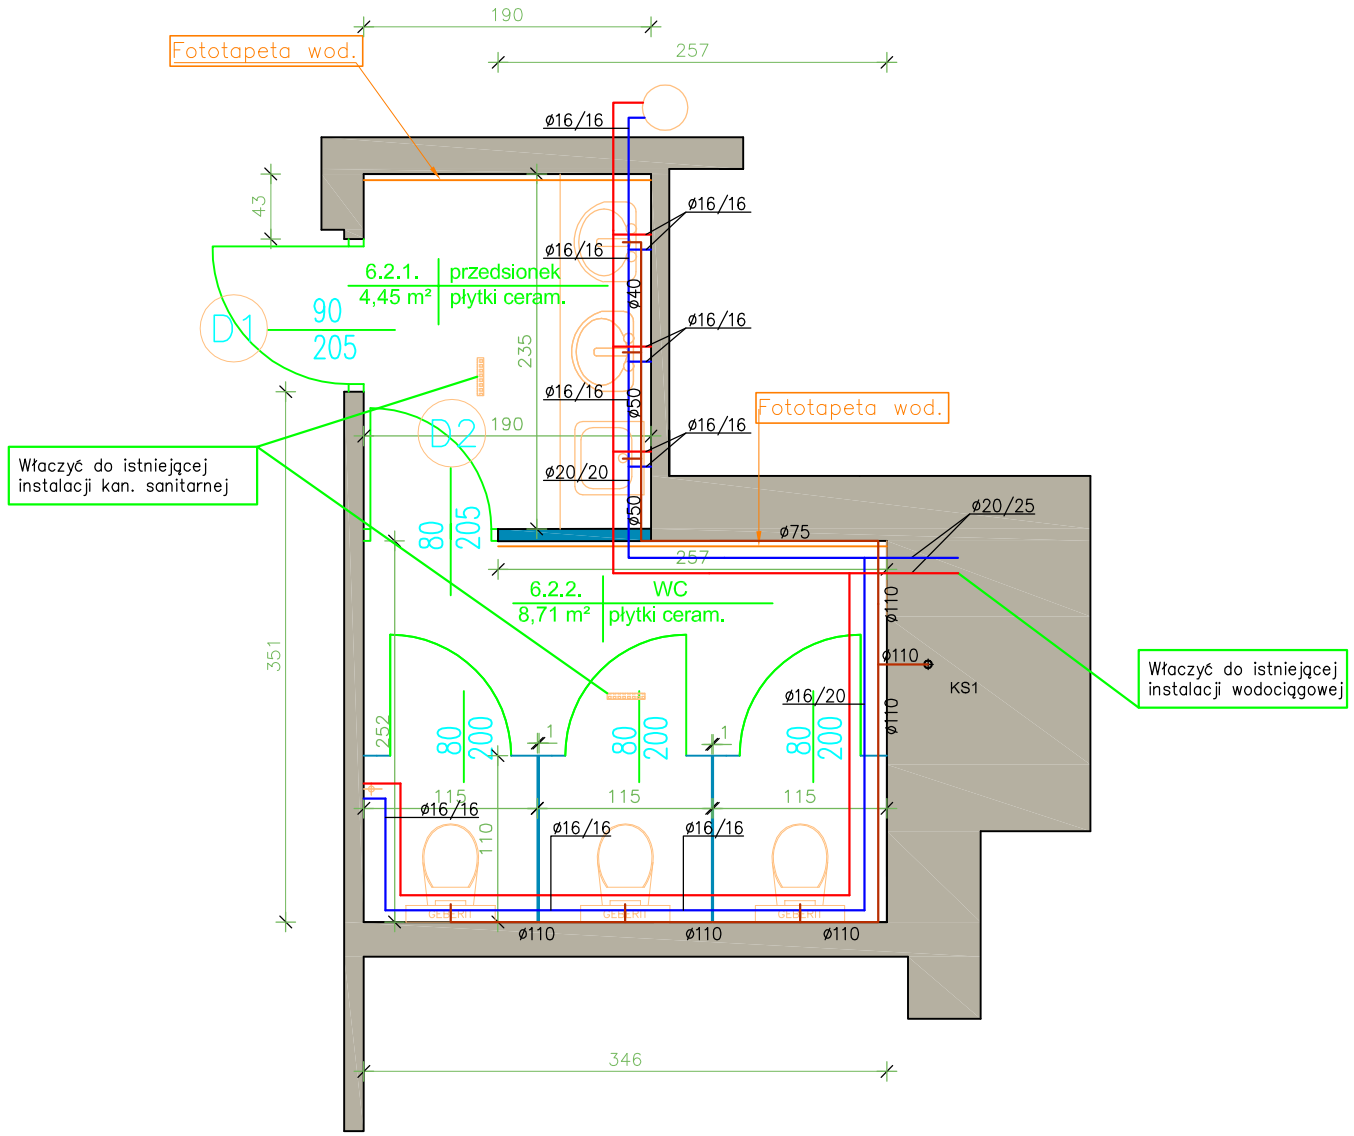

Uwagi :

- Wykonanie nowych płytek na posadzce oraz na ścianach do wysokości 210m
- Umywalki montowane pod blatowo z lekkim zachodzeniem blatu na średnice umywalki
- Wykoanie odpływów ściekowych liniowych
- Wykonać spadki posadzek w stronę odpływów liniowych
- Wykonać zawór czerpalny z słuchawką prysznicową na wysokość 0.5m
- Wykonanie fototapety wodnoodpornej - ostateczny wybór wzoru motywu w kwesti ustaleń Inwestora
- Wykonanie blatu na głębokość 60cm
- Instalacja sanitarna zaprojektowana w odrebnym opracowaniu
- Instalacja elektryczna zaprojektowana w obrebnym opracowaniu

- ustęp podwieszany w systemie geberit
- pisuar podwieszany
- umywalka podblatowa
- ściany istnijące
- ściany projektowane
- ściany do rozbiórki
- elementy do usunięcia
- zawór czerpalny z słuchawką prysznicową (ciepła, zimna woda)
- odpływ liniowy
- zlew techniczny
- dystrybutor wody
- grzejnik
- ścianki systemowe

WYSOKOŚĆ POMIESZCZENIA:

- Wysokość do sufitu podwieszanego z kasetonów: 2,68m
- Wysokość do sufitu: 3,00m

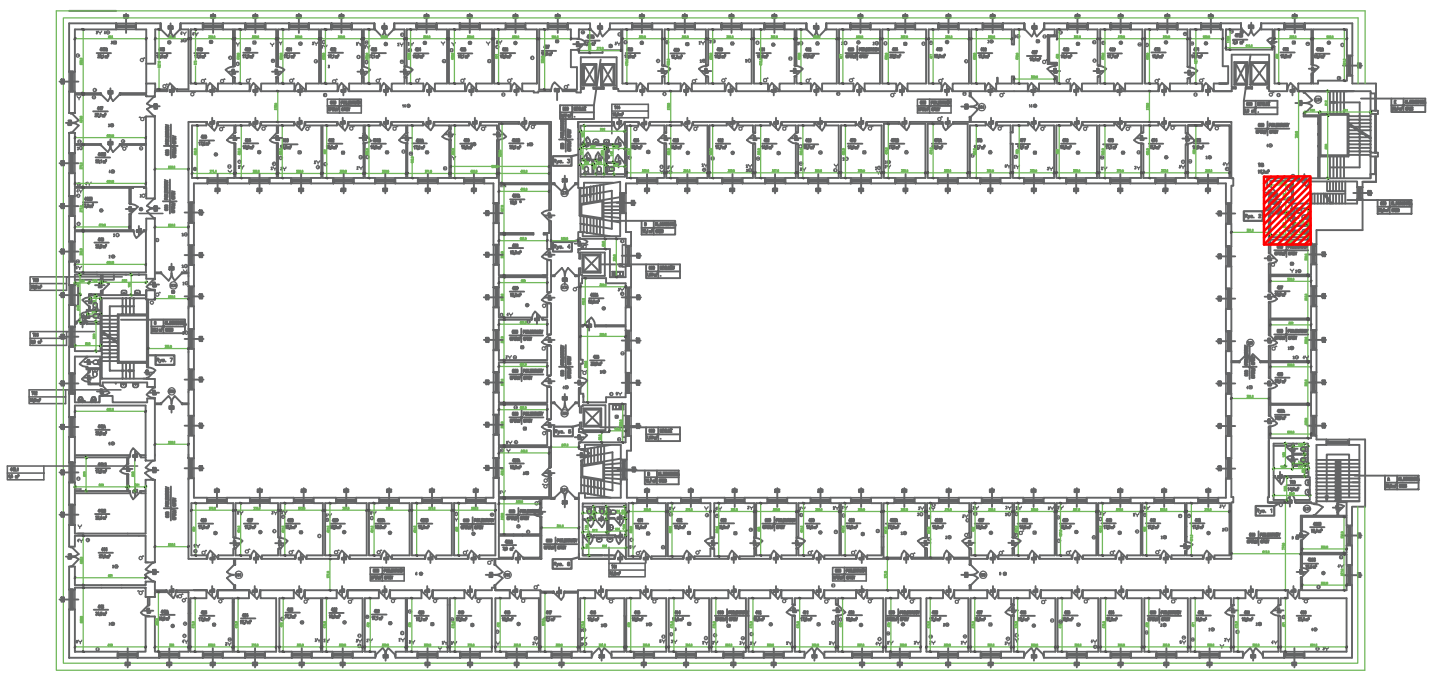

ŚREDNICE PODEJŚĆ KANALIZACYJNYCH	
UMYWALKA	Ø40mm PVC
ZLEWOZMYWAK	Ø50mm PVC
WANNA	Ø50mm PVC
PRALKA	Ø40mm PVC
MISKA USTĘPOWA	Ø110mm PVC

OZNACZENIA WOD-KAN:

- INST. WODY ZIMNEJ
- INST. WODY CIEPŁEJ
- INST. KANALIZACJI SANITARNEJ
- KS1 – PION KANALIZACJI SANITARNEJ
- ø16/20/25 – ŚREDNICE PRZEWODÓW
- ø40 ø50 ø110 – ŚREDNICE PRZEWODÓW

Centrum Rzeczoznawstwa Budowlanego Sp. z o.o.
ul. Obozowa 82A lok. 19, 01-434 Warszawa
tel: 0 22 490 42 10
CRB Sp. z o.o.

Nazwa inwestycji : WYKONANIE DOK. PROJEKTOWO-KOSZTORYSOWEJ PRZEBUDOWY I MODERNIZACJI POMIESZCZEŃ SANITARIATÓW I SOCJALNYCH W BUDYNKU MINISTERSTWA PRZEDSIEBIORCZOŚCI I TECHNOLOGI PRZY PL. TRZECH KRZYŻY 3/5	Inwestor : SKARB PAŃSTWA - MINISTERSTWO PRZEDSIĘBIORCZOŚCI I TECHNOLOGI ul. Plac Trzech Krzyży 3/5, Warszawa
Nazwa rysunku : ŁAZIENKA DAMSKA 6.2	

Skala:	Data :	Nr rys :
1:50	11.12.2019r.	29
Projektował : mgr inż. Jacek Chalicki	Podpis :	Upr nr : MAZ/0412/POOS/09
Sprawdził: inż. Jacek Papierowski	Podpis :	Upr nr : MAZ/0187/POOS/06