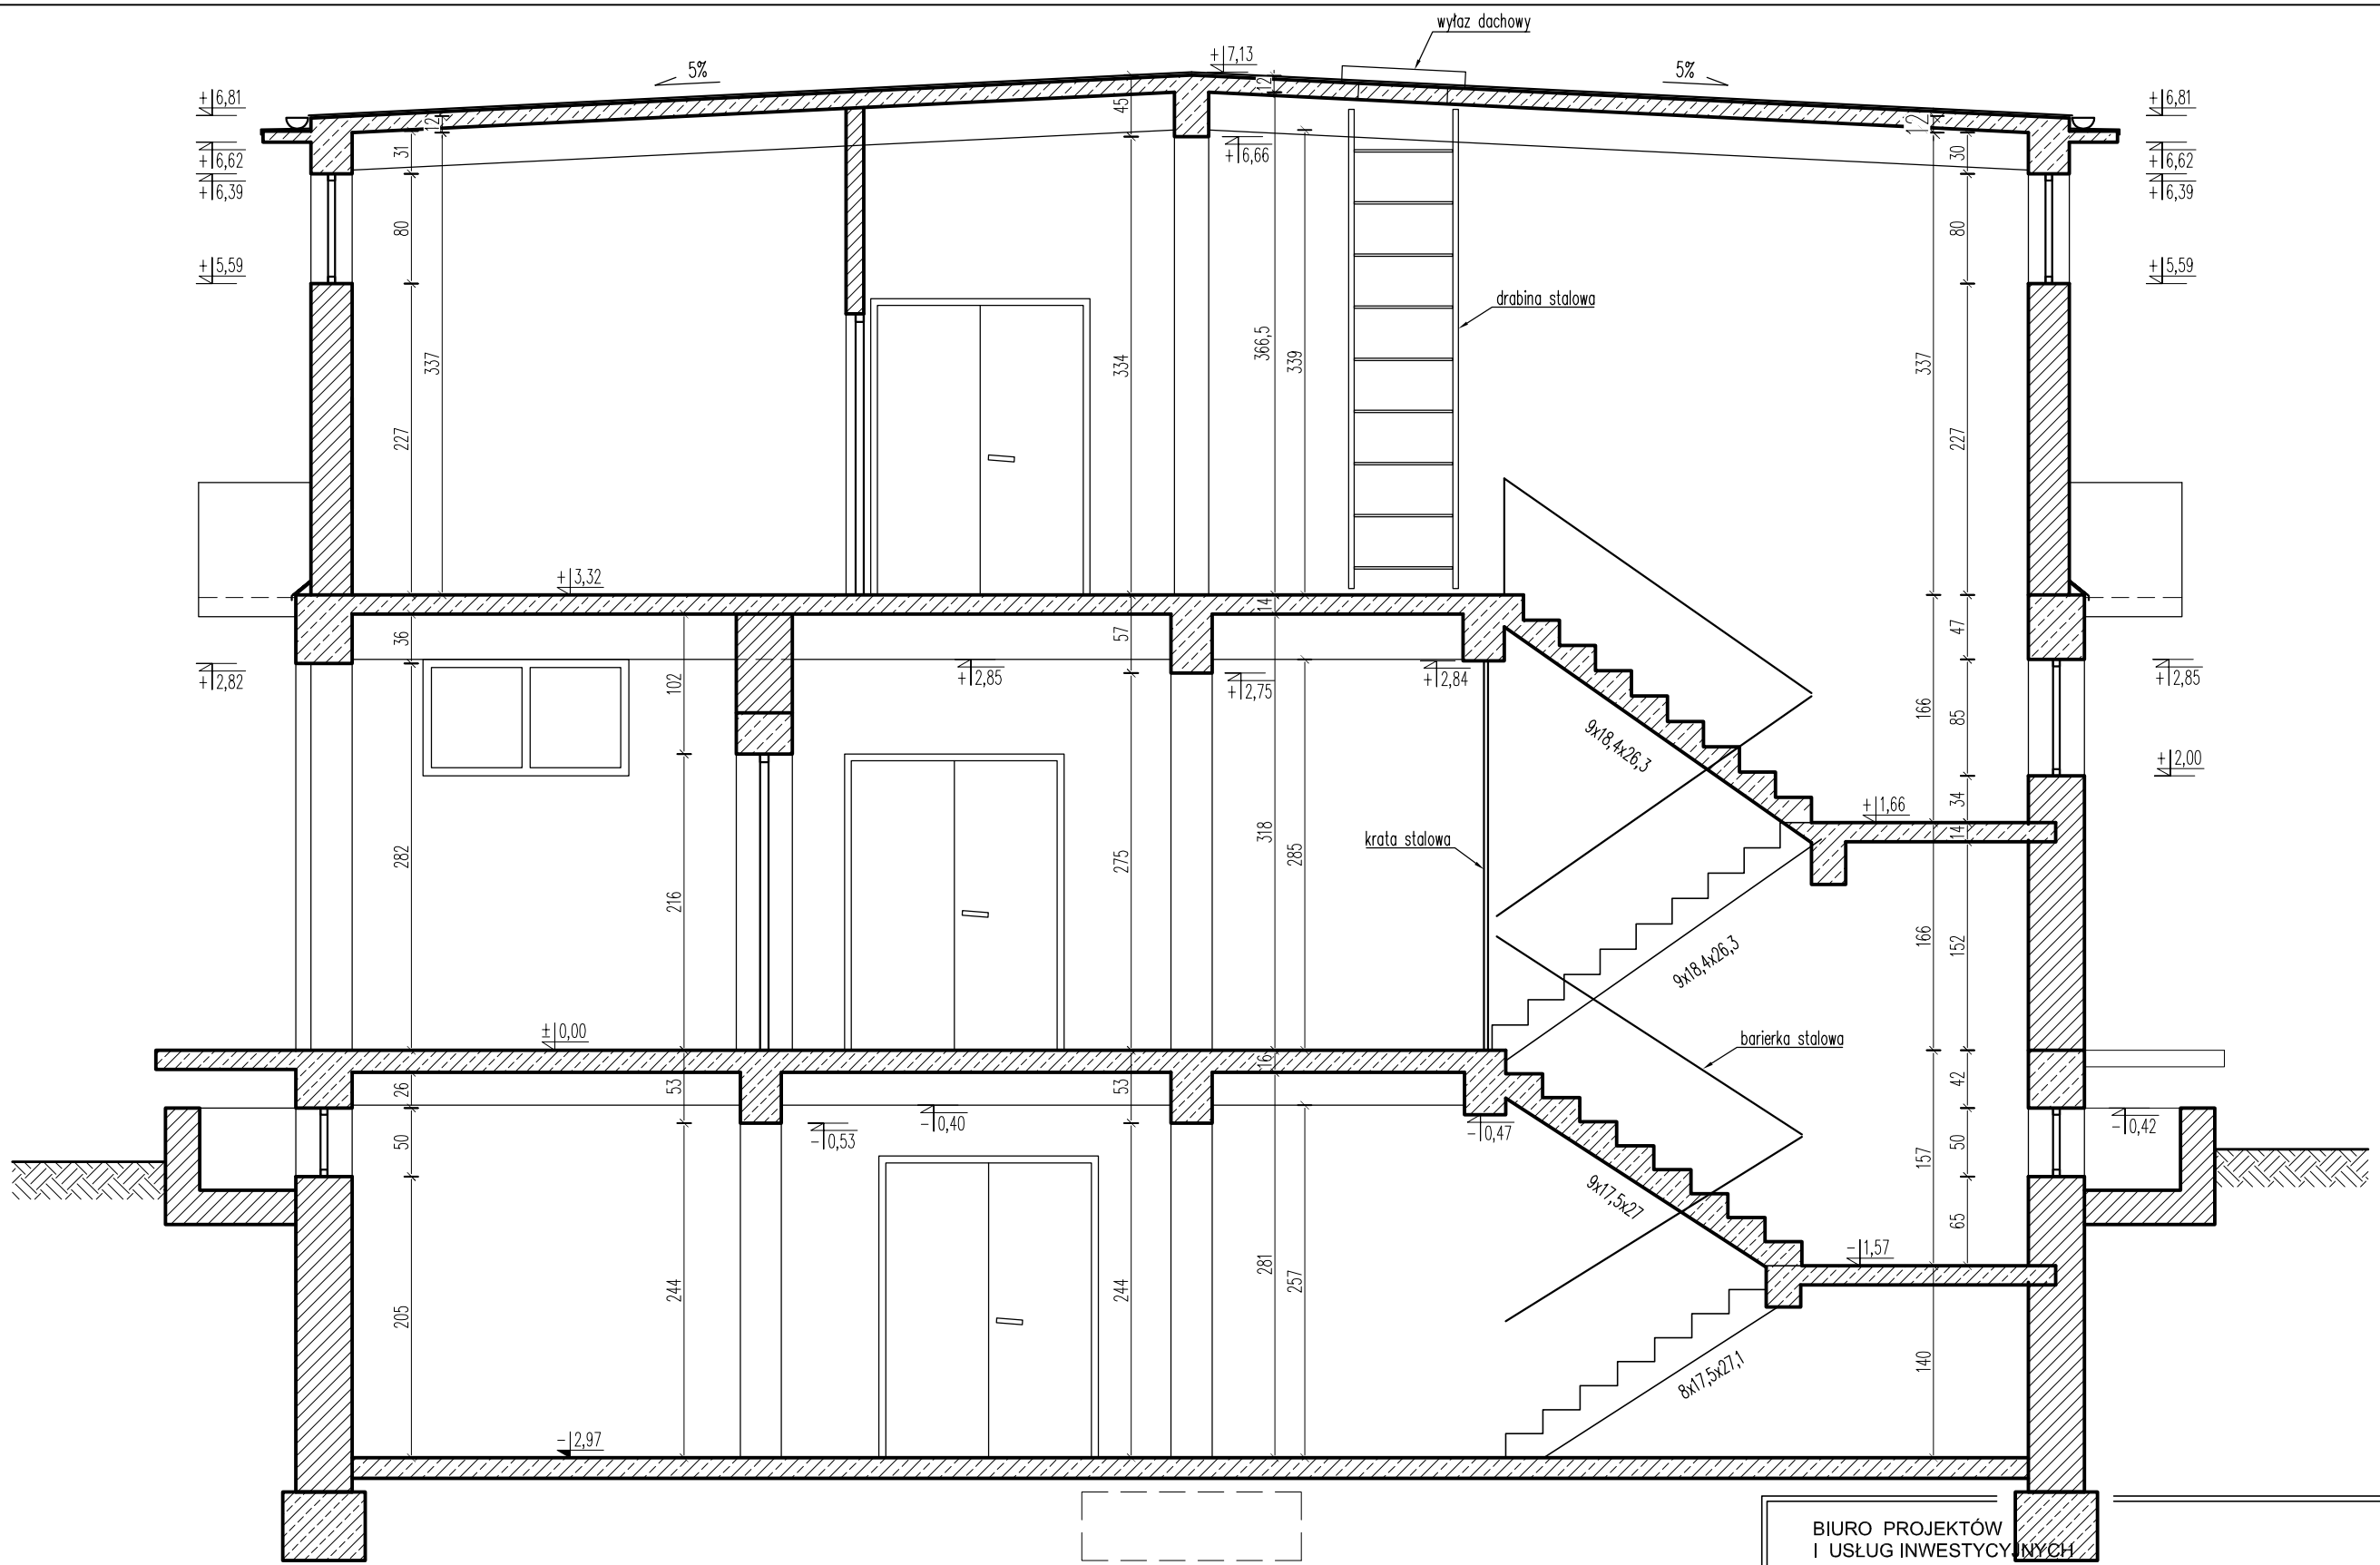

PRZEKRÓJ A - A

BIURO PROJEKTÓW
I USŁUG INWESTYCYJNYCH
Łódź, ul. Wólczańska 27
tel. (042) 632-36-29

FILAR s.c.

Inwestor: Adres:	Łódzki Urząd Wojewódzki w Łodzi Łódź, ul. Piotrkowska 104			
Temat: Adres:	PRZEBUDOWA I ROZBUDOWA BUDYNKU MAGAZYNOWEGO ZE ZMIANĄ SPOSOBU UŻYTKOWANIA NA WOJEWÓDZKI MAGAZYN PRZECIWPOWODZIOWY Łódź, ul. Łąkowa 40, dz. 121/22, obr. P-20			
Tytuł rysunku:	PZREKRÓJ A–A			Data: listopad 2019
Faza: Branża:	Projekt budowlany Inwentaryzacja			Skala: 1:50
Projektanci:	mgr inż. Maciej Wieczorek	Uprawnienia 67/91/Wł.	Podpis:	Rewizja: 00 Data: --
Asystenci:	mgr inż. Łukasz Dudek	Uprawnienia	Podpis:	Symbol rysunku: I
Projektanci sprawdzający:	mgr inż. Robert Gurdziołek	Uprawnienia LOD/0463/PWOK/07	Podpis:	Numer rysunku: 004