


Schemat rozdzielnic wentylacyjnej nierezzerwowanej TW5, budynek C.

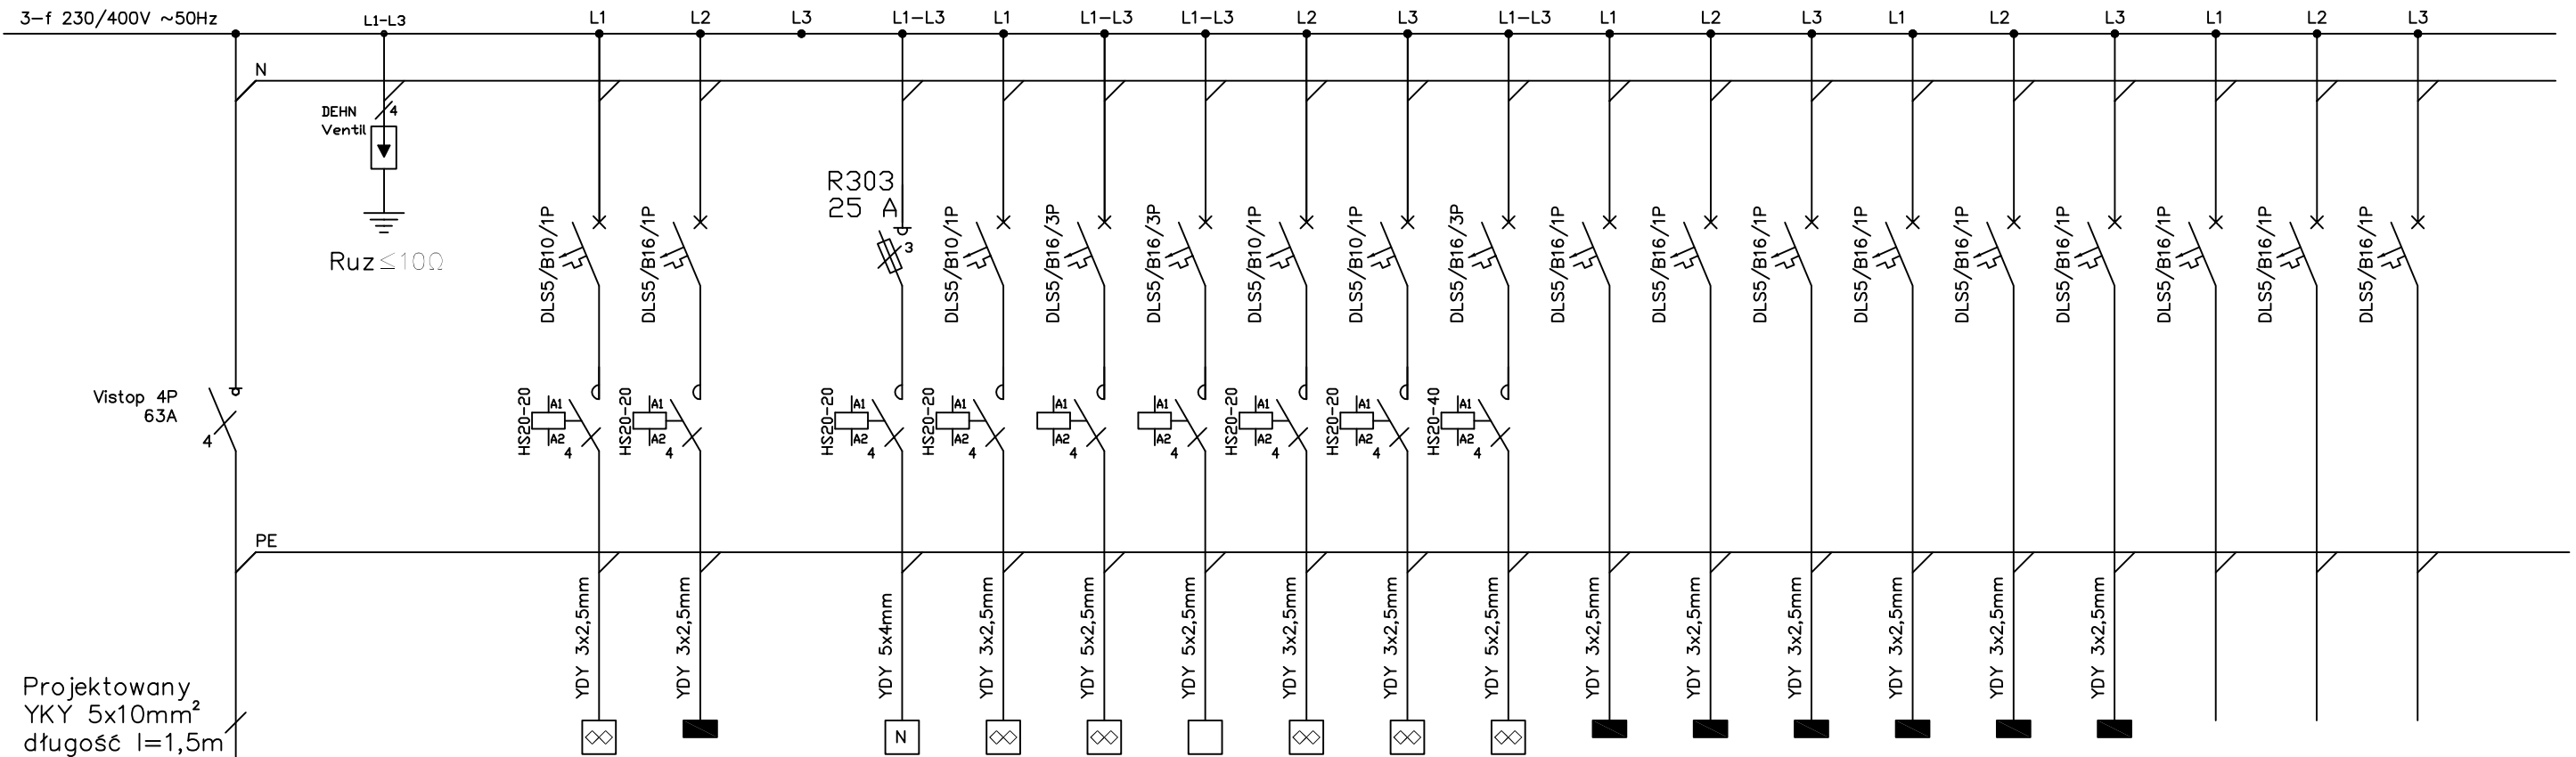

Projektowany
YKY 5x10mm²
długość l=1,5m
Zasilanie
z rozdzielnic T5

Nr obwodu	1	2	3	4	5	6	7	8	9	10	11	12	13	14	15	16	17	18	19	Nr obwodu	
Moc [kW]	0,1	0,3		5,0	0,1	0,28	0,78	0,1	0,1	0,12	0,3	0,3	0,3	0,3	0,3	0,3					Moc [kW]
Odbiór	went. dachowy	słownik przepust.	rezerwa	nagrzew. elektr.	went. kanałowy	went. dachowy	aparat grzewczy	went. dachowy	went. kanałowy	went. dachowy	Tablica ZS-1	Tablica ZS-2	Tablica ZS-3	Tablica ZS-3a	Tablica ZS-4	Tablica ZS-A	rezerwa	rezerwa	rezerwa		Odbiór
Pomiesz.	3	1		6	6	6	6	10	10	5	7	7	10	3	5	1					Pomiesz.

UWAGI:

- Ochrona przed porażeniem – "samoczynne szybkie wyłączenie zasilania".
- Rozdzielnicę TW5 wykonać w dowolnym systemie 230/400V, Uizol=1000V, IP44.
- Rozdzielnicę TW5 zasiląć kablem 5x10mm z rozdzielnic T5.
- Rozdzielnicę TW5 montować we wnęce obok rozdzielnic T5 i T5rez.

Zestawienie mocy				
Lp	Odbiorniki	Pinst[kW]	Kz1	Psśr[kw]
1.	Urządzenia went.	8,68	0,7	6,08
	Razem:	8,68		6,08

$P_{obl} = P_{sśr} = 6,08 \text{ [kW]}$

Kz1 – współczynnik zapotrzebowania dla grupy odbiorników.

ROZDZIELNICA TW5

PATIO - PRACOWNIA PROJEKTOWA 71-250 BEZRZECZE UL. RAJSKA 1 tel. 0693 226 079; fax 091 4878852			
INWESTOR: KOMENDA POWIATOWA PAŃSTWOWEJ STRAŻY POŻARNEJ 72-300 GRZYFICE ul. 3 Maja 25		SCHEMAT ROZDZIELNICY TW5.	
Projektant:	Nr upr.:	Podpis	BUDOWA OBIEKTÓW KOMENDY POWIATOWEJ PAŃSTWOWEJ STRAŻY POŻARNEJ dz. nr 35 obręb Gryfice2 72-300 GRZYFICE; ul. M.J. Piłsudskiego
mgr inż. GRAŻYNA TRUKSZYN	184/Sz/77		
Sprawdził:			
mgr inż. BOŻENA KONOPCZAK	100/Sz/90		
Opracował: mgr inż. ARTUR BUKOWSKI			FAZA: PROJEKT BUDOWLANO-WYKONAWCZY BRANŻA: ELEKTRYCZNA
			Skala: - Nr rys. 9 09. 2008