



PRZEKRÓJ KONSTRUKCYJNY NAPRAWY DROGI

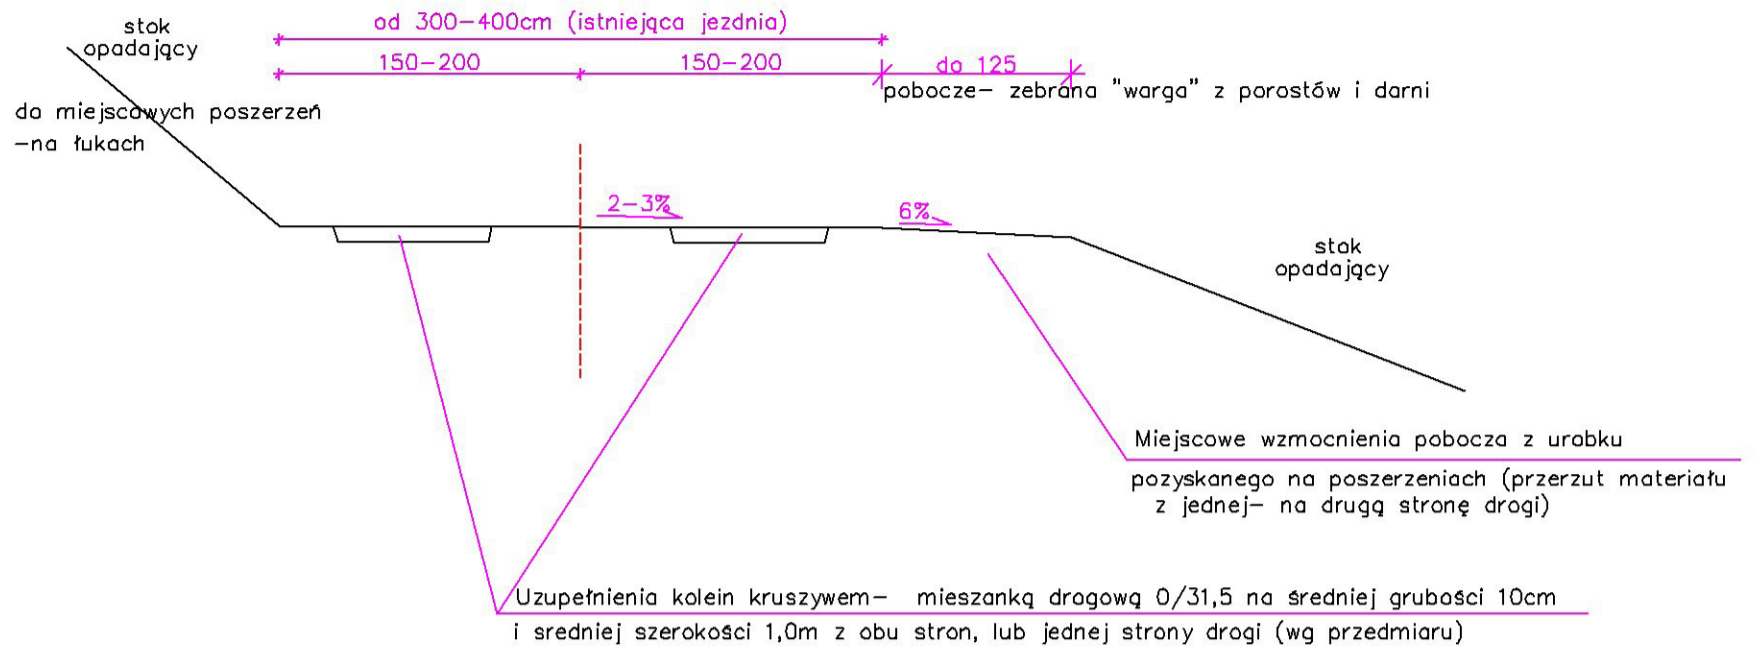

PRZEKRÓJ POPRZECZNY DRENAŻU FRANCUSKIEGO

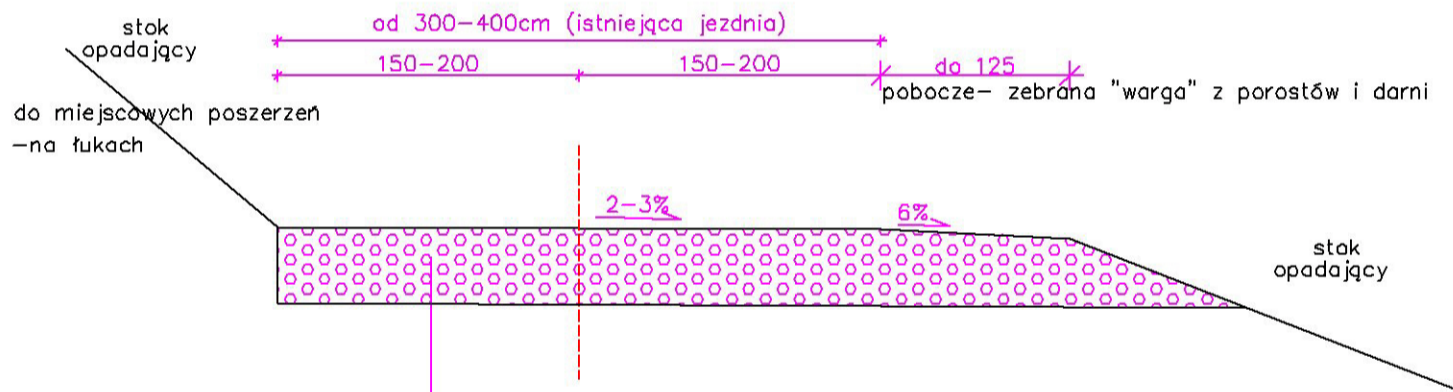

Drenaż francuski o przekroju 1,0m (szer.) x 0,5m (gł.) x 5,0m (dług.)- wypełnienie tłuczniem 63mm (lub zbliżonym)
- bez drobnych frakcji kruszywa

Inwestor	NADLEŚNICTWO ŚWIDNICA	Adres: 58-105 Świdnica ul. Wł. Sikorskiego 11	Nr rysunku 2
Nazwa zadania	Remont bieżący drogi leśnej nr G001205L w Lesnictwie Jadłownik		Skala: 1:50
Tytuł rysunku	Przekrój konstrukcyjny naprawy drogi i drenażu francuskiego		Data: lipiec 2024
Wykonał	Józef Nowak DOŚ/BO/0217/09 KB UAN.VI-f/3/153/87		Podpis: