


Budowa dojazdu po arówce nr 12 -
działki gminne

Stan na: 19-05-2023
Skala 1:5000

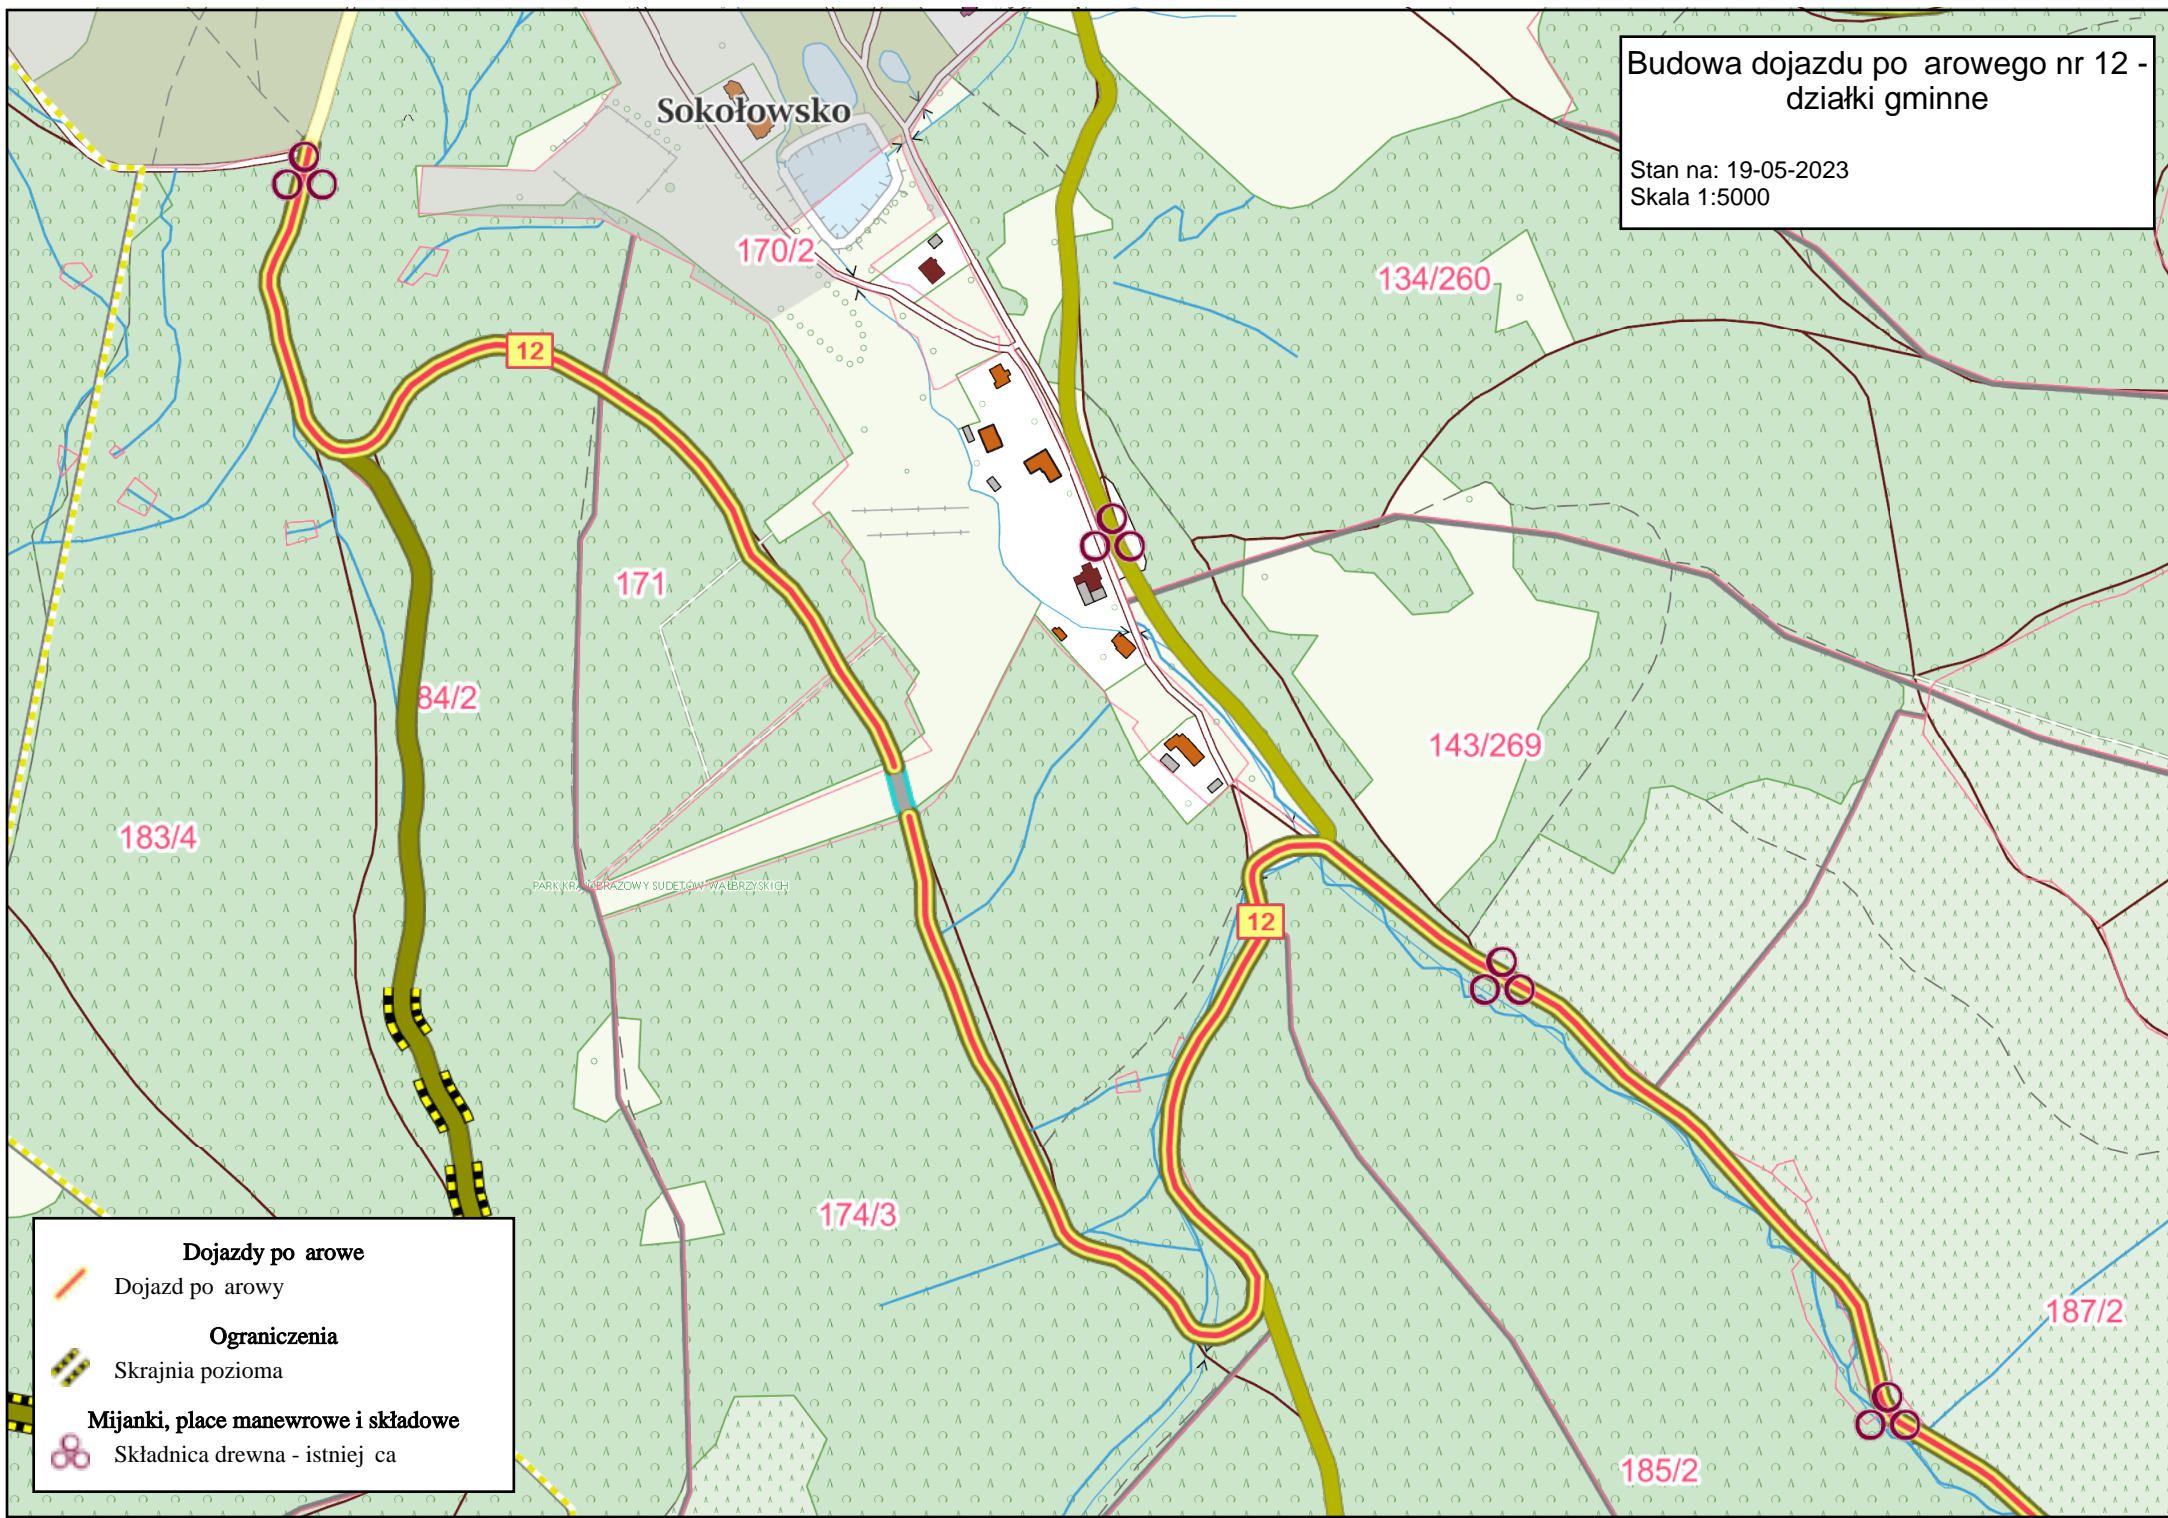

Dojazdy po arówce

Dojazd po arówce

Ograniczenia

Skrajnia pozioma

Mijanki, place manewrowe i składowe

Składnica drewna - istniejąca