

PROJEKT CZASOWEJ ORGANIZACJI RUCHU
dot. budowy zjazdu zwykłego do działki nr ew. 11/5, obręb 0029
Grodzisk Maz. z drogi gminnej nr 150710W ul. Bartniaka działki nr
ew. 42/3, 68/4, 11/3, obręb 0029 Grodzisk Maz.

Autor: inż. Andrzej Malinowski nr upr. MAZ/0123/POOD/08
tel. 601 533 578

I OPIS TECHNICZNY

1. PRZEDMIOT OPRACOWANIA

Przedmiotem opracowania jest projekt czasowej organizacji ruchu w związku z budową zjazdu zwykłego do działki nr ew. 11/5, obręb 0029 Grodzisk Maz. z drogi gminnej nr 150710W ul. Bartniaka działki nr ew. 42/3, 68/4, 11/3, obręb 0029 Grodzisk Maz.

2. PODSTAWA OPRACOWANIA

- Rozporządzenie Ministra Infrastruktury z dnia 31.07.2003r. w sprawie szczegółowych warunków technicznych dla znaków i sygnałów drogowych,
- Rozporządzenie Ministra Infrastruktury z dnia 23 września 2003r. w sprawie szczegółowych warunków zarządzania ruchem na drogach oraz wykonywania nadzoru nad tym zarządzaniem,
- inwentaryzacja istniejącego oznakowania.

3. CHARAKTERYSTYKA DROGI I RUCHU NA DRODZE

■ Ulica Bartniaka (droga gminna nr 150710W)

- przekrój jednojezdniowy dwupasowy szer. jezdni 5,0 m,
- po obu stronach chodniki bezpośrednio przy jezdni, po stronie zjazdu szer. 2,0 m, po drugiej stronie jezdni szer. 1,3 m.

4. OPIS WYSTĘPUJĄCYCH ZAGROŻEŃ I UTRUDNIEŃ

Planowane roboty związane z zagospodarowaniem pasa drogowego dotyczą budowy zjazdu o nawierzchni z kostki betonowej.

Planowana kolejność robót:

- rozbiórka nawierzchni chodnika,
- wykonanie koryta pod docelowe konstrukcje drogowe,
- ustawienie nowych krawężników i obrzeży,
- wykonanie warstw konstrukcyjnych zjazdu.

Zagrożenia będą stanowić ww. roboty, szczególnie podczas pracy maszyn budowlanych.

Utrudnienia będą polegać na zawężeniu fragmentu jezdni oraz chodnika. Roboty zaplanowano w dwóch etapach w celu zachowania przejścia szer. min 1,0 m w ciągu istniejącego chodnika. W celu minimalizacji zagrożeń i ograniczenia utrudnień zaprojektowano stosowne oznakowanie:

- znaki pionowe A-12, A14,
- zapory drogowe U-20a i U-20b, tablica prowadząca U-3d.

5. TERMIN ORAZ OKRES WPROWADZENIA

Przewiduje się wprowadzenie w III-IV kwartale 2023 roku.


Opracował


Andrzej Malinowski

II OPINIE

III RYSUNKI

Rys. nr 1	Plan orientacyjny	skala 1: 10 000
Rys. nr 2.1-2.2	Projekt czasowej organizacji ruchu	skala 1: 500

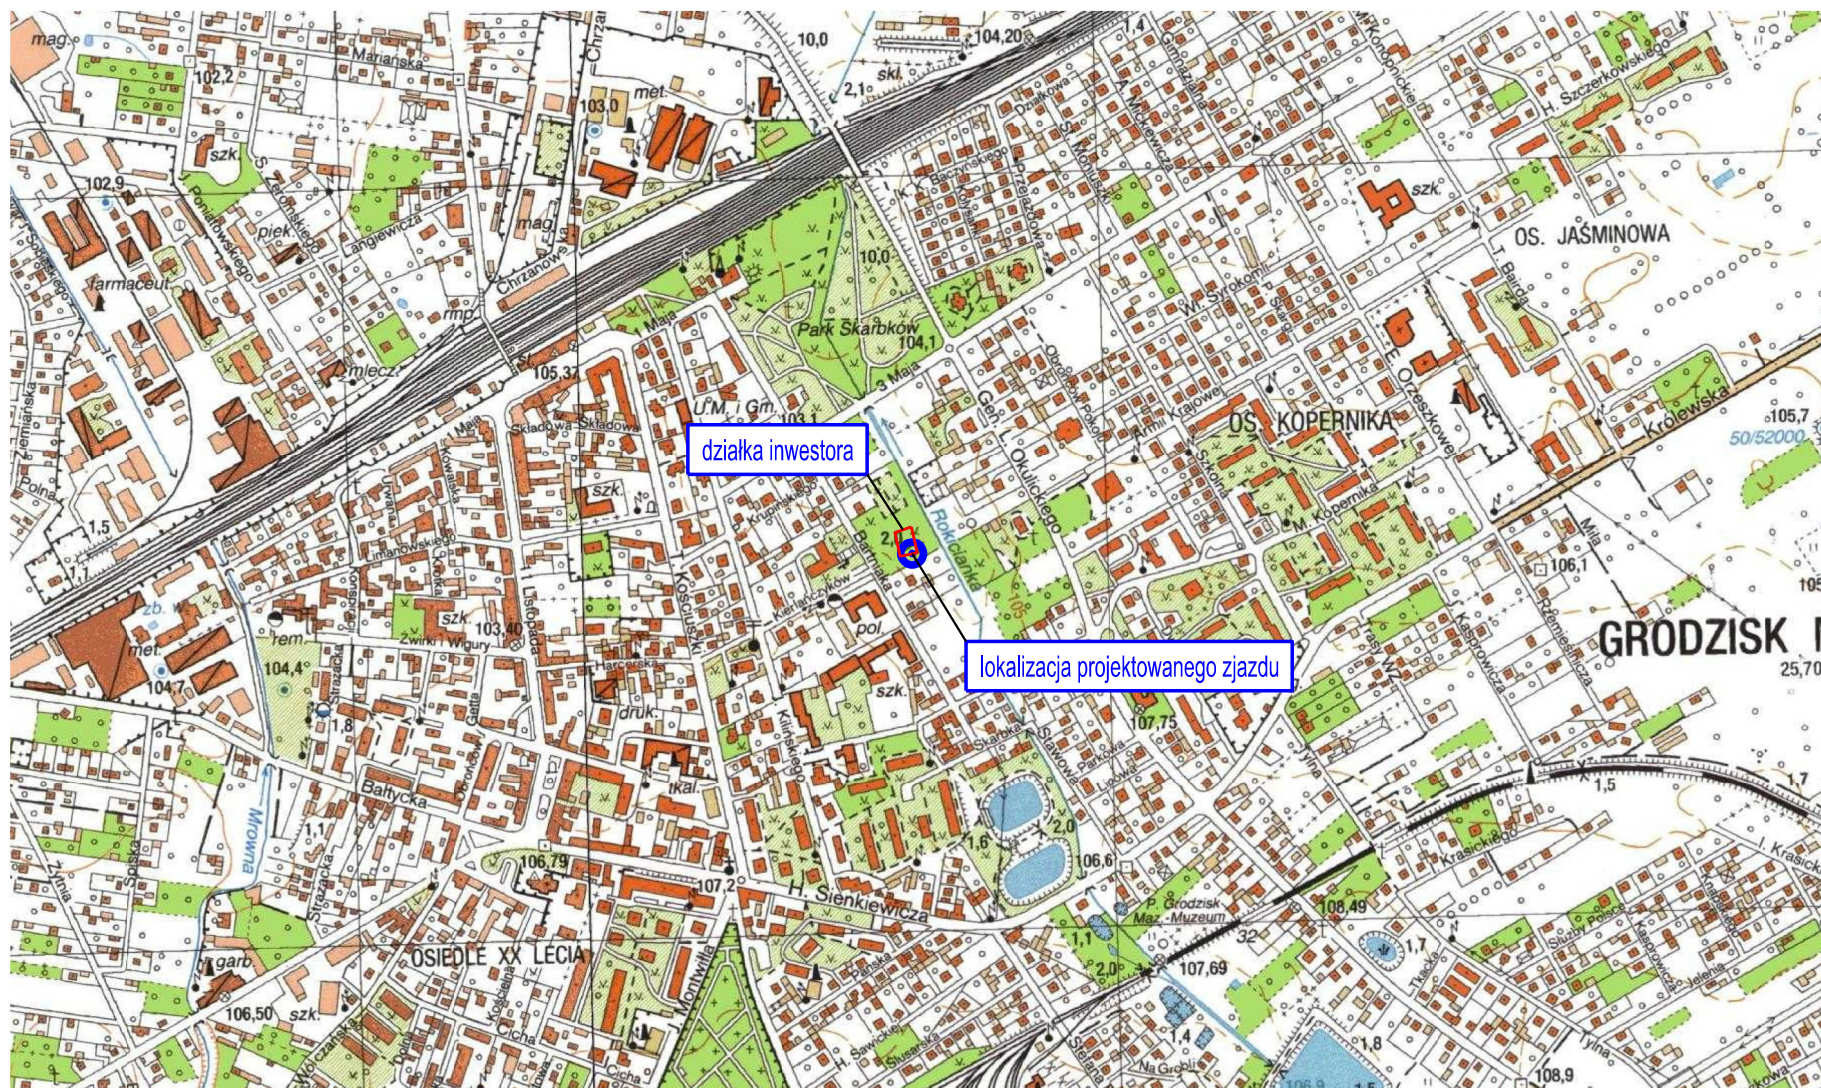

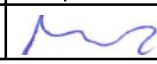Rys. nr 1	Plan orientacyjny dot. obsługi komunikacyjnej inwestycji polegającej na budowie budynku usługowo - biurowo - mieszkalnego na dz. nr ew. 34 z obr. 3-11-45 przy ul. Zegańskiej, na terenie Dzielnicy Wawer m.st. Warszawy	
Stanowisko	Imię, nazwisko i nr uprawnień	Podpis
Projektant	inż. Andrzej Malinowski MAZ/0123/POOD/08	
Stadium: projekt budowlany	Skala 1:10 000	Data: 03.2021

Starosta Grodziski
WK 7121.2.123.2023
Zatwierdzam do realizacji czasową organizację ruchu w całości - ze zmianami.
Ostateczny termin wprowadzenia niniejszej organizacji ruchu upływa z dniem 17-11-2024.
Termin wprowadzenia czasowej organizacji ruchu oraz przywrócenia poprzedniej organizacji ruchu oraz Wydziału Komunikacji Starostwa Powiatu Grodziskiego 15-825 Grodzisk Maz., ul. Daleka 111, fax: 22/ 755 23 35
17-05-2023

z up. Starosty
Kamil Olon
Z-ca Naczelnika
Wydziału Komunikacji

LEGENDA

proj. krawężnik zjazdu

gr. działki inwestora

proj. nawierzchnia zjazdu

istn. oznakowanie poziome

D-6

istn. oznakowanie pionowe

A-14

U-20a

Rys. nr 2.1 ETAP 1	Projekt czasowej organizacji ruchu dot. budowy zjazdu zwykłego do działki nr ew. 11/5, obręb 0029 Grodzisk Maz. z drogi gminnej nr 150710W ul. Bartniaka działki nr ew. 42/3, 68/4, 11/3, obręb 0029 Grodzisk Maz.	
Stanowisko	Imię, nazwisko i nr uprawnień	Podpis
Projektant	inż. Andrzej Malinowski MAZ/0123/POOD/08	
Stadium: projekt budowlany		Data: 04.2023

Starosta Grodziski
WK 7121.2.123.2023
ZATWIERDZENIE
Zatwierdzam do realizacji czasową organizację ruchu w całości - ze zmianami.
Ostateczny termin wprowadzenia niniejszej organizacji ruchu upływa z dniem 17-11-2024
Termin wprowadzenia czasowej organizacji ruchu oraz przywrócenia poprzedniej zgłaszać do:
Wydziału Komunikacji Starostwa Powiatu Grodziskiego 105-825 Grodzisk Maz., ul. Daleka 11, fax: 22/ 755 23 35
17-05-2023

z up. Starosty
Kamili Dyson
Z-ca Naczelnika
Wydziału Komunikacji

LEGENDA

- proj. krawężnik zjazdu
- gr. działki inwestora
- proj. nawierzchnia zjazdu
- istn. oznakowanie poziome
- istn. oznakowanie pionowe
- proj. oznakowanie pionowe
- proj. tablice, zapory



Rys. nr 2.2 ETAP 2	Projekt czasowej organizacji ruchu dot. budowy zjazdu zwykłego do działki nr ew. 11/5, obręb 0029 Grodzisk Maz. z drogi gminnej nr 150710W ul. Bartniaka działki nr ew. 42/3, 68/4, 11/3, obręb 0029 Grodzisk Maz.	
Stanowisko	Imię, nazwisko i nr uprawnień	Podpis
Projektant	inż. Andrzej Malinowski MAZ/0123/POOD/08	
Stadium: projekt budowlany	Skala 1:500	Data: 04.2023