


mapa podstawowa

Stanna: 16-06-2023  
Skala 1:18750

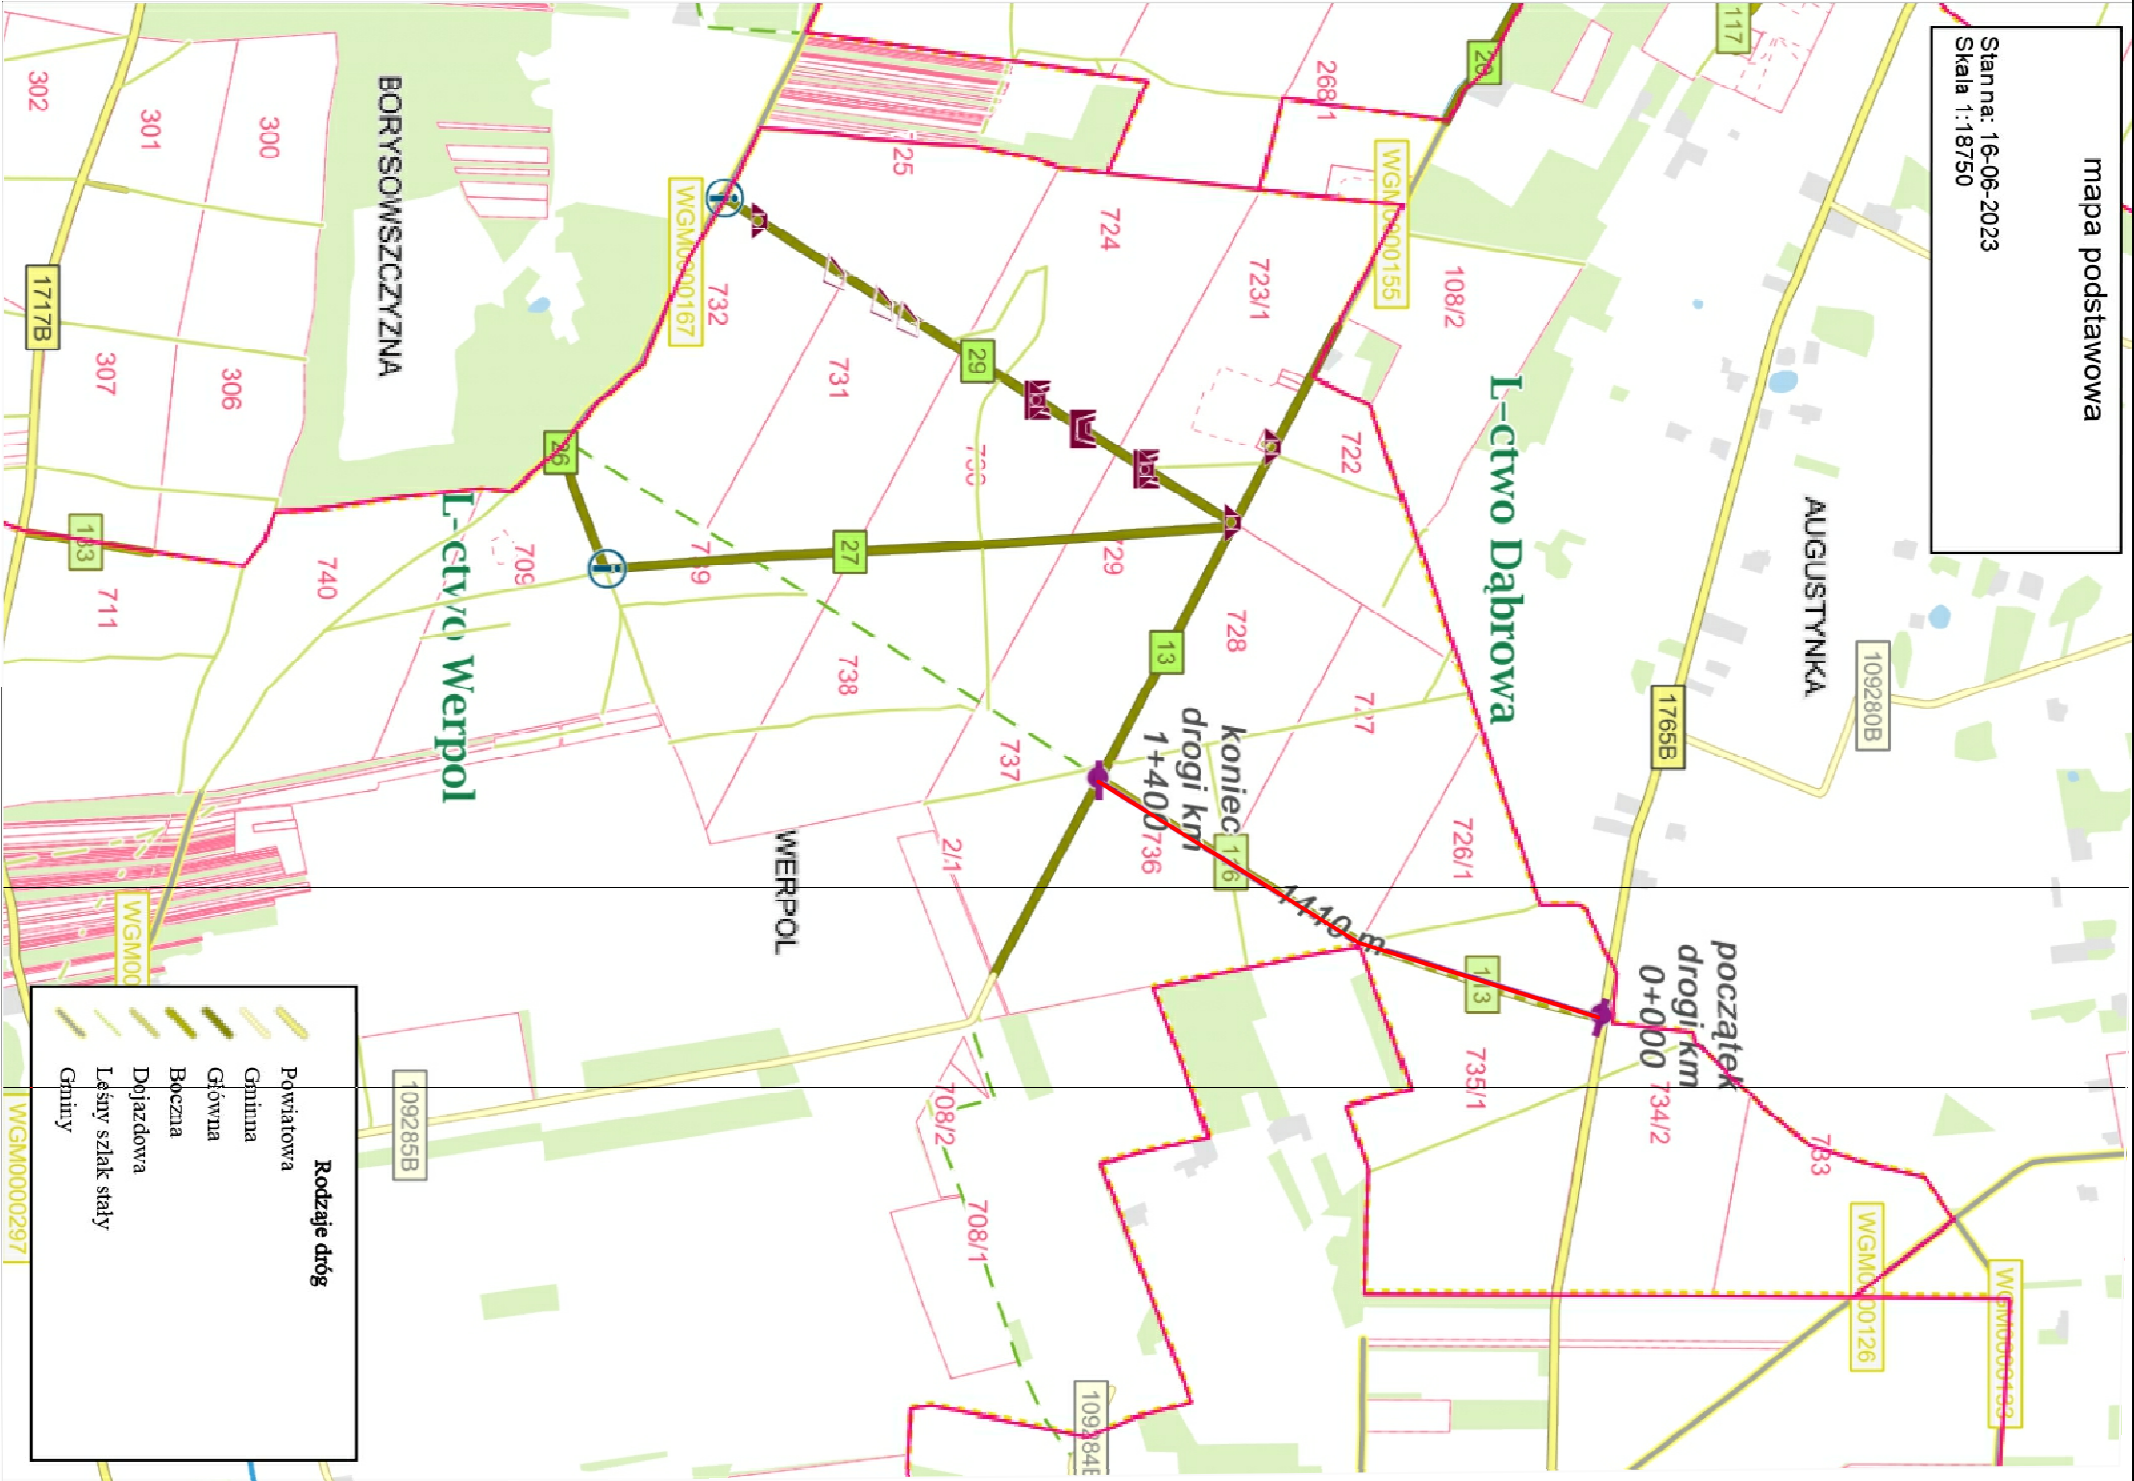

Jednostka Projektowa:		STREETWISE Tomasz Rykowski	
Nadlesnictwo Nurzec, ul. Akacyjowa 3, 17-330 Nurzec Stacja		13-100 Nidzica, Dobryń 23	
NIP : 984-007-64-12		REGON : 281494079	
E-Mail : <a href="mailto:trkowskie@interia.pl">trkowskie@interia.pl</a>			
Inwestor:		Nadlesnictwo Nurzec, ul. Akacyjowa 3, 17-330 Nurzec Stacja	
Nazwa obiektu:		"Projekt przebudowy drogi leśnej w Leśnictwie Dąbrowa"	
Temat opracowania:		DROGOWA	
Nazwa rysunku:		P.A-B.	
PLAN ORIENTACYJNY		Skala: 1:20 000	
ZESPÓŁ PROJEKTOWY		Data:	
Imię i nazwisko:		Podpis:	
Projektant:		Nr uprawnień:	
inż. Tomasz Rykowski		P.AZDZIERNIK 2023	
		KRS, nr:	
		WAM/0219/PWOD/21	
		0	