




RZUT I PIETRA

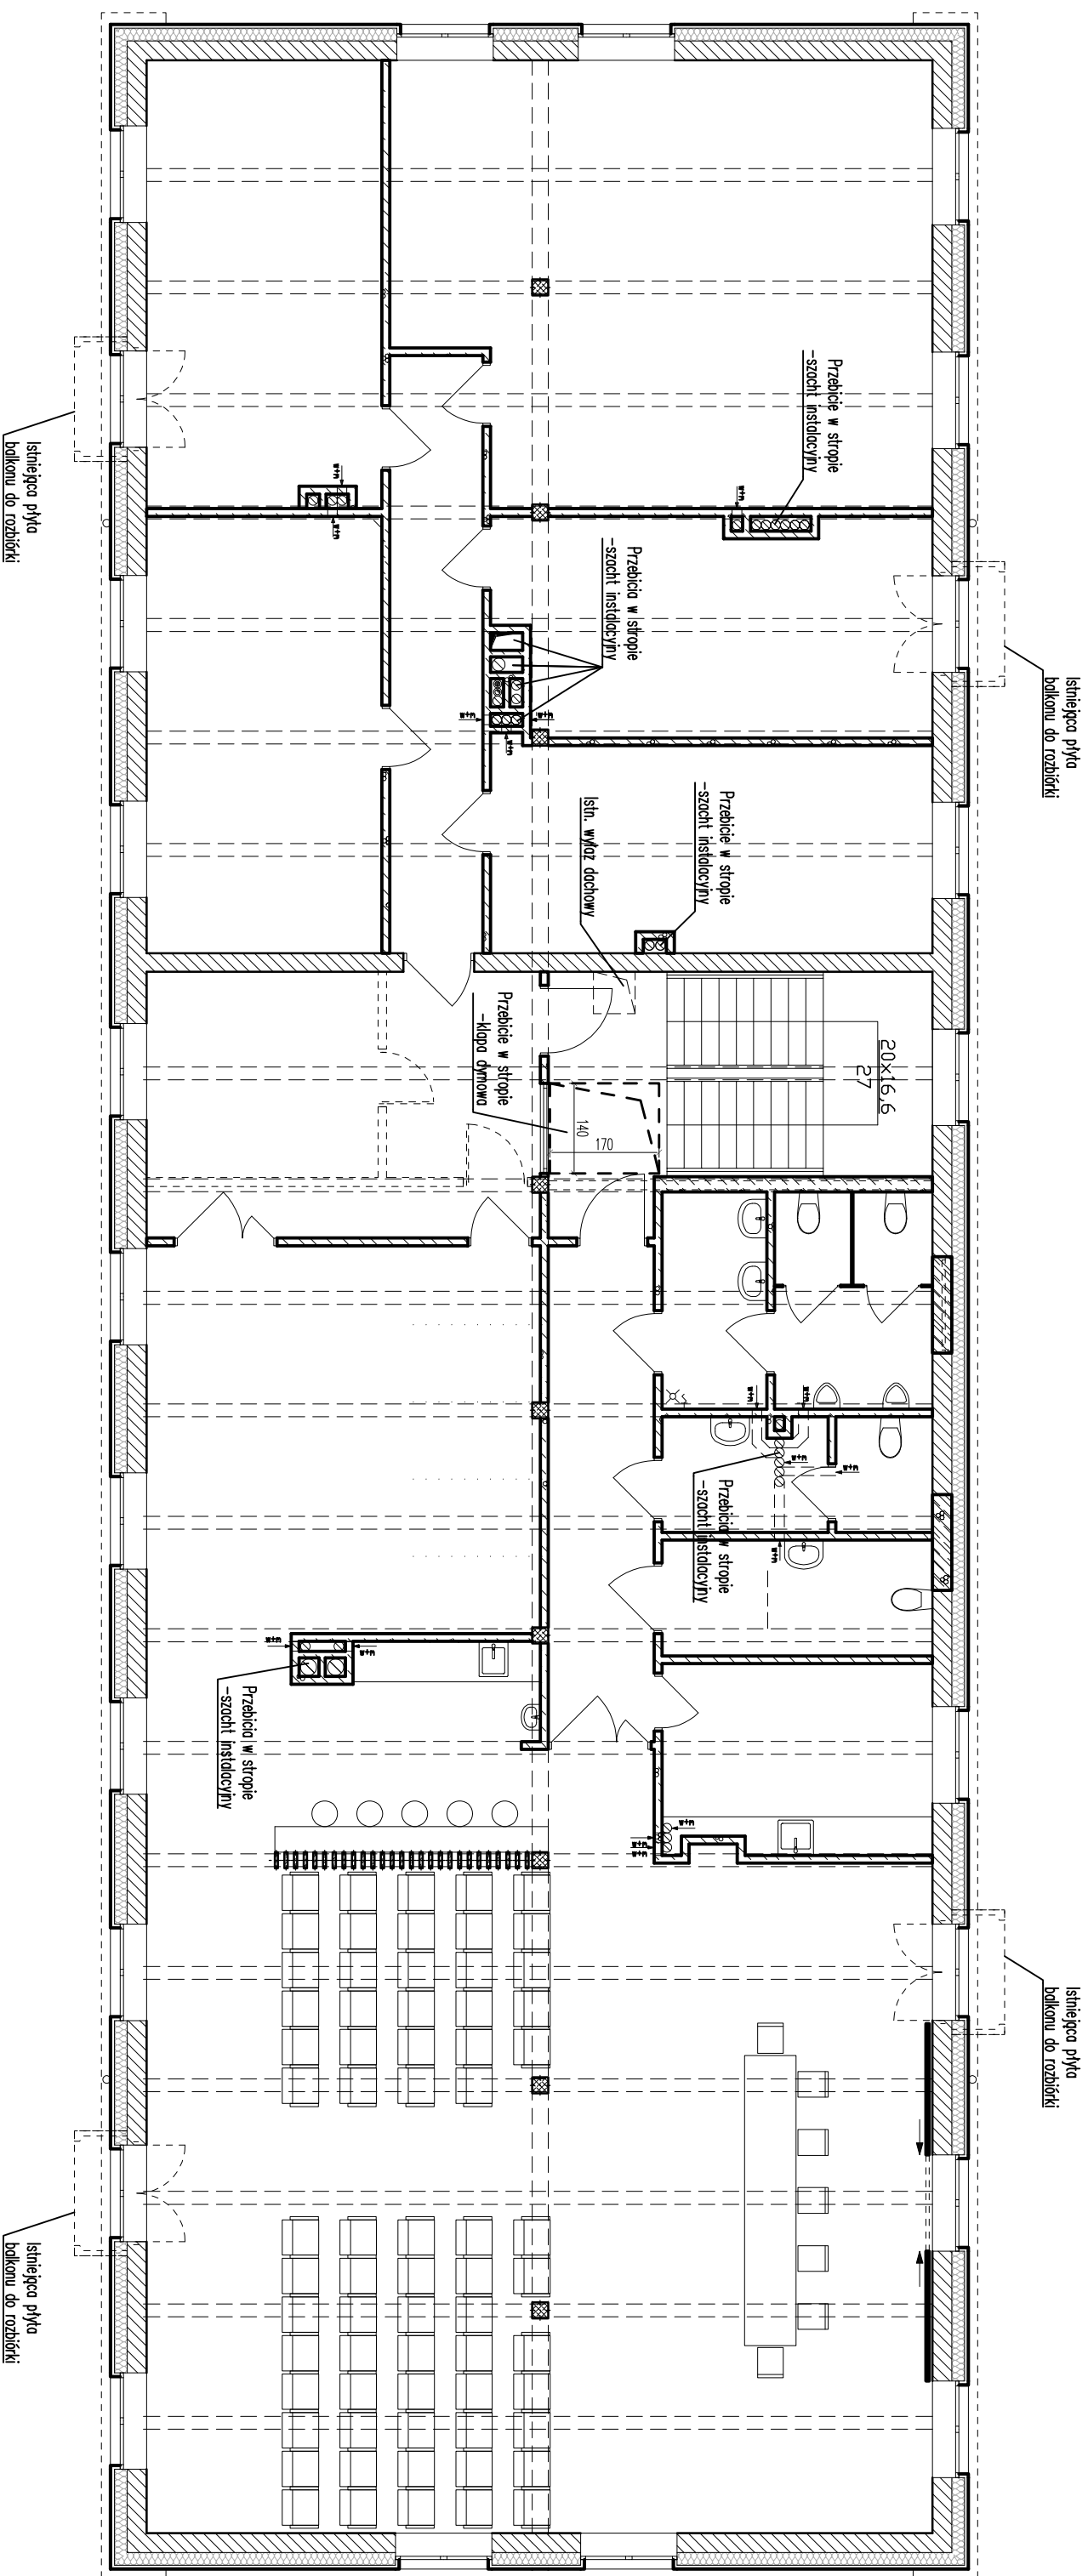

MATERIAŁ:
 - STAL PROFILOWA S13S
 - BETON C16/20 (B20)
 - STAL # A-IIN (Rb500W)
 - STAL Ø A-0 (S10S)

Wszystkie wyminy należy sprawdzić w naturze

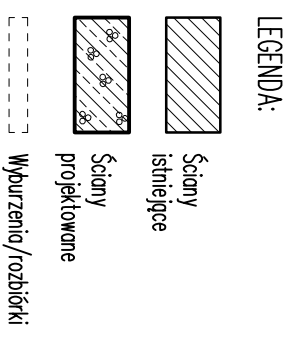

BIURO PROJEKTOW I USŁUG INWESTYCYJNYCH Łódź, ul. Wólczańska 27 tel. (042) 632-36-29		FILAR S.C. 	
Inwestor: Łódźski Urząd Wojewódzki, w Łodzi Adres: Łódź, ul. Piotrkowska 104	Temat: PRZEBUDOWA I ROZBUDOWA BUDYNKU MAGAZYNOWEGO ZE ZMIANĄ SPOSOBU UŻYTKOWANIA NA WOLEWODZKI MAGAZYN PRZECIWPOMODZIOWY Adres: Łódź, ul. Łokowe 40, dz. 121/22, obr. P-20		
Tytuł rysunku: RZUT I PIETRA	Forma: Projekt budowlany	Skala: 1:100	Data: listopad 2019
Branża: Konstrukcja	Projektant: mgr inż. Maciej Węszorek	Reakcja: 00	Data: --
Asystent: mgr inż. Lukasz Dudek	Wykonawca:	Sygnatura: K	Data:
Podpisz projekt: mgr inż. Robert Gurdziółek	Wykonawca: L01/045/20K/07	Numer rysunku: 004	Data: