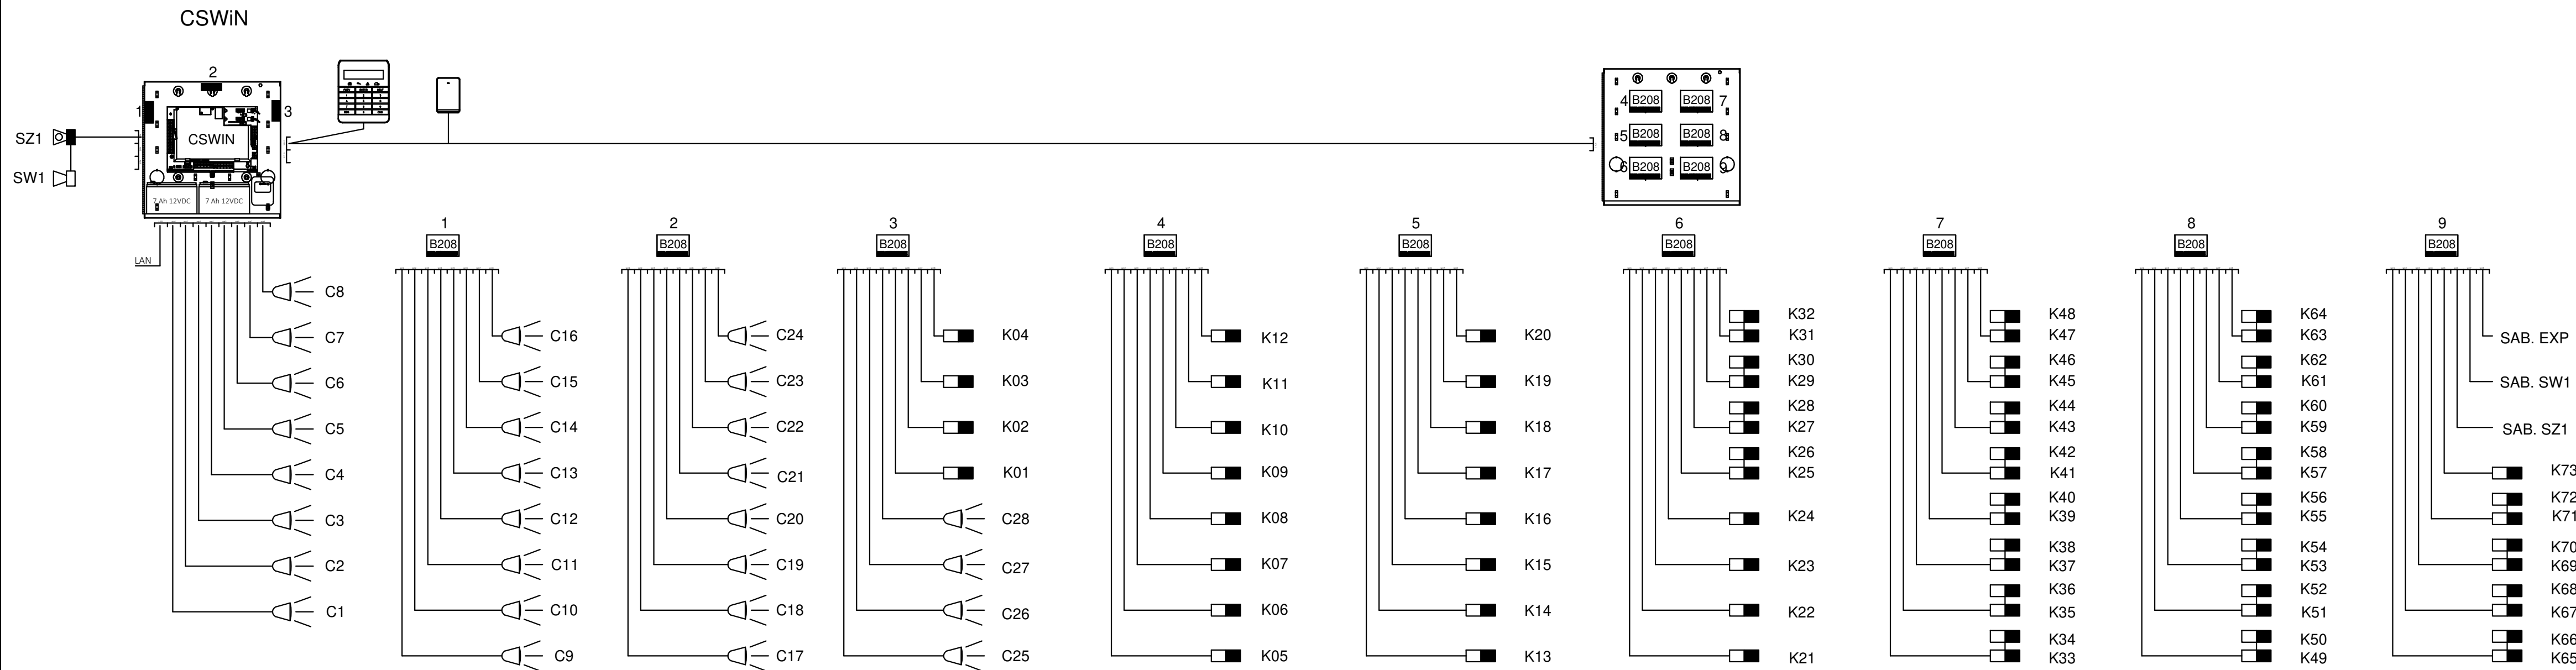

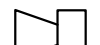


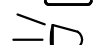




SCHEMAT SYSTEMU SYGNALIZACJI WŁAMANIA I NAPADU



-  Czujka kontaktronowa
-  Sygnalizator akustyczny wewnętrzny
-  Sygnalizator zewnętrzny akustyczno-optyczny
-  Klawiatura numeryczna
-  Czujnik ruchu PIR
-  Odbiornik pilotów napadowych

BIURO PROJEKTÓW I USŁUG INWESTYCYJNYCH Łódź, ul. Wólczańska 27 tel. (042) 632-36-29					
Inwestor: Adres:		Łódzki Urząd Wojewódzki w Łodzi Łódź, ul. Piotrkowska 104			
Temat: Adres:		PRZEBUDOWA I ROZBUDOWA BUDYNKU MAGAZYNOWEGO ZE ZMIANĄ SPOSOBU UŻYTKOWANIA NA WOJEWÓDZKI MAGAZYN PRZECIWPOWODZIOWY Łódź, ul. Łąkowa 40, dz. 121/22, obr. P-20			
Tytuł rysunku:		SCHEMAT SYSTEMU SSWiN.			Data: listopad 2019
Faza: Branża:		Projekt budowlany Instalacje elektryczne		Skala: ---	
Projektanci:		mgr inż. Bartłomiej Fraszek	Uprawnienie LOD/3356/PWBE/17	Podpis:	Rewizja: 00
Asystenci:		_____	Uprawnienie	Podpis:	Data: ---
Projektanci sprawdzający:		mgr inż. Michał Armacki	Uprawnienie LOD/2268/PWOE/13	Podpis:	Symbol rysunku: E
					Numer rysunku: 034