


RZUT POMIESZCZENIA DO ADAPTACJI NA PAD

skala 1:50

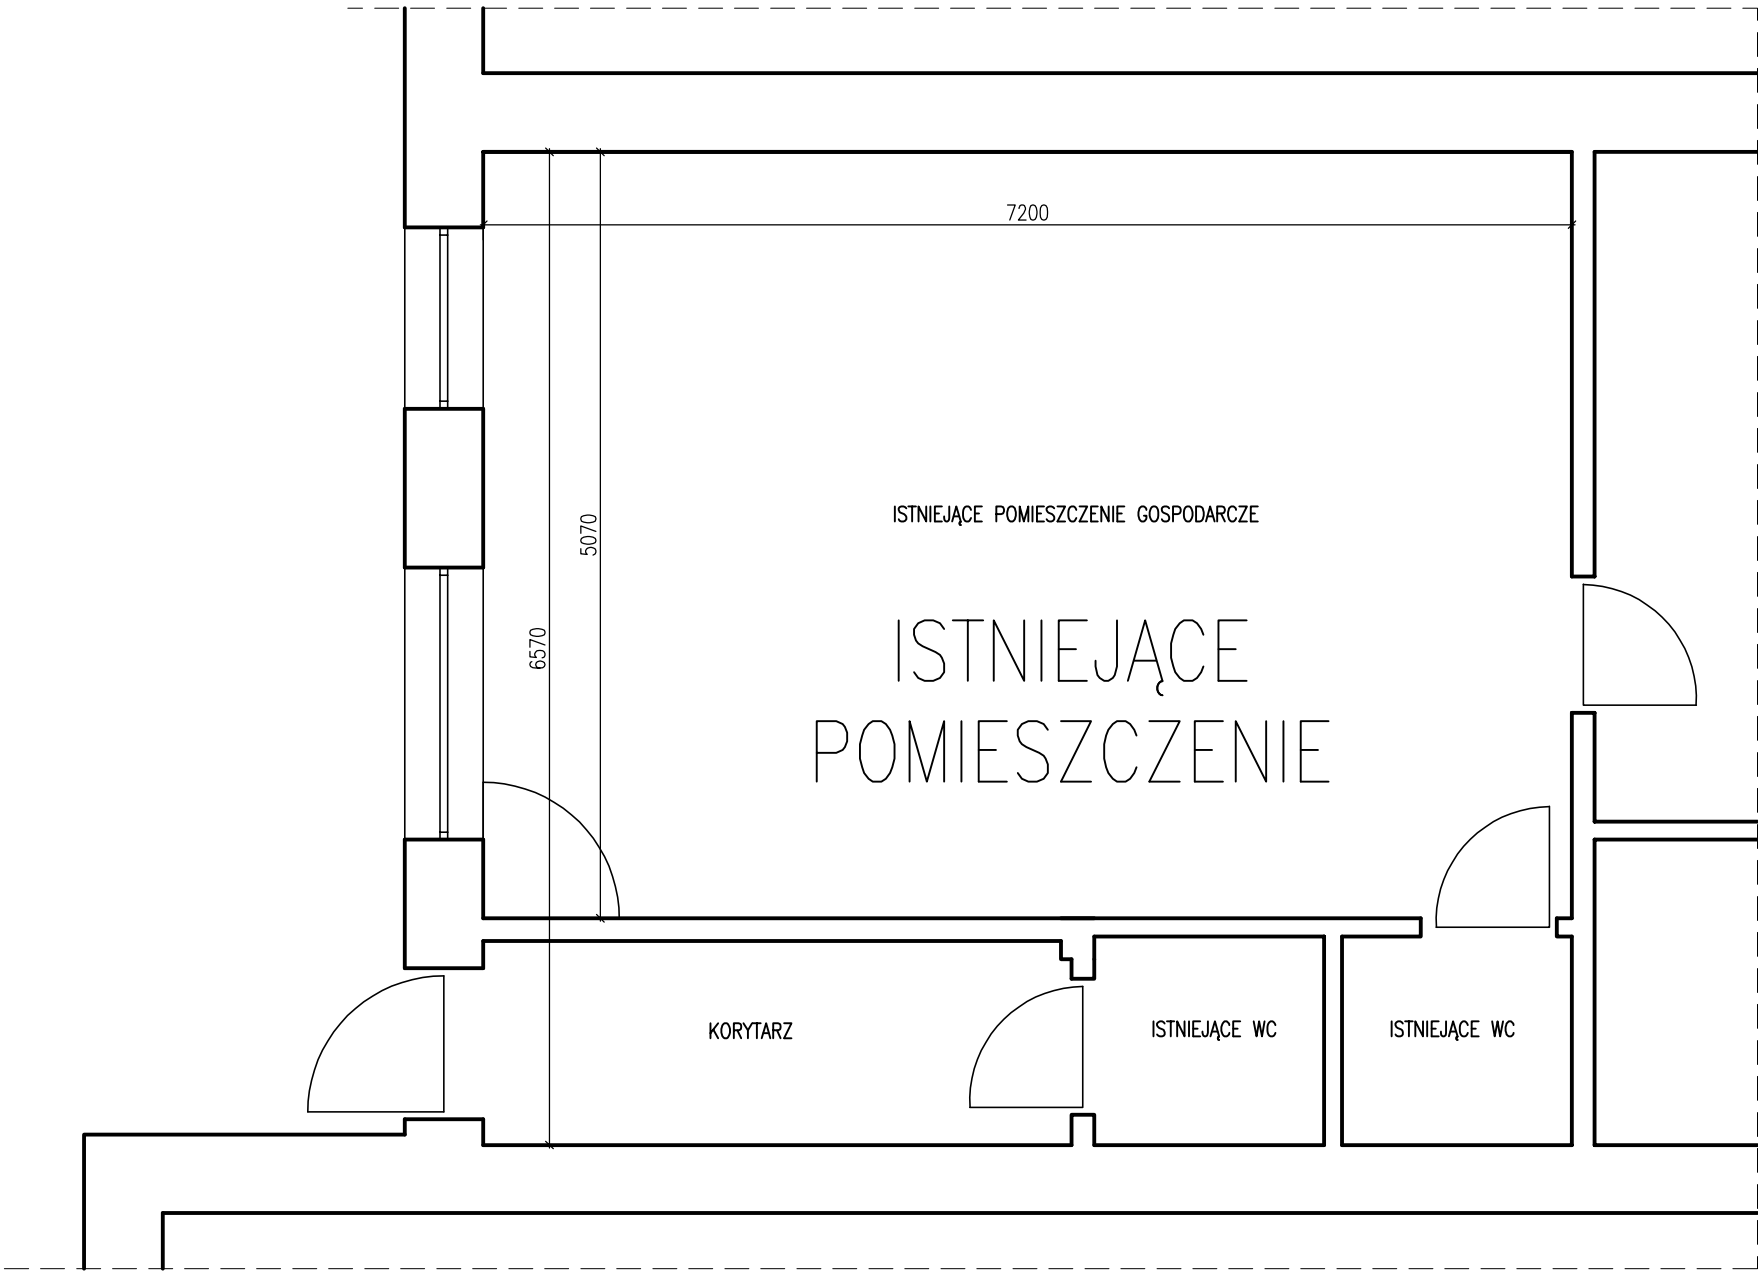

PLANOWANA ADAPTACJA

