


RZUT STROPU NAD PARTEREM

1:100

istniejący budynek

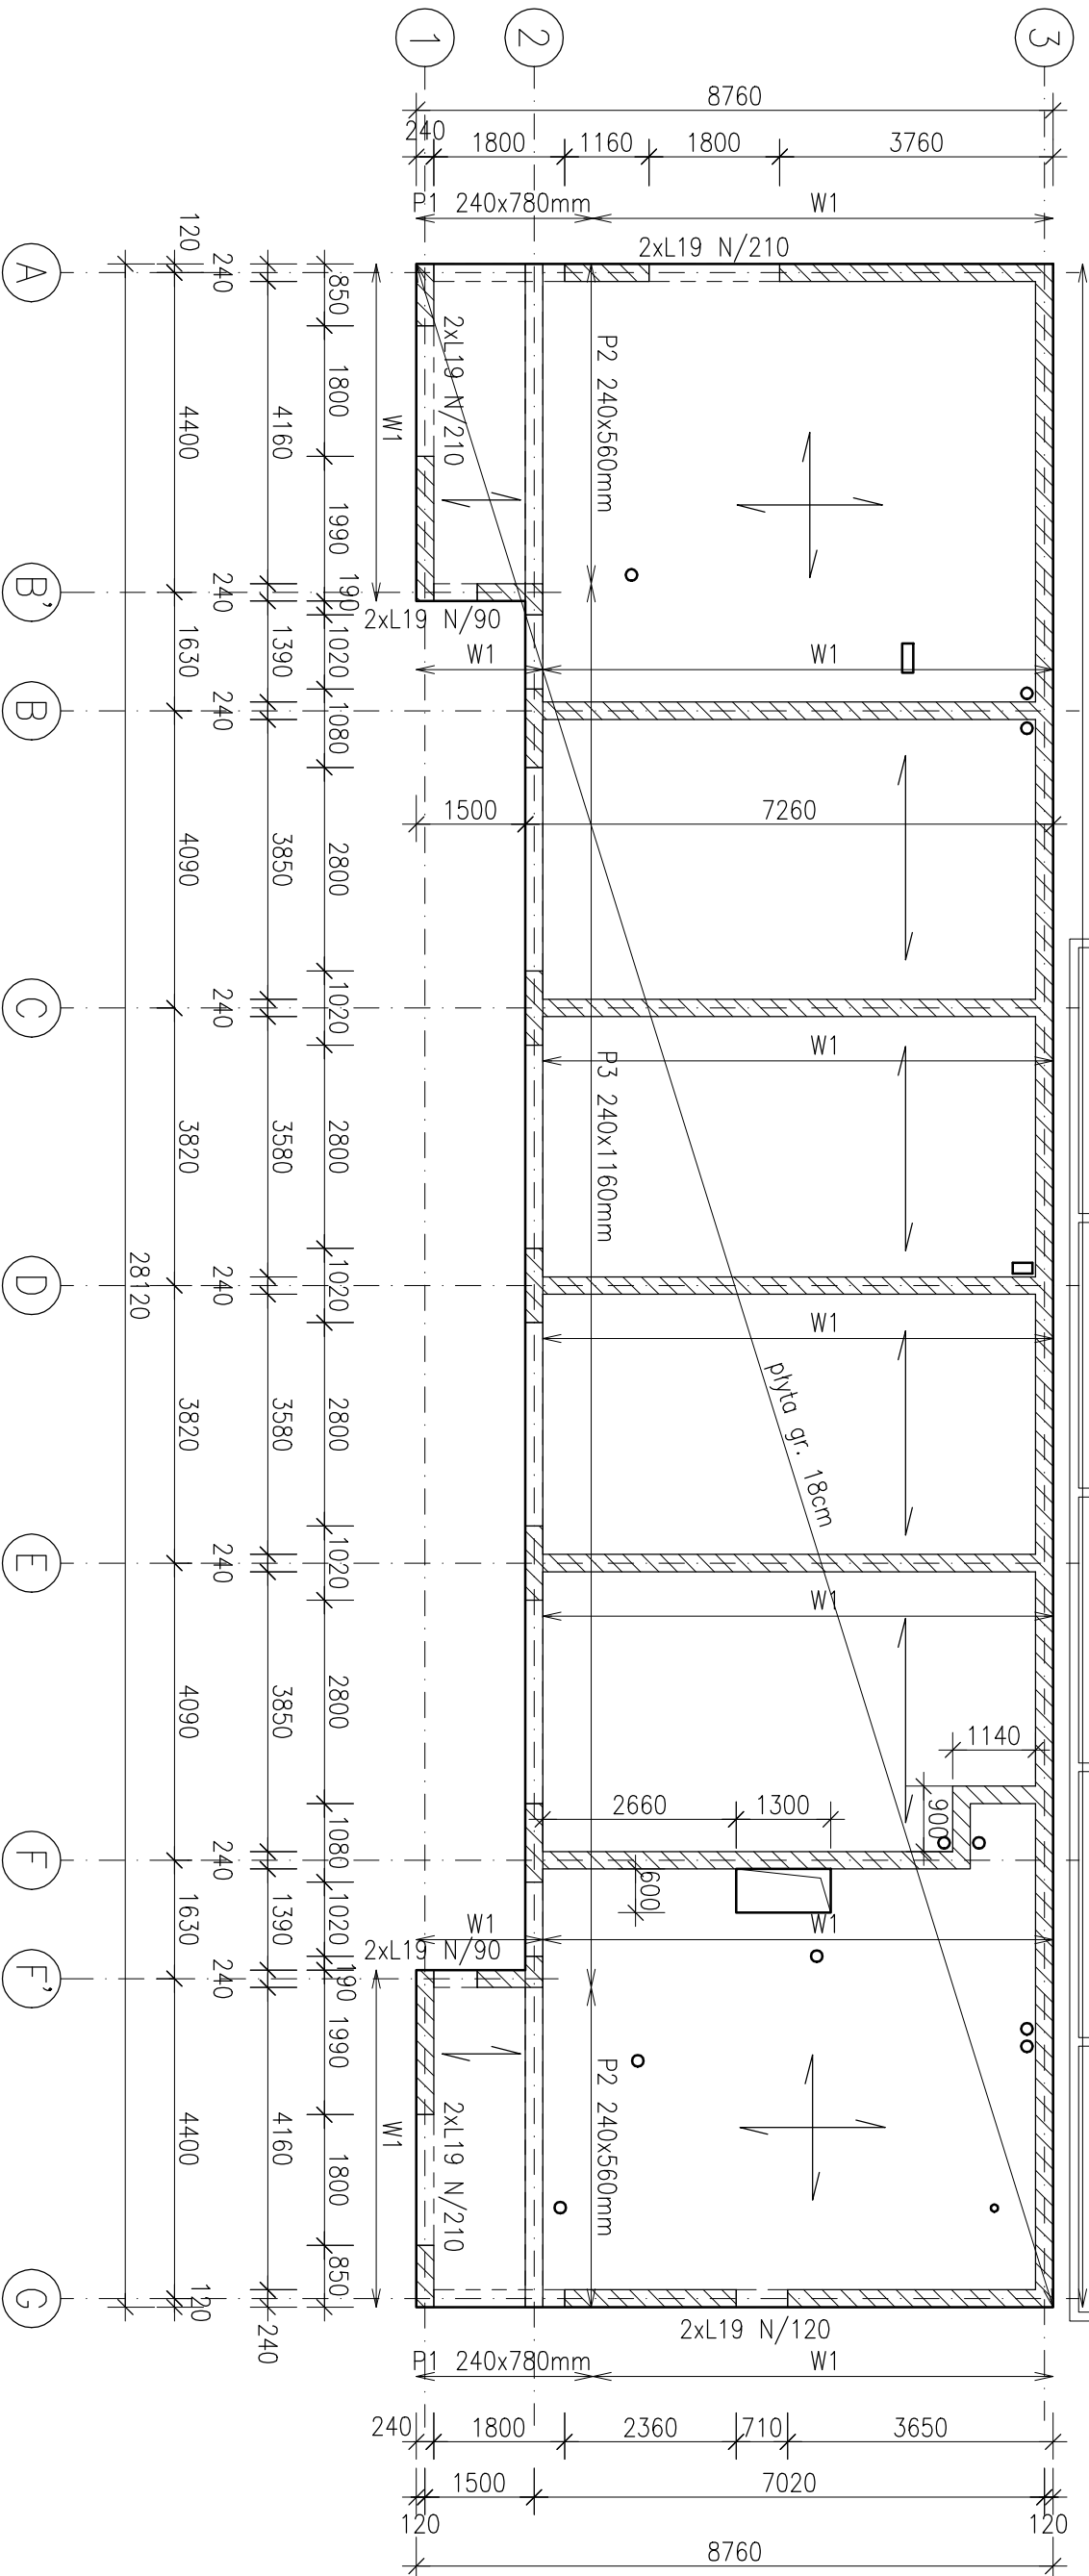

UWAGI:

- PRZED PRZYSTĄPIENIEM DO REALIZACJI, WSZYSTKIE WYMIARY I RZĘDNE SPRAWDZIĆ Z ARCHITEKTURĄ ORAZ W NATURZE.
- WSZYSTKIE PRACE WYKONYWAĆ Z NAJWYŻSZĄ STARANNOŚCIĄ, POD KIERUNKIEM UPRAWNIONYCH OSÓB, ZGODNIE ZE SZUKĄ BUDOWLANĄ I PRZEPISAMI BHP.
- RYСУNKI KONSTRUKCYJNE STANOWIĄ CZĘŚĆ CAŁOŚCIOWEGO OPRACOWANIA WIELOBRANŻOWEGO. NALEŻY JE ROZPATRYWAĆ Z POZOSTAŁĄ DOKUMENTACJĄ BRANŻOWĄ BUDYNKU.
- ZAKRES PRAC I ICH TECHNOLOGIA - WG OPISU TECHNICZNEGO.
- WSZYSTKIE ELEMENTY DREWNIANE ZABEZPIECZYĆ ANTYKOROZYJNIE I PPOŻ. WG OPISU TECHNICZNEGO.

- KLASA EKSPOZYCJI:** spód stropu XC3  
wierzch stropu i pozostałe elementy żelbetowe XC1  
**BETON:** C30/37  
**STAŁ ZBROJENIOWA:** A-IIIIN RB500W  
**KLASA DREWNA:** C24  
**OTULINA:**  
spód stropu - 3,5 cm  
wierzch stropu i pozostałe elementy żelbetowe 2,5cm  
**ŚCIANY NOŚNE MUROWANE:**  
Bloczki z betonu komórkowego klasy 3,0/500  
na zaprawie murarskiej klasy M10+

BF Architekt		01-770 Warszawa, ul. Sady Żoliborskie 31m.88 NIP: 714-000-40-94 tel.: 603 586 884	
TEMAT	PROJEKT ARCHITEKTONICZNO-BUDOWLANY PRZEBUDOWY BUDYNKU GOSPODARCZEGO WRAZ ZE ZMIANĄ SPOSOBU UŻYTKOWANIA		
ADRES	05-091 Ząbki, ul. Kolejowa 31D, dz. nr ew.6 obr. 02-01		
INWESTOR	Państwowe Gospodarstwo Leśne Lasy Państwowe Nadleśnictwo Dřewnica ul. Kolejowa 31 05-091 Ząbki		
FAZA PROJEKTU	PROJEKT TECHNICZNY	BRANŻA KONSTRUKCJA	
RYSUNEK	RZUT STROPU NAD PARTEREM		
PROJEKTANT	inż. Piotr Sonnenberg nr upr.: LOD/6673/P00K/08	PODPIS	
SPRAWDZAJĄCY	mgr inż. Maciej Rozum nr upr.: 11/DOŚ/09	PODPIS	
DATA	20.11.2021	SKALA	1:100
© PRAWA AUTORSKIE ZASTRZEŻONE		NR RYS.	K03