


Załącznik nr 1 do umowy

Skala 1:500

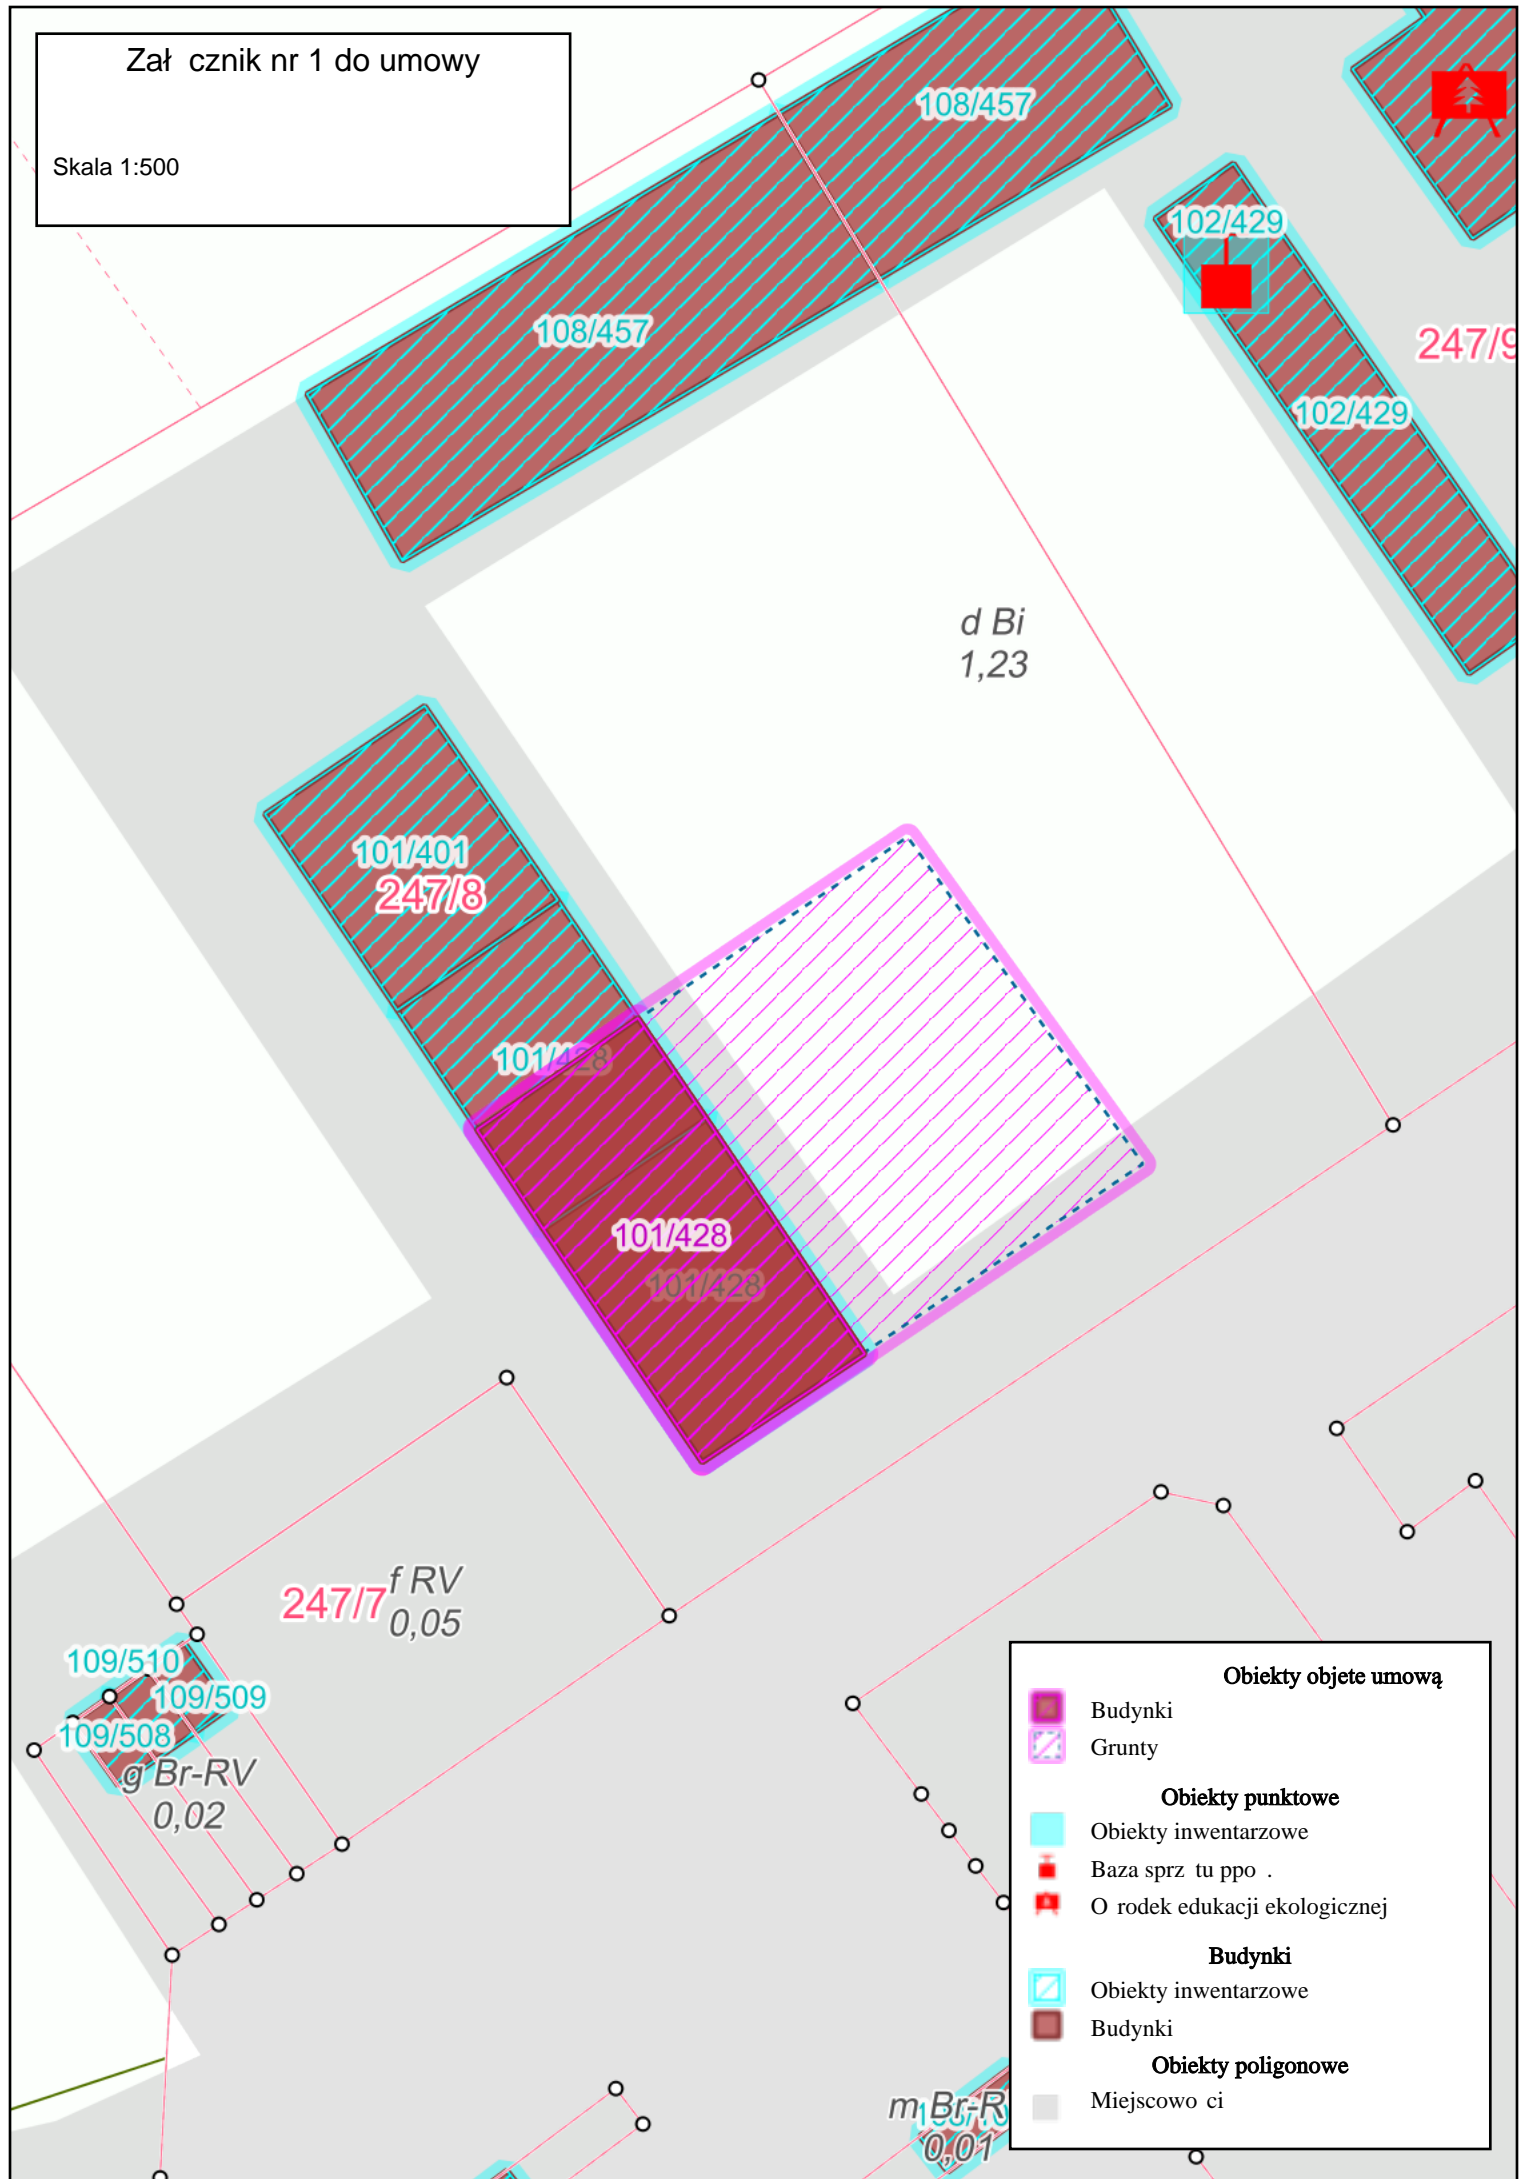

d Bi
1,23

247/7 f RV
0,05

109/510
109/509
109/508
g Br-RV
0,02

m Br-R
0,01

Obiekty objete umową	
	Budynki
	Grunty
Obiekty punktowe	
	Baza sprz tu ppo .
	O rodek edukacji ekologicznej
Budynki	
	Obiekty inwentarzowe
	Budynki
Obiekty poligonowe	
	Miejscowo ci