




## SZCZEGÓŁ ROZWIĄZANIA PRZĘSEŁ

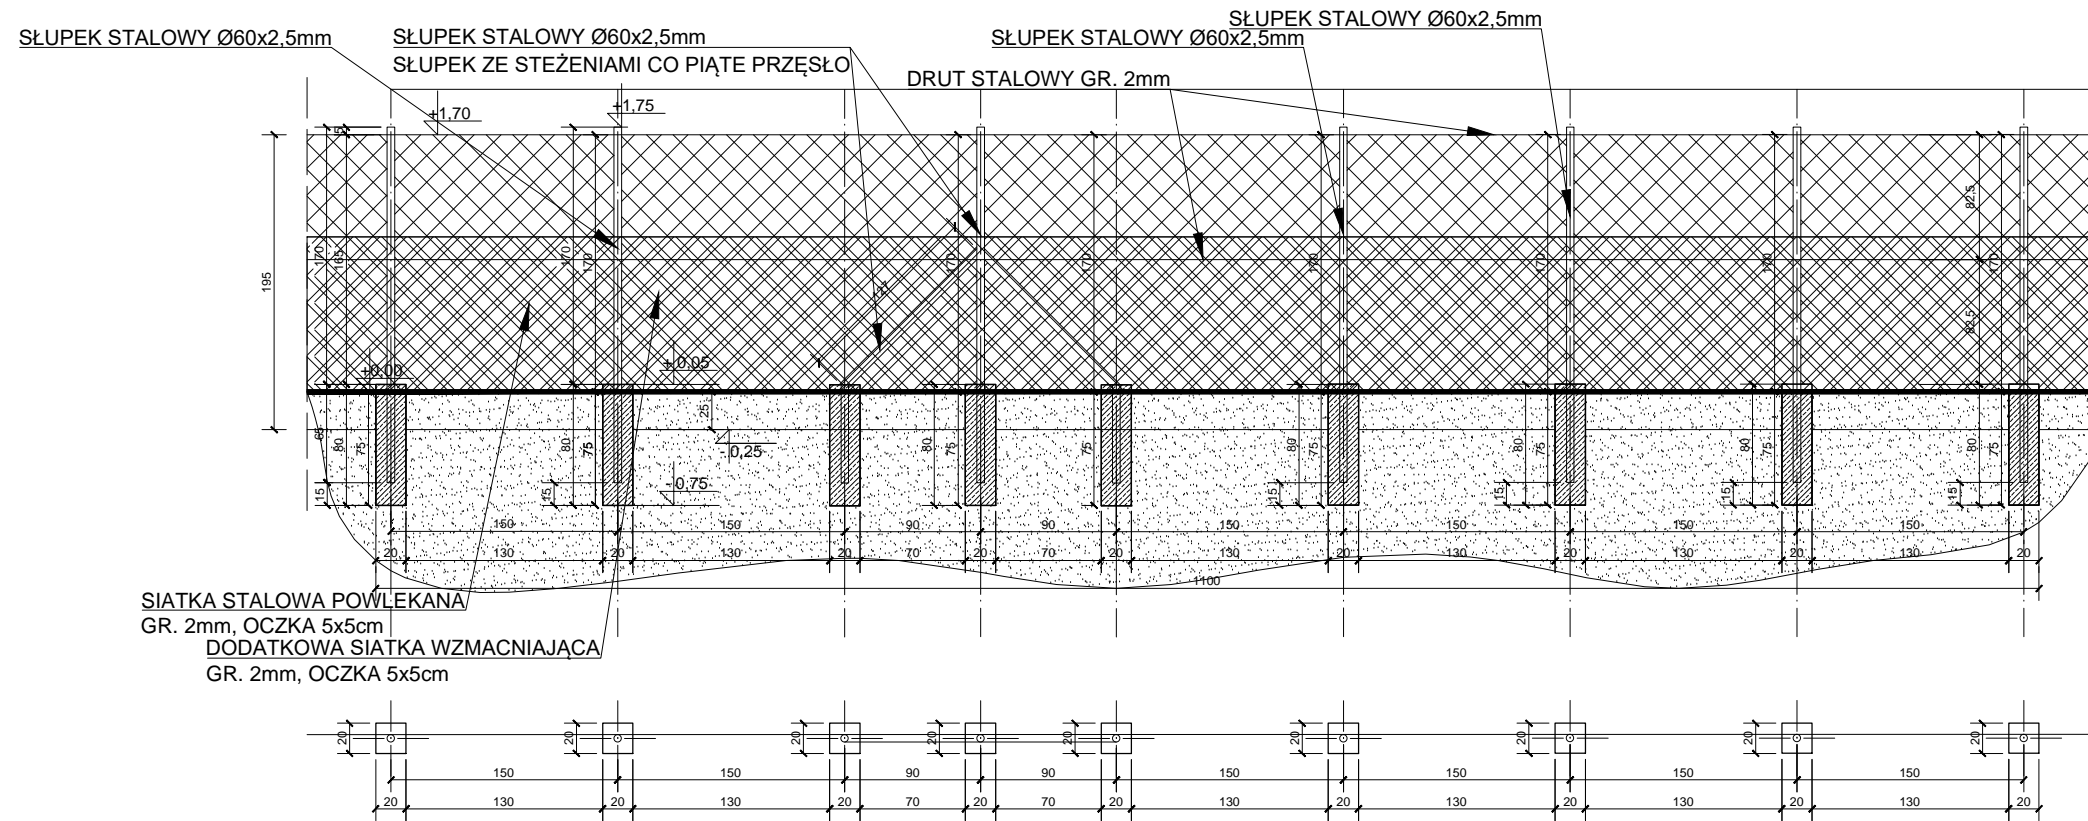

## SZCZEGÓŁ ROZWIĄZANIA SŁUPKA WSPORNIKOWEGO

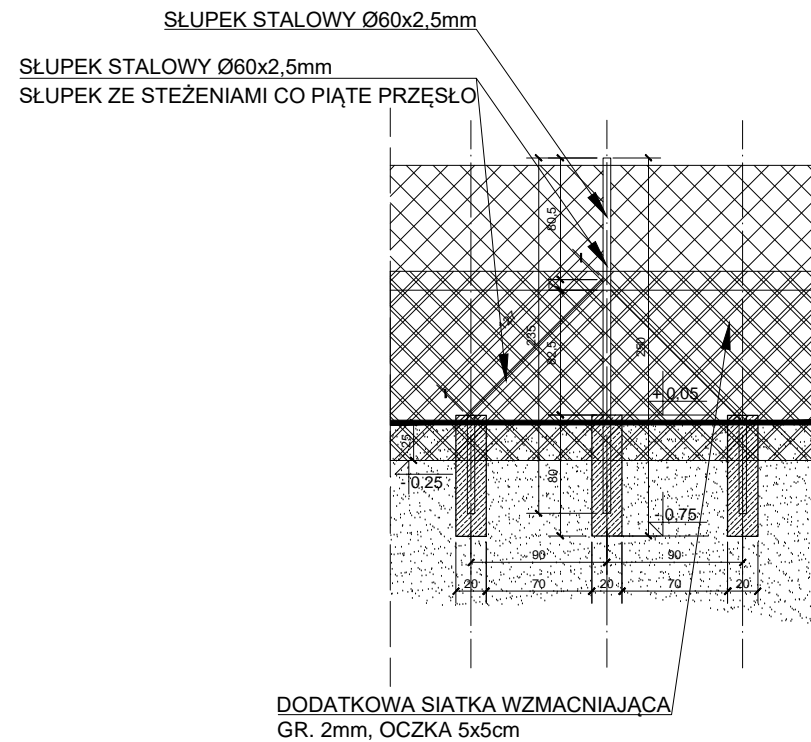

## SZCZEGÓŁ ROZWIĄZANIA SŁUPKA KOŃCOWEGO

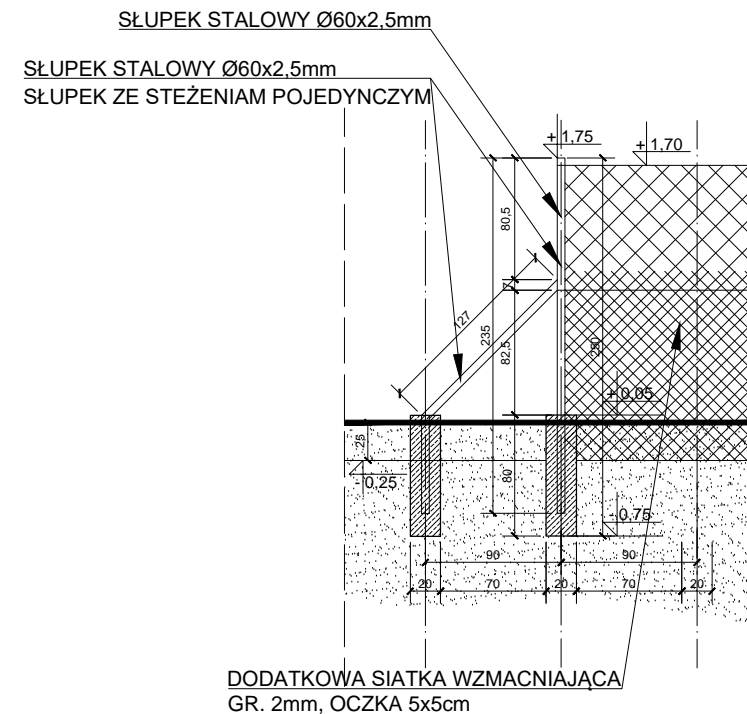

### MATERIAŁY:

- SIATKA Z DRUTU OCYNKOWANEGO O WYM. 50/50mm POWLECZONA PROSZKIEM POLIESTROWYM
- SŁUPKI STALOWE O ŚREDNICY 60mm I GRUBOŚCI ŚCIANKI 2,5mm POWLECZONE PROSZKIEM POLIESTROWYM
- FUNDAMENTY POD SŁUPKI Z BETONU C16/20

### INWESTOR

**LASY PAŃSTWOWE**  
Leśny Bank Genów Kostrzyca  
58-535 Miłków nr 300

### PROJEKT

REMONT OGRODZENIA ZEWNĘTRZNEGO  
LEŚNY BANK GENÓW KOSTRZYCA  
58-535 Miłków nr 300

### FAZA

PROJEKT BUDOWLANY

### JEDNOSTKA PROJEKTOWA

**PROMAR SP. Z O.O.**  
ul. Wolności 57  
58-500 JELENIA GÓRA

### BRANŻA

BUDOWLANA

### PROJEKTANT

mgr inż. Andrzej Kuczkowski  
nr upr. 2056/89 w specjalności konstrukcyjnej  
architektonicznej w ograniczonym zakresie

### PROJEKTANT

### PROJEKTANT

### PROJEKTANT

### TRESC RYSUNKU

**KONSTRUKCJA OGRODZENIA**

### NR MODYFIKACJI

00

### DATA

30.08.2021

### SKALA

1:50

### NR RYSUNKU

K1