


PROJEKT REMONTU POMIESZCZENIA NR 6 BPPN

skala 1:50

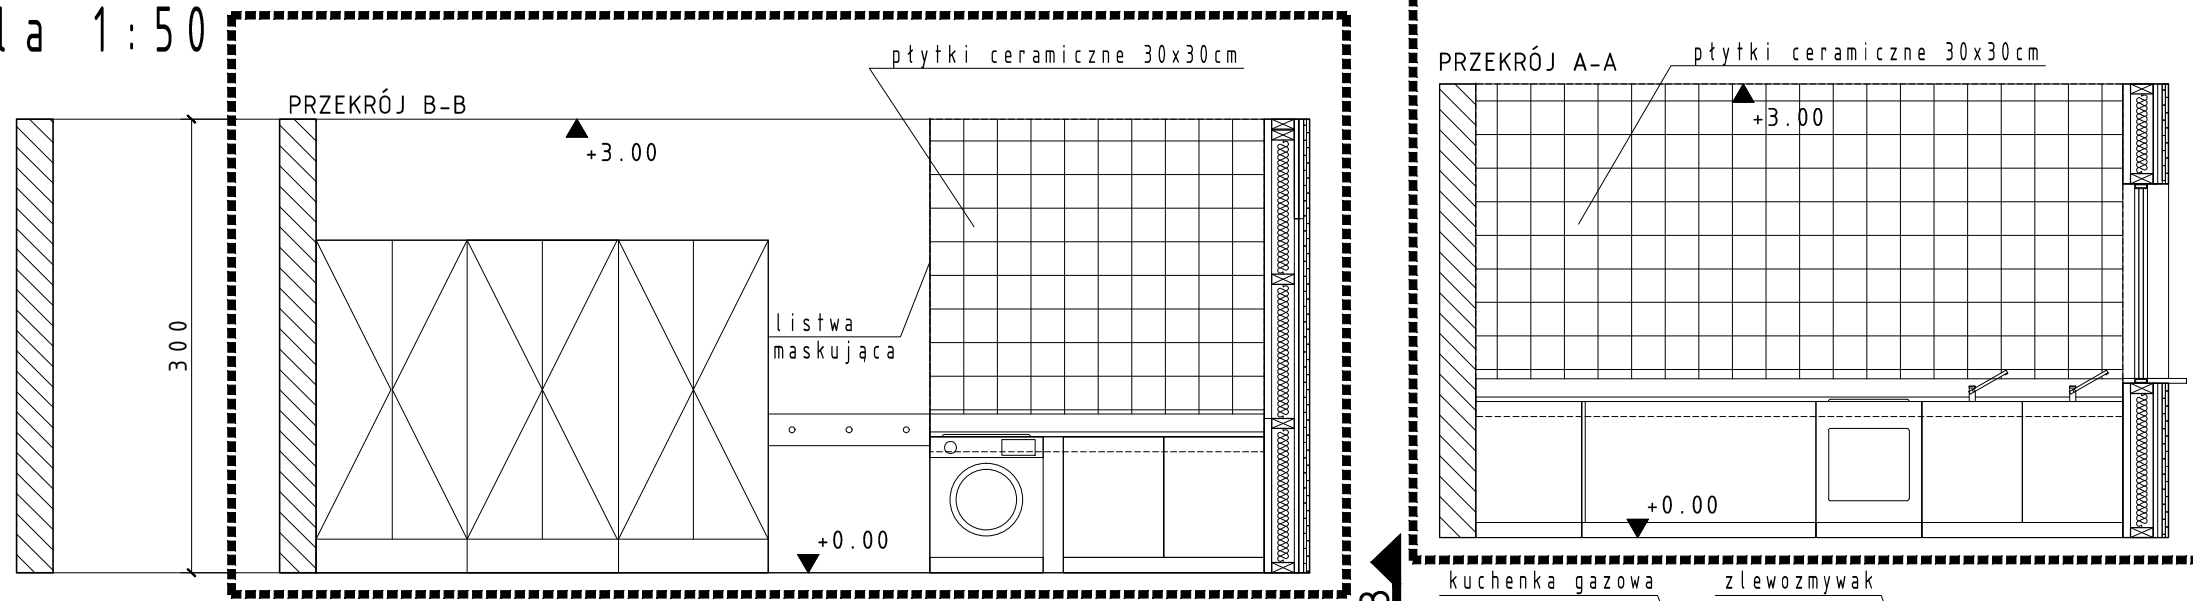


ZESTAWIENIE POWIEZCHNI NR 6				
nr	nazwa	posadzki	pow. użytko	pow. podłogi
6.	stołówka	terakota	26.84m ²	26.84m ²
			26.85m ²	26.85m ²

ROBOTY BUDOWLANE POMIESZCZENIA NR 6	
POMIESZCZENIE 6 - stołówka	
a) demontaż płytek ściennych	
b) demontaż listew ściennych i poręczy ściennych	
c) demontaż i uzupełnienie sufitu kasetonowego	
d) demontaż mebli kuchennych	
e) demontaż parapetów okiennych	
f) wymiana kasetonów sufitowych wraz z malowaniem całego sufitu	
g) gruntowanie ścian wraz z malowaniem 2x	
h) montaż płytek ściennych	
i) montaż parapetów okiennych	
j) montaż poręczy ściennych	
k) montaż wykładziny PCV i listew przyściennych	
POWŁOKI MALARSKIE WYKONAĆ FARBĄ CERAMICZNYMI	

POWIERZCHNIA PŁYTEK ŚCIENNYCH		
4.86	m ²	
9.42	m ²	
SUMA	14.28	m²

- LEGENDA:
- MONTAŻ WYKŁADZINY PCV WRAZ Z LISTWAMI
 - MONTAŻ PŁYTEK CERAMICZNYCH NA ŚCIANACH I PODŁOGACH

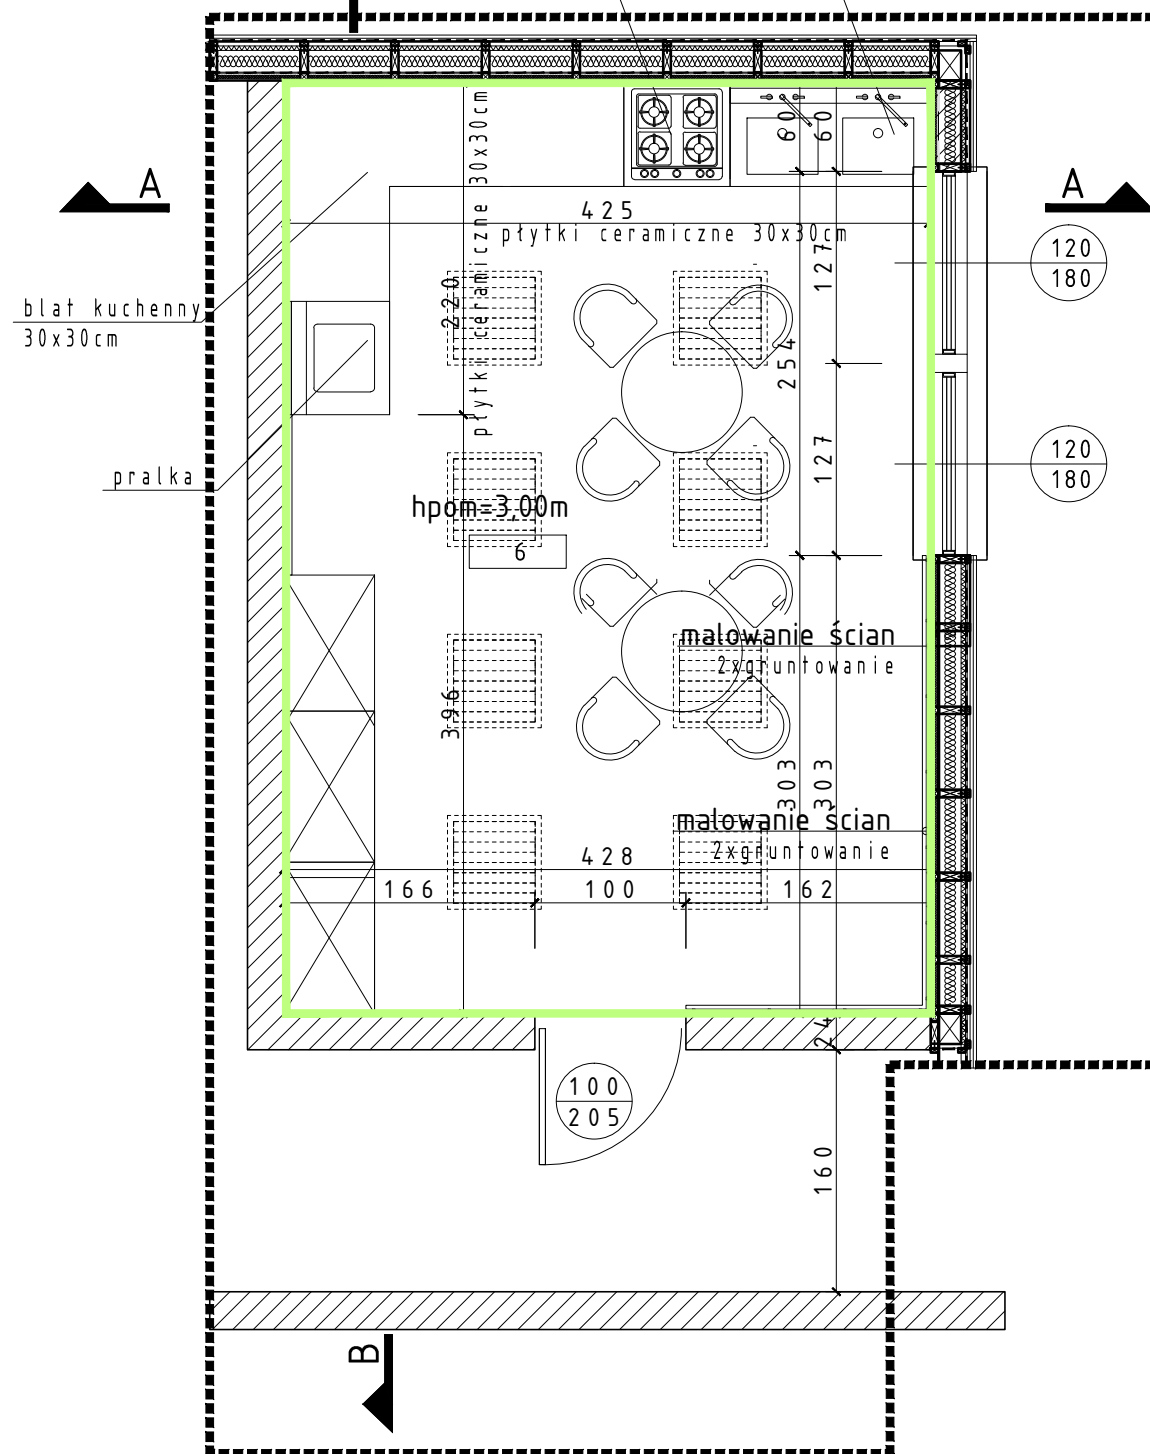

- ISTNIEJĄCE OPRAWY OŚWIETLENIOWE
- WYBURZENIE ŚCIAN DZIAŁOWYCH
- ŚCIANA G-K

NUMER	TREŚĆ MODYFIKACJI	FAZA	DATA

INWESTOR
Leśny Bank Genów Kostrzyca
 ul. Miłków 300
 58-535 Miłków

PROJEKT
PROJEKT REMONTU POMIESZCZEŃ ŁAZIENEK, STOŁÓWKI ORAZ SZATNI W LEŚNYM BANKU GENÓW W KOSTRZYCY

FAZA
 PROJEKT BUDOWLANY
 PROJEKTANT

USŁUGI PROJEKTOWE
 ul. Wojska Polskiego 2, 55-100 Trzebnica

BRANŻA
 ARCHITEKTURA

PROJEKTANT
 mgr inż. Renata Sielicka
 nr upr. 275/91/UW w specjalności architektonicznej bezograniczeń

TREŚĆ RYSUNKU
RZUT POMIESZCZENIA NUMER 6 I PRZEKROJE A-A, B-B

NR MODYFIKACJI	DATA	SKALA
01	27.10.2021	1:50

NR RYSUNKU
A.2