

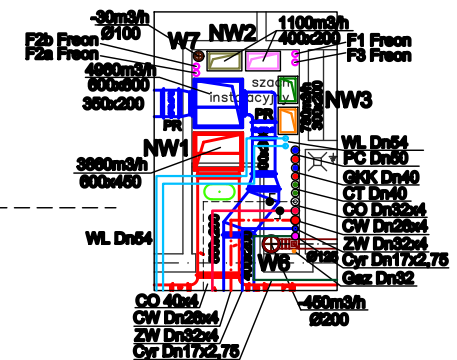



Przekrój typowy A-A

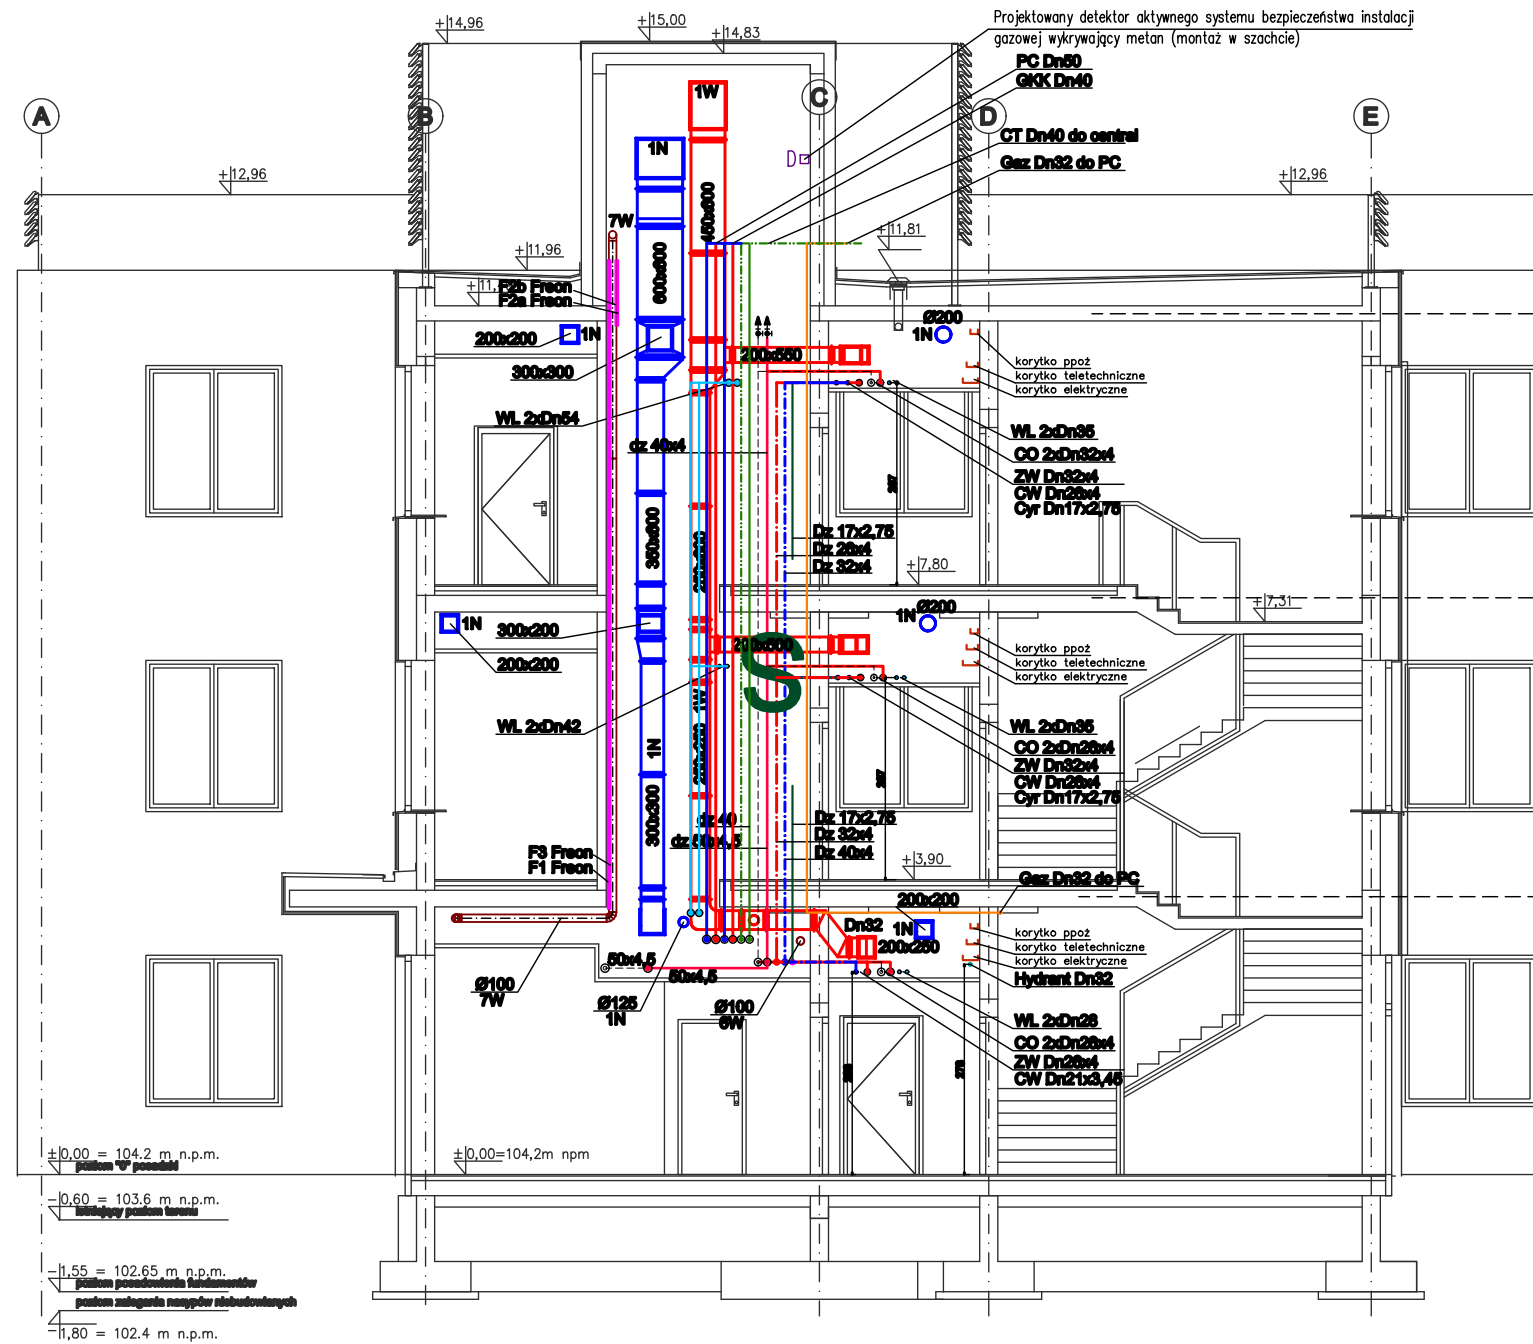

Rzut szachtu instalacyjnego Piętro II

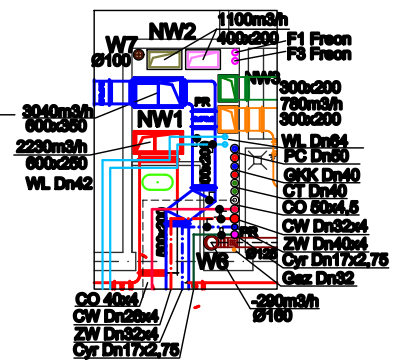

Rzut szachtu instalacyjnego Piętro I

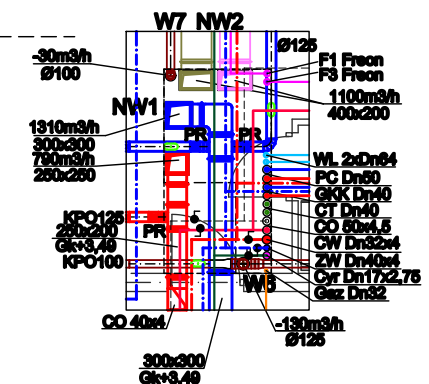

Rzut szachtu instalacyjnego Parter

Dla budynku 0,00 = 104,2 m.n.p.m. Rzędną bezwzględną określono jako 40 cm powyżej rzędnej terenu na granicy linii rozgraniczającej z ulicą Bartnicką. W przypadku stwierdzenia rozbieżności w pomiarach na etapie tyczenia budynku, rzędna 0,00 odpowiednio skorygować lub skontaktować się z projektantem.

KONOPINSKY PL **PROJEKTOWANIE EKONOMICZNE, KONSULTING, ARCHITEKTURA. TEL. 602 109 276**

--	--	