


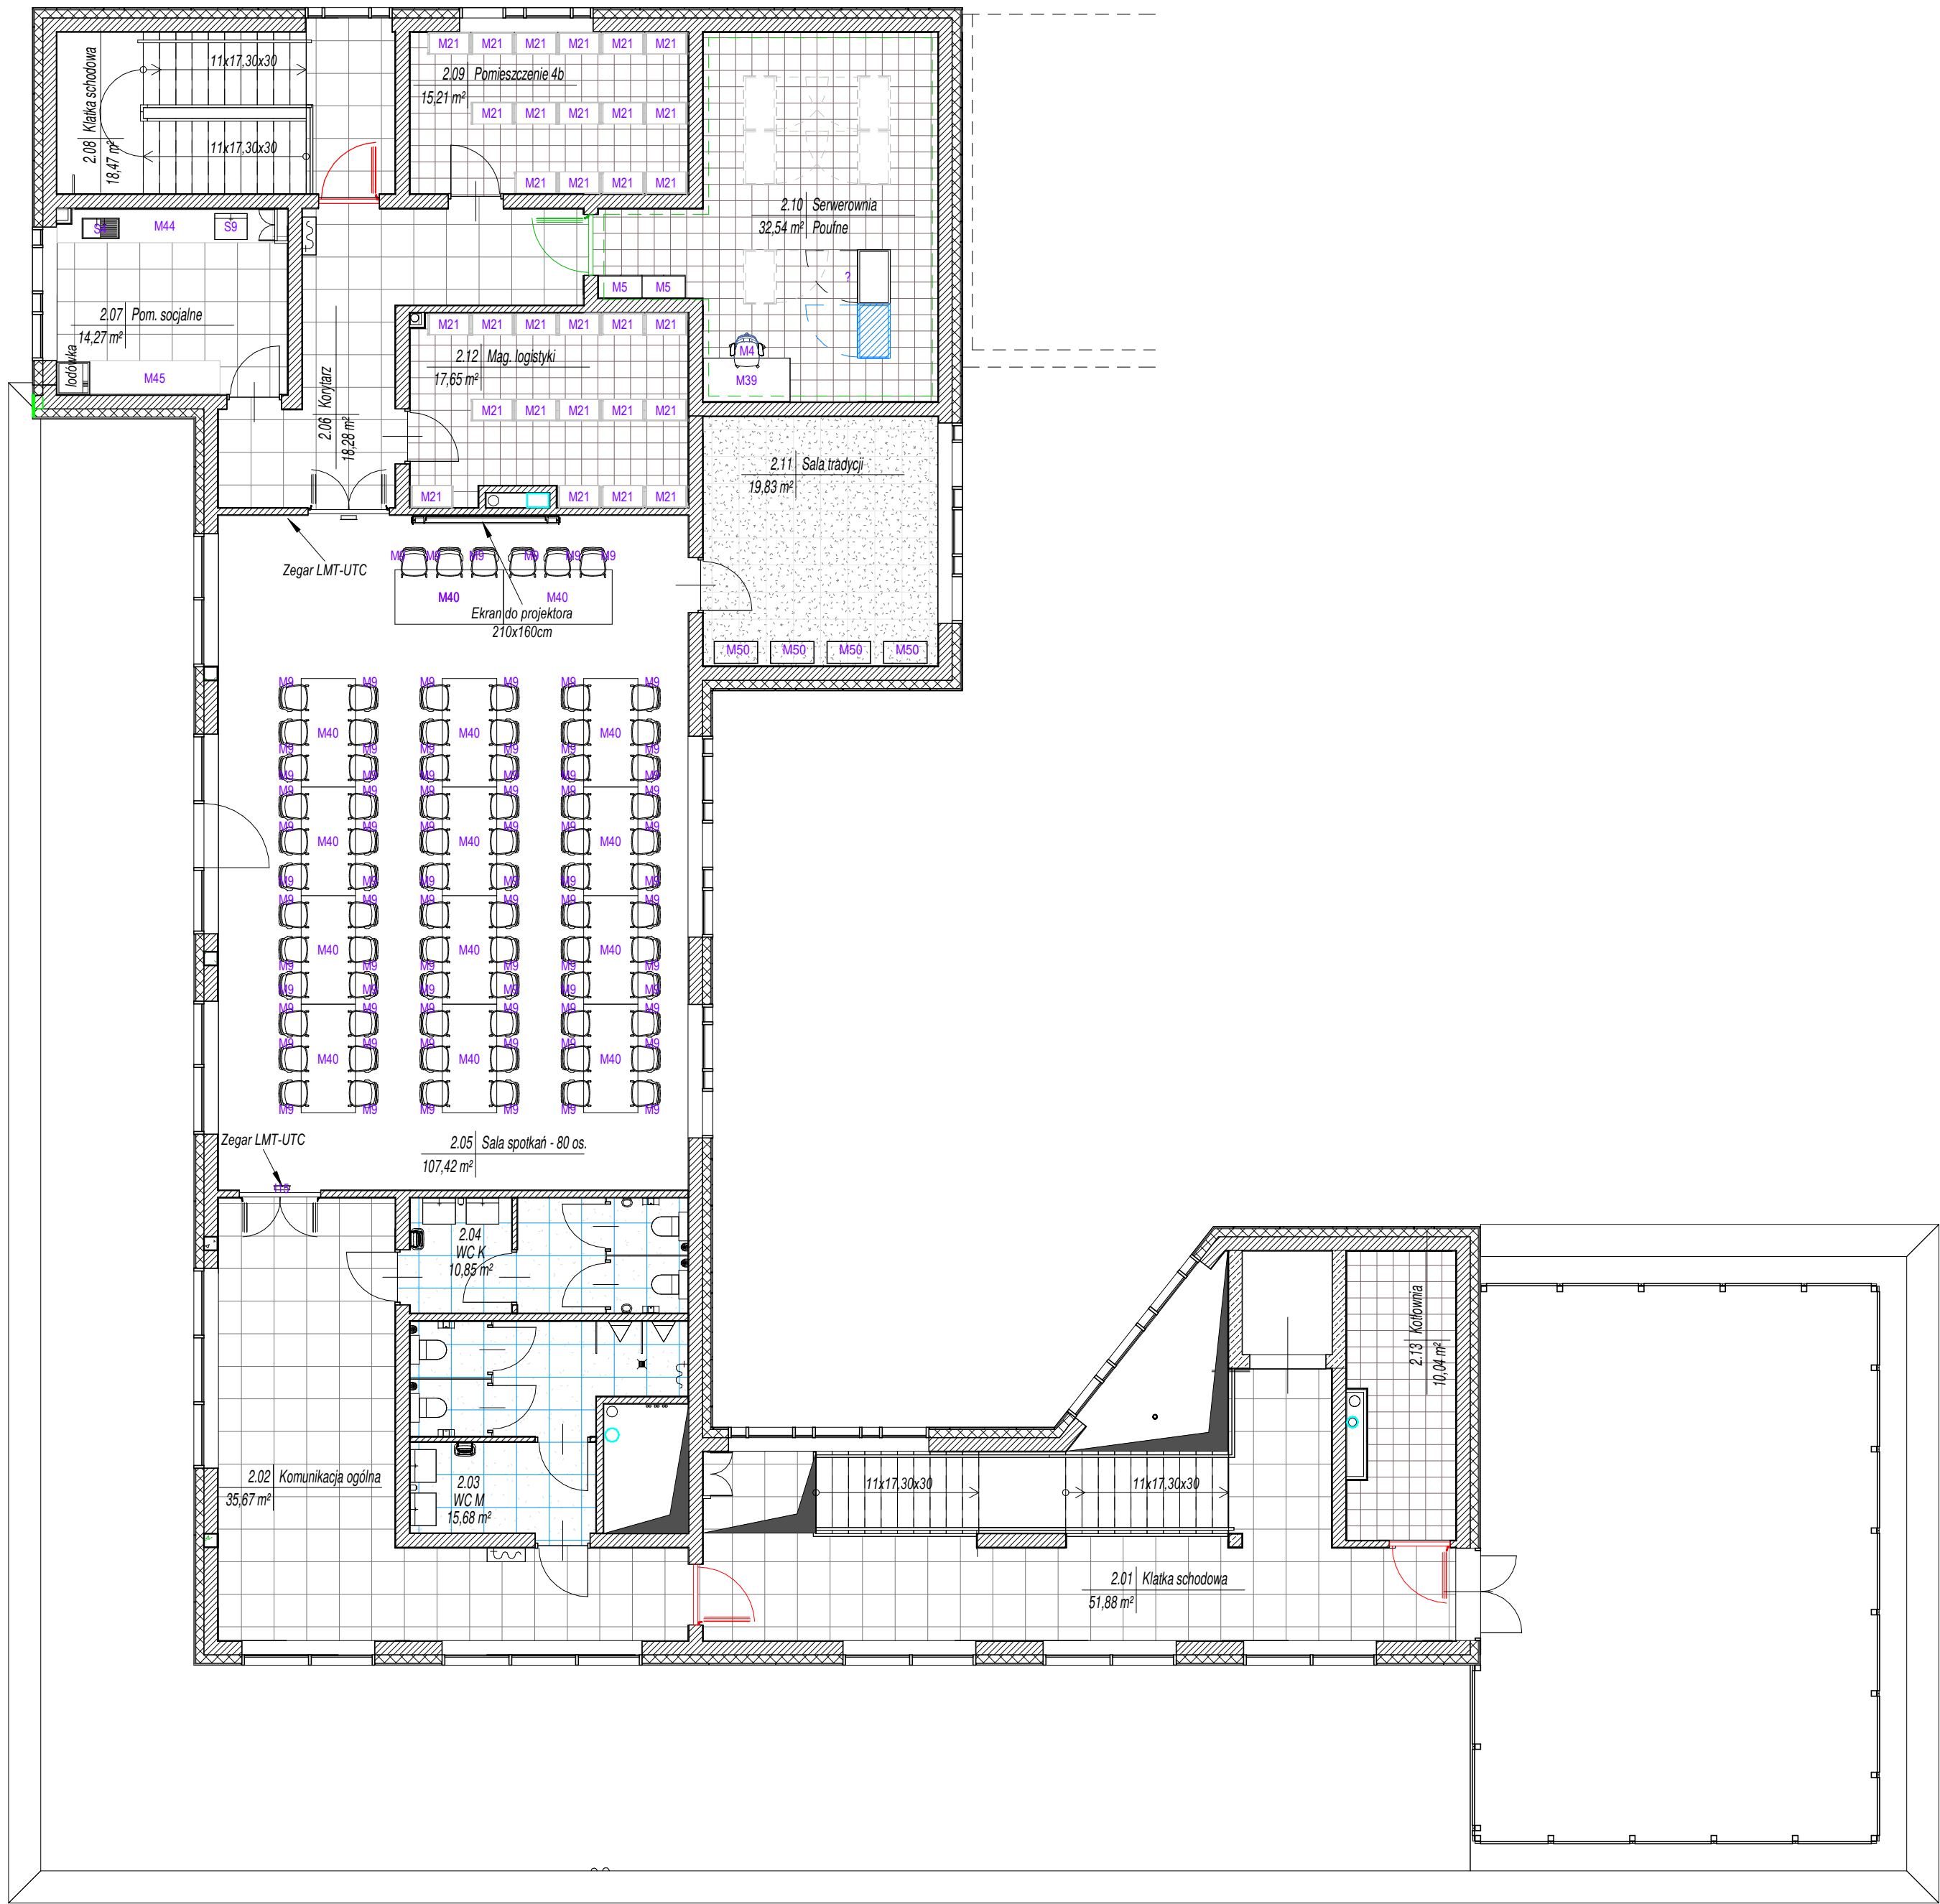

		UNIA EUROPEJSKA FUNDUSZ BEZPIECZEŃSTWA WEWNĘTRZNEGO		
LATECKI projekt		Euro-Projekt Grzegorz Latecki 82-300 Elbląg, ul. Stanisława Sulimy 1/325 kom. +48 606 147 184 e-mail: projekt@europrojekt.elblag.pl		NUMER 103
		SKALA 1 : 100		
		DATA 11.2019		
TYTUŁ: Rzut 2 piętra - aranżacja - aktualizacja				
RODZAJ: WYKONAWCZY		BRANŻA: ARCHITEKTURA		
NAZWA: Warmińsko-Mazurski Urząd Wojewódzki w Olsztynie				
ADRES: 10-575 Olsztyn, ul. Piłsudskiego 7/9				
NAZWA: Budowa budynku Straży Granicznej na Morskim Przejściu Granicznym w Elblągu				
ADRES: 82-300 Elbląg, ul. Kotwicza 2				
DZIAŁKI: 151, 164, 165/2, 206, 625/1, 625/2, 625/3, 625/4		OBREB: 14		
PROJEKTANT mgr inż. arch. Piotr Nitecki		SPRAWDZAJĄCY mgr inż. arch. Jakub Brdak		
ASYSTENT mgr inż. arch. Ewelina Soboń		ASYSTENT		