


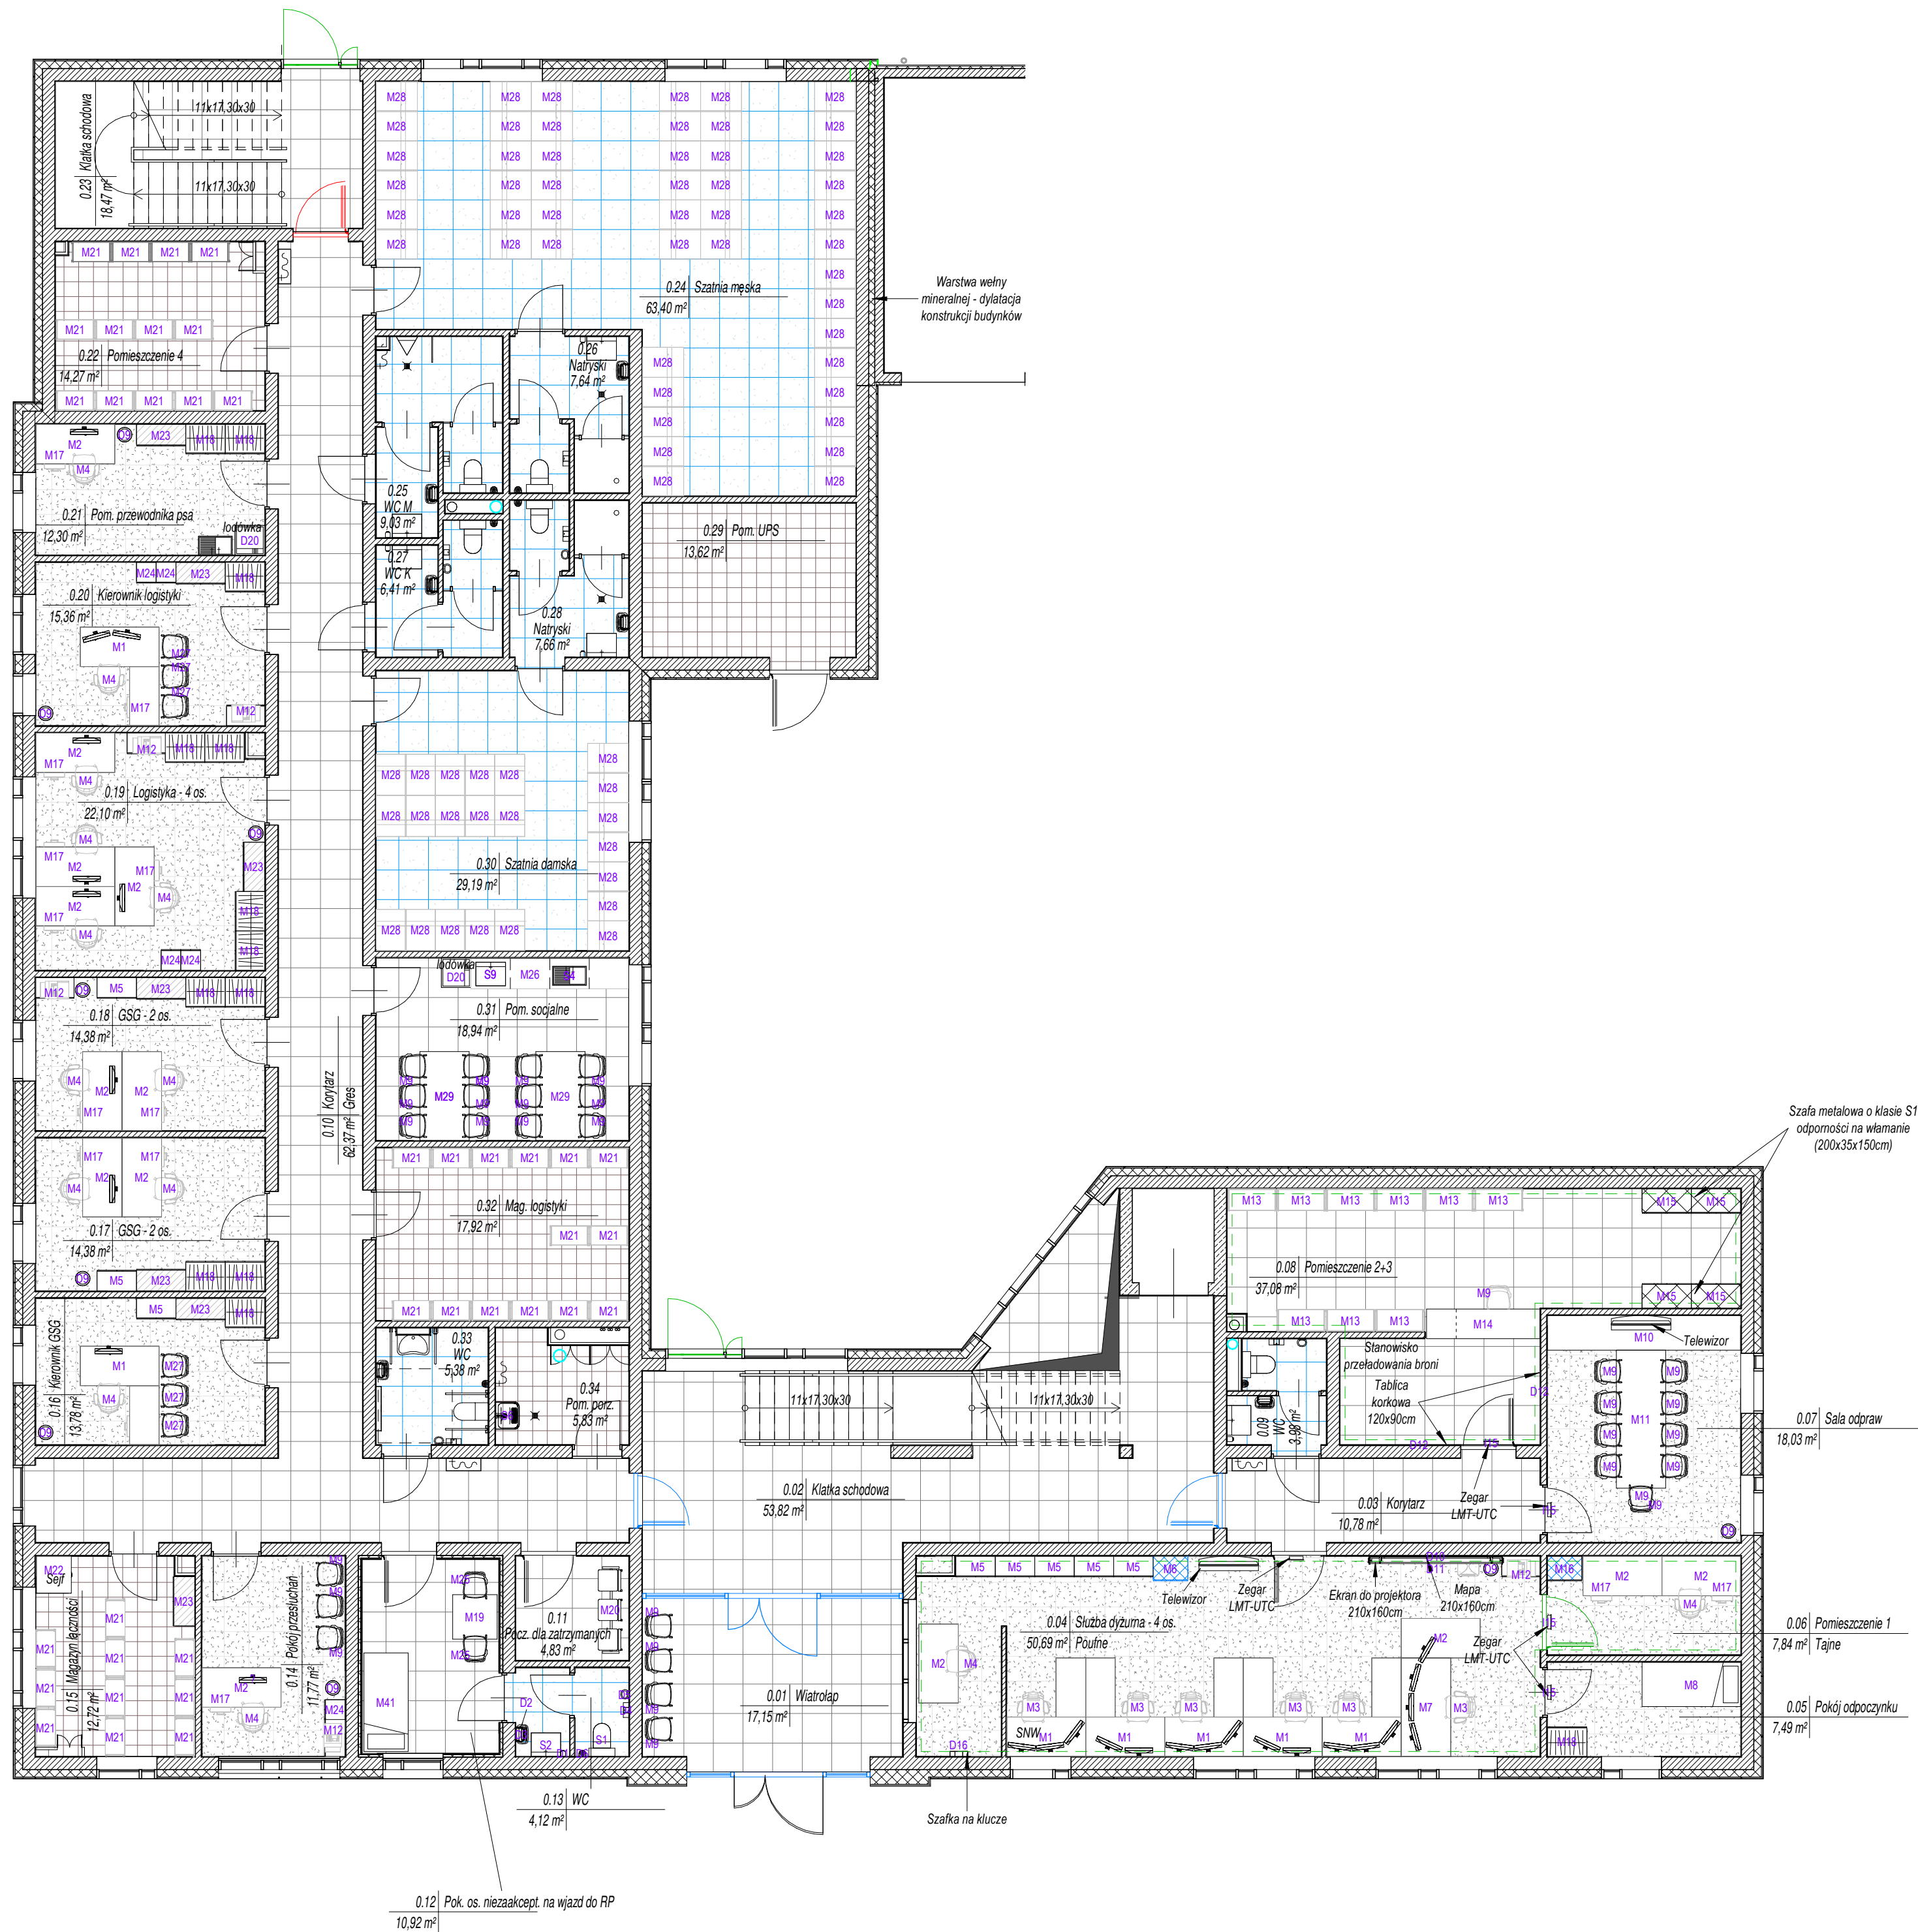

		UNIA EUROPEJSKA FUNDUSZ BEZPIECZEŃSTWA WEWNĘTRZNEGO			
LATECKI p r o j e k t		Euro-Projekt Grzegorz Latecki 82-300 Elbląg, ul. Stanisława Sulimy 1/325 kom. +48 606 147 184 e-mail: projekt@europrojekt.elblag.pl		NUMER	101
				SKALA	1 : 100
				DATA	11.2019
TYTUŁ: Rzut parteru - aranżacja - aktualizacja					
RODZAJ: WYKONAWCZY			BRANŻA: ARCHITEKTURA		
NAZWA: Warmińsko-Mazurski Urząd Wojewódzki w Olsztynie					
ADRES: 10-575 Olsztyn, ul. Piłsudskiego 7/9					
NAZWA: Budowa budynku Straży Granicznej na Morskim Przejściu Granicznym w Elblągu					
ADRES: 82-300 Elbląg, ul. Kotwicza 2					
DZIAŁKI: 151, 164, 165/2, 206, 625/1, 625/2, 625/3, 625/4				OBREB: 14	
PROJEKTANT mgr inż. arch. Piotr Nitecki		upr. nr 1151/EL/87		SPRAWDZAJĄCY mgr inż. arch. Jakub Brdak	
UPRZĘDZAJĄCY		mgr inż. arch. Ewelina Soboń			
ASYSTENT		mgr inż. arch. Ewelina Soboń			