

WOO.420.11.2021.ADS.73
 - załącznik nr 3c do decyzji o środowiskowych uwarunkowaniach z dnia 29 listopada 2022 r., nr 14/2022
 - mapa z zaznaczonym wariantem nr 7 błękitnym, przeznaczonym do realizacji

Regionalny Dyrektor
 Ochrony Środowiska w Bydgoszcy

Szymon Kosmański
 /-podpisano elektronicznie/

LEGENDA:


- OŚ WARIANTU CZARNEGO
- OŚ WARIANTU CZERWONEGO
- OŚ WARIANTU FIOLETOWEGO
- OŚ WARIANTU POMARAŃCZOWEGO
- OŚ WARIANTU ZIEŁONEGO
- OŚ WARIANTU NIEBIESKIEGO
- OŚ WARIANTU PO ZOPI

- 10 Drogi krajowe
- 221 Drogi wojewódzkie
- 1050C Drogi powiatowe

- Drogi gminne
- Miejsce obsługi podróżnych
- Węzły

- granice województw
- granice powiatów
- granice gmin

- obszary chronionego krajobrazu
- N2000 - obszary specjalnej ochrony siedliska
- N2000 - obszary specjalnej ochrony ptaki
- rezerваты
- parki krajobrazowe
- zbiorniki wód podziemnych

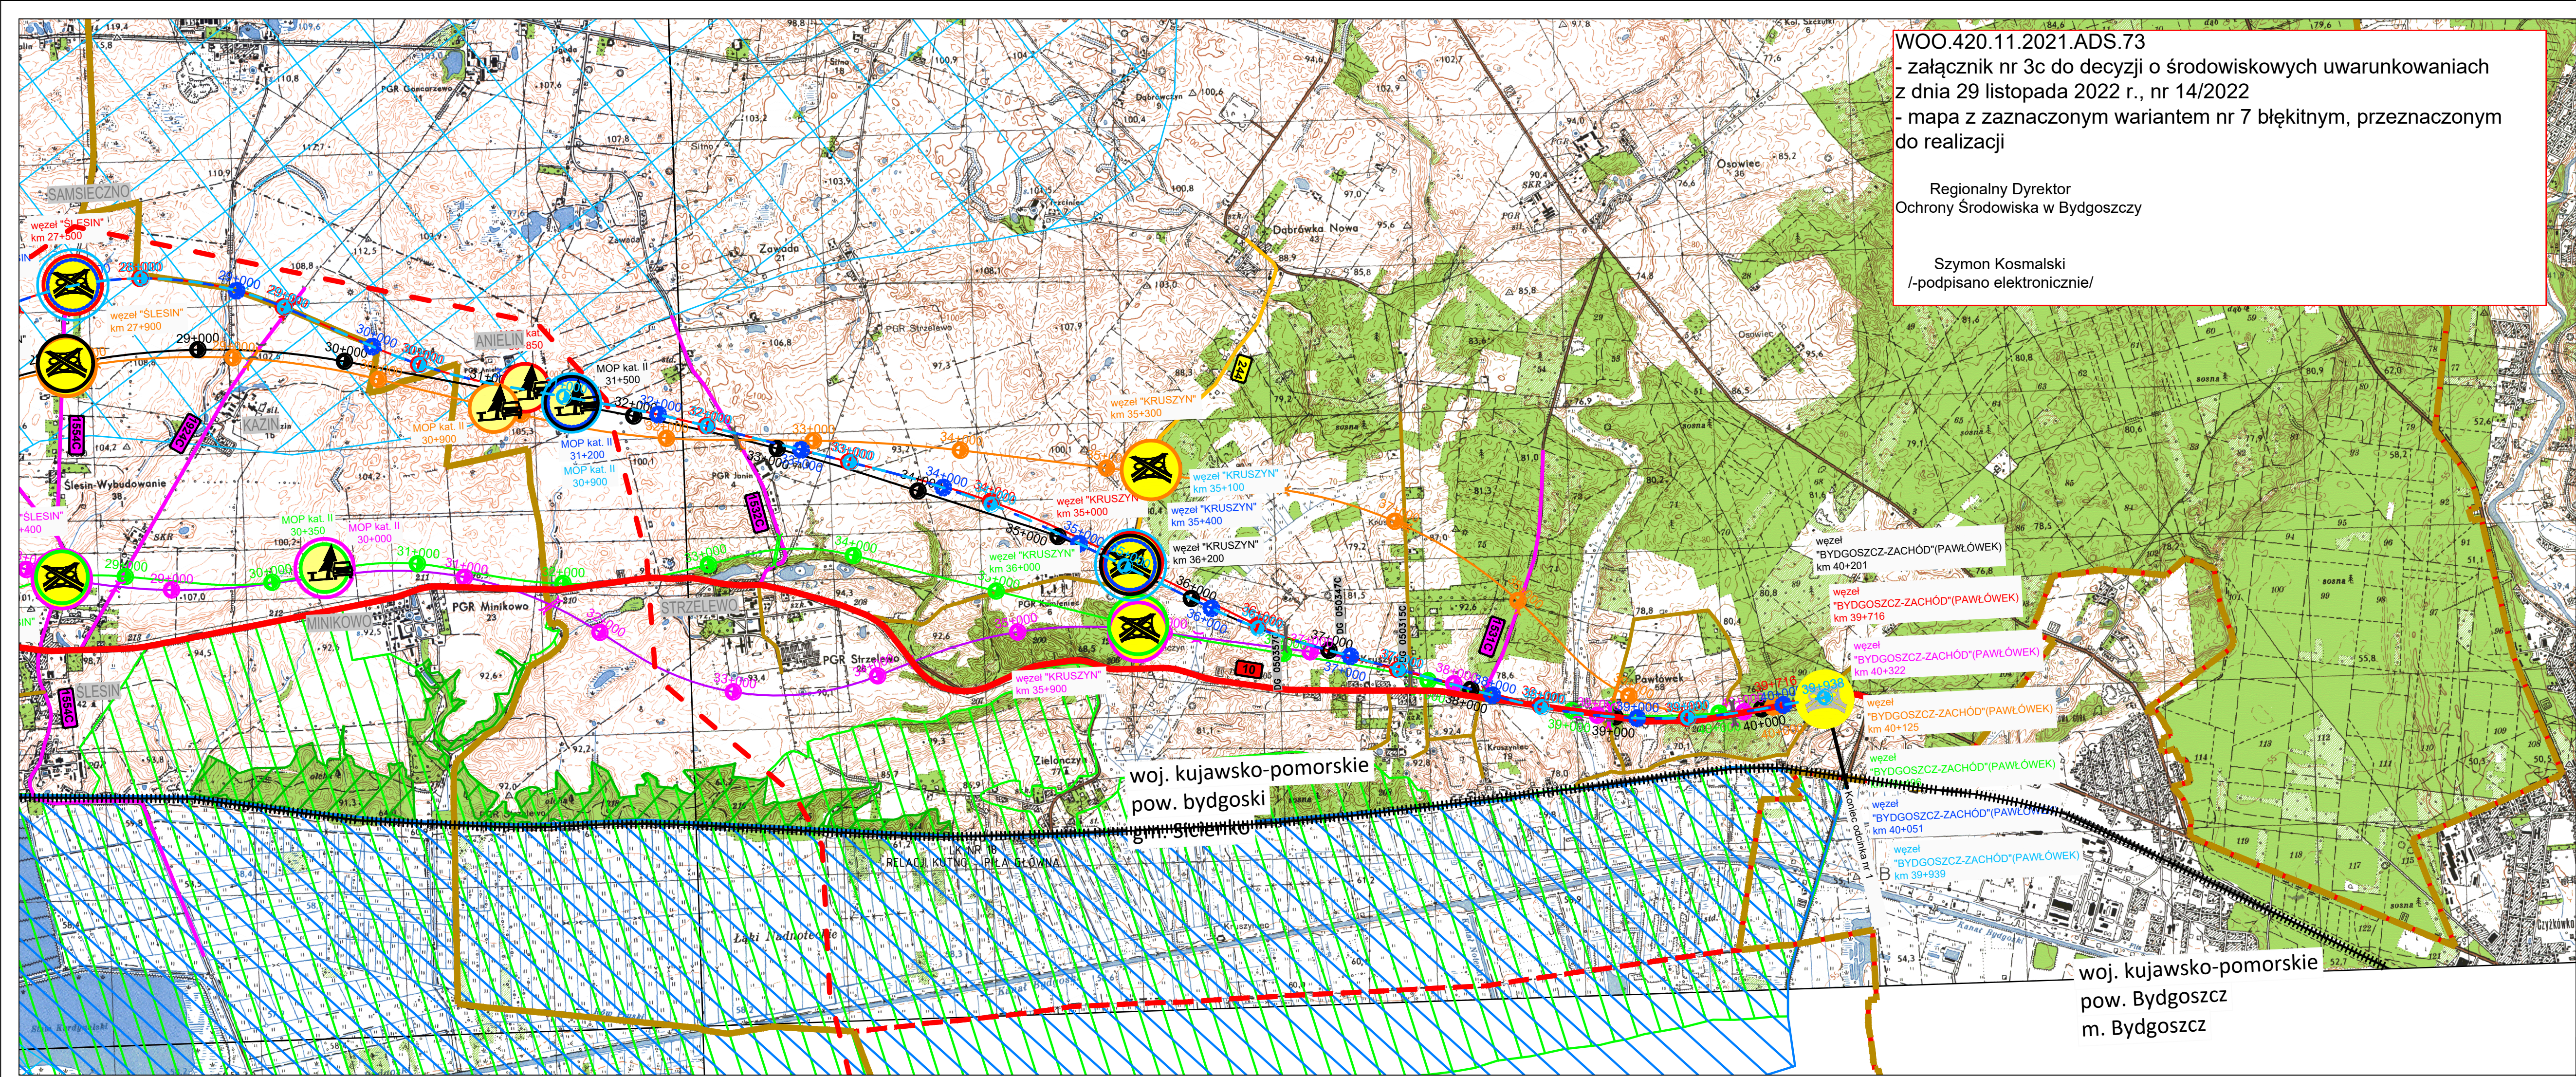

JEDNOSTKA PROJEKTOWA:		MOSTY KATOWICE 40-555 Katowice ul. Róża 12 www.mostykatowice.pl e-mail: biuro@mostykatowice.pl	
INWESTOR:		GENERALNA DYREKCJA DRÓG KRAJOWYCH I AUTOSTRAD ODDZIAŁ W BYDGOSZCZY UL. FORDOŃSKA 6, 85-085 BYDGOSZCZ	
ZADANIE:		BUDOWA DRÓGI EKSPRESOWEJ S-10 NA ODCINKU WYRZYK - BYDGOSZCZ	
NR ZADANIA:		402101020_7318	
STADIUM:		STĘS OGÓLNA	
BRANŻA:		OGÓLNA	
OBJEKT:		DRÓGA EKSPRESOWA S-10	
TYTUŁ RYSUNKU:		ORIENTACJA	
GŁÓWNY PROJEKTANT:		MGR INŻ. MACIEJ BRACH UPRAWNIENIA BUDOWLANE DO PROJEKTOWANIA BEZ OGRANICZEŃ W SPECJALNOŚCI KONSTRUKCYJNO-BUDOWLANE NR EMD. 34/98	SKALA: 1:25000
WYKONALCZ (PROJEKTANT):		INŻ. JAN STANIEWICZ UPRAWNIENIA BUDOWLANE DO PROJEKTOWANIA BEZ OGRANICZEŃ W SPECJALNOŚCI BUDOWLANE NR EMD. 514/190/000/13	DATA: SIERPIEŃ 2020
SPRAWDZICZ (PROJEKTANT):		MGR INŻ. MARCIN GŁODEK UPRAWNIENIA BUDOWLANE DO PROJEKTOWANIA I KIEROWANIA ROBOTAMI BUDOWLANymi BEZ OGRANICZEŃ W SPECJALNOŚCI KONSTRUKCYJNO-BUDOWLANE NR EMD. 619/02	