

SCHEMAT OGRODZENIA ZEWNETRZNEGO- RZUT

UWAGA!
Schemat sporządzono na podstawie bram przemysłowych przesuwnych z napędem Wiśniowski typ PI 130 o wymiarach 600x165cm i typ PI 200 o wymiarach 900x165cm, furtkach Wiśniowski Bastion o wymiarach 130x170, przesłach przemysłowych Wiśniowski typ OPZ252 o wymiarach 300x170cm. Projektuje się ogrodzenie ażurowe w kolorze antracytowym, matowe, zbliżone do RAL 7016. Ogrodzenie o minimalnym prześwicie 30% do maksymalnej wysokości 180cm od poziomu terenu. Dopuszcza się rozwiązanie zamienne innego producenta dostosowane do przedmiotu projektu w zakresie wymiarów i sposobu obstuży.

Istniejące ogrodzenie na wschodniej i południowej granicy działki przeznaczone jest do zachowania. Projektowany fundament pod ogrodzenie i mur oporowy należy odsunąć min 25cm od granicy działki w głąb działki objętej opracowaniem. Przy wschodniej granicy działki projektuje się mur oporowy (wg projektu konstrukcji) na którym posadawia się ogrodzenie.

- UWAGI**
- Wykonawca przed przystąpieniem do robót zobowiązany jest do zapoznania się ze wszystkimi dokumentami branżowymi i budowlanymi.
 - Wszystkie wymiary podane są w centymetrach.
 - Nie wolno brać żadnego wymiaru mierząc bezpośrednio z rysunku.
 - Obowiązkiem wykonawcy jest sprawdzenie wymiarów w naturze.
 - W wypadku stwierdzenia jakiegokolwiek zmiaru lub różnicy zauważonej między projektem, a stanem faktycznym wykonawca zobowiązany jest przekazać tę informację do biura projektowego.
 - Roboty budowlane - instalacyjne muszą być prowadzone z równoległą bieżącą koordynacją międzybranżową.
 - W sprawach nie określonych dokumentacją obowiązują:
 - prawo budowlane
 - warunki techniczne, jakim powinny odpowiadać budynki oraz ich użytkowanie
 - warunki techniczne wykonania i odbioru robót budowlano - montażowych (wg Ministra Budownictwa i Inżynierii Techniki Budowlanej)
 - normy Polskiego Komitetu Normalizacyjnego (P.K.N.)
 - instrukcje, wytyczne, dopuszczenia, atesty Instytutu Techniki Budowlanej,
 - instrukcje, wytyczne i warunki techniczne producentów i dostawców materiałów budowlano - instalacyjnych
 - przepisy techniczne Instytutu kontrolujących jakość materiałów i wykonywania robót.


* Projekt chroniony prawem autorskim.

NAZWA :
BUDOWA BUDYNKU JEDNOSTKI RATOOWNICZO-GAŚNICZEJ W BIAŁYMSTOKU, MURU OPOROWEGO, ŚCIANY WOLNOSTOJĄCEJ DWÓCH FUNDAMENTÓW POD URZĄDZENIA, 19 MIEJSC POSTOJOWYCH WRAZ Z ZAGOSPODAROWANIEM TERENU ORAZ Z INSTALACJAMI DOZIEMNYMI: KAN. DESZCZOWEJ WRAZ ZE ZBIORNIKIEM SZCZELNYM NA DESZCZÓWKĘ, O POJ. CZYNNEJ 116.10m3 I ELEKTRYCZNA OŚWIETLENIA TERENU.

LOKALIZACJA :
UL. PŁAZOWA, NR EWID. DZ. 1245/22,
JEDN. EWID.: BIAŁYSTOK
OBREB: 20- PRZEMYSŁOWY
IDENTYFIKATOR DZIAŁKI: 206101_1.0020.1245/22

PROJEKT WYKONAWCZY
RYSUNEK : SCHEMAT OGRODZENIA ZEWNETRZNEGO- RZUT

PROJEKTANT: architektura mgr inż. arch. Krzysztof Kiciński nr upr. 25/PDOKK/2012
SPRAWDZAJĄCY: architektura mgr inż. arch. Jarosław Gumieniak nr upr. BI/235/94
WSPÓŁPRACOWNICY: architektura mgr arch. Ewa Sieńko
WSPÓŁPRACOWNICY: architektura mgr inż. arch. Paulina Klimek

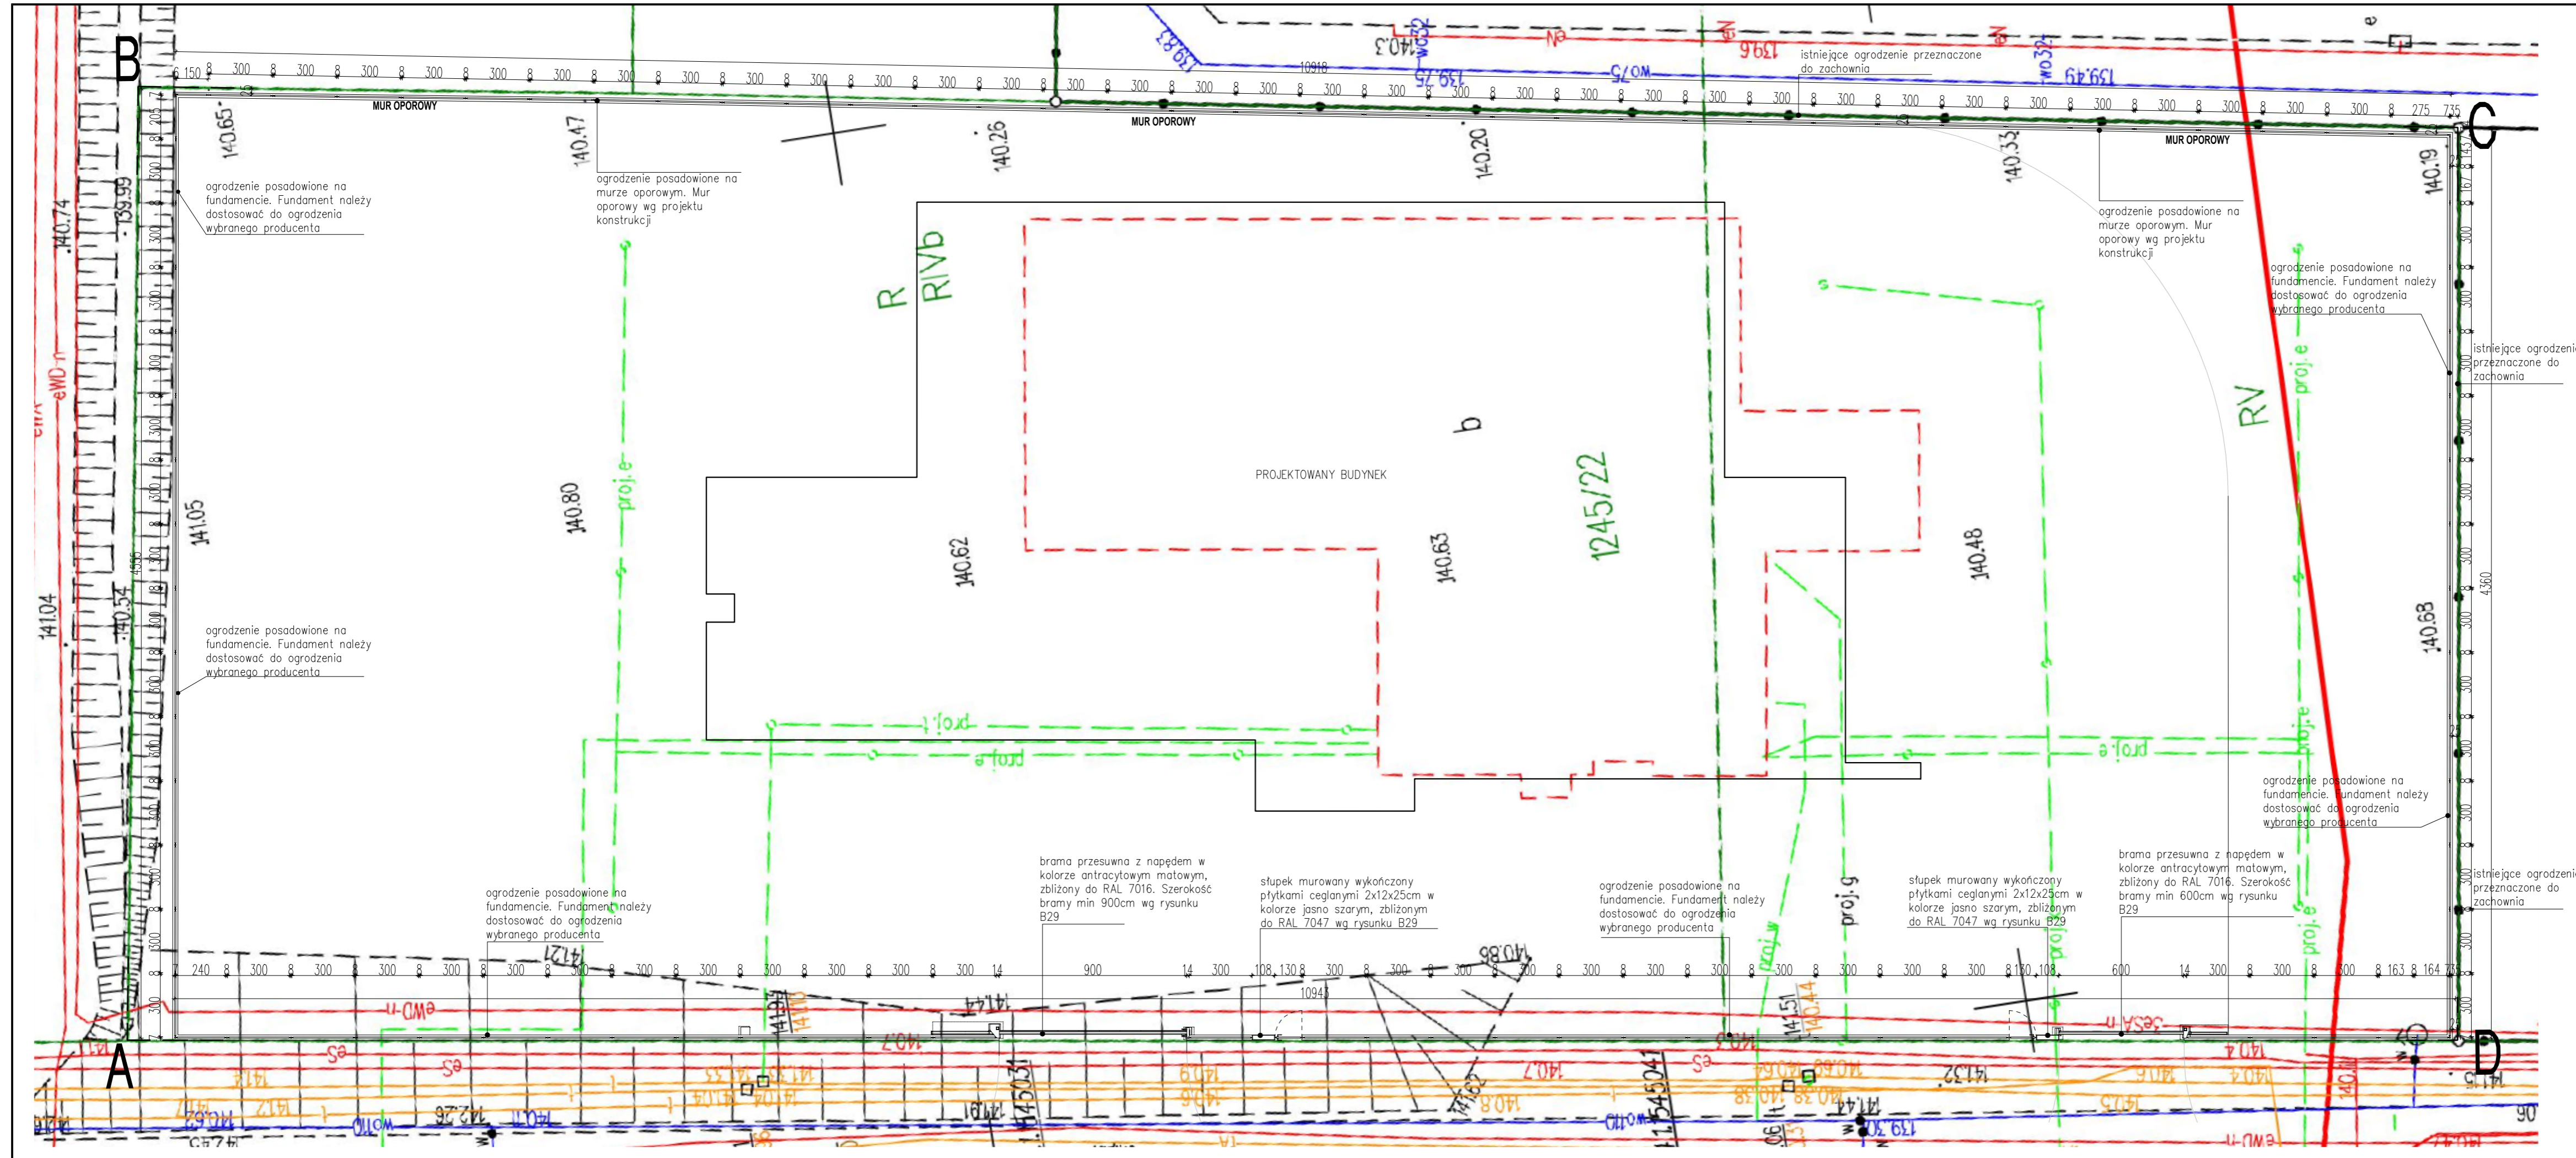

ogrodzenie posadowione na fundamencie. Fundament należy dostosować do ogrodzenia wybranego producenta

ogrodzenie posadowione na murze oporowym. Mur oporowy wg projektu konstrukcji

ogrodzenie posadowione na murze oporowym. Mur oporowy wg projektu konstrukcji

ogrodzenie posadowione na fundamencie. Fundament należy dostosować do ogrodzenia wybranego producenta

istniejące ogrodzenie przeznaczone do zachowania

ogrodzenie posadowione na fundamencie. Fundament należy dostosować do ogrodzenia wybranego producenta

ogrodzenie posadowione na fundamencie. Fundament należy dostosować do ogrodzenia wybranego producenta

brama przesuwna z napędem w kolorze antracytowym matowym, zbliżony do RAL 7016. Szerokość bramy min 900cm wg rysunku B29

słupki mury wykończony płytkami ceglanyymi 2x12x25cm w kolorze jasno szarym, zbliżonym do RAL 7047 wg rysunku B29

ogrodzenie posadowione na fundamencie. Fundament należy dostosować do ogrodzenia wybranego producenta

słupki mury wykończony płytkami ceglanyymi 2x12x25cm w kolorze jasno szarym, zbliżonym do RAL 7047 wg rysunku B29

brama przesuwna z napędem w kolorze antracytowym matowym, zbliżony do RAL 7016. Szerokość bramy min 600cm wg rysunku B29

ogrodzenie posadowione na fundamencie. Fundament należy dostosować do ogrodzenia wybranego producenta

istniejące ogrodzenie przeznaczone do zachowania