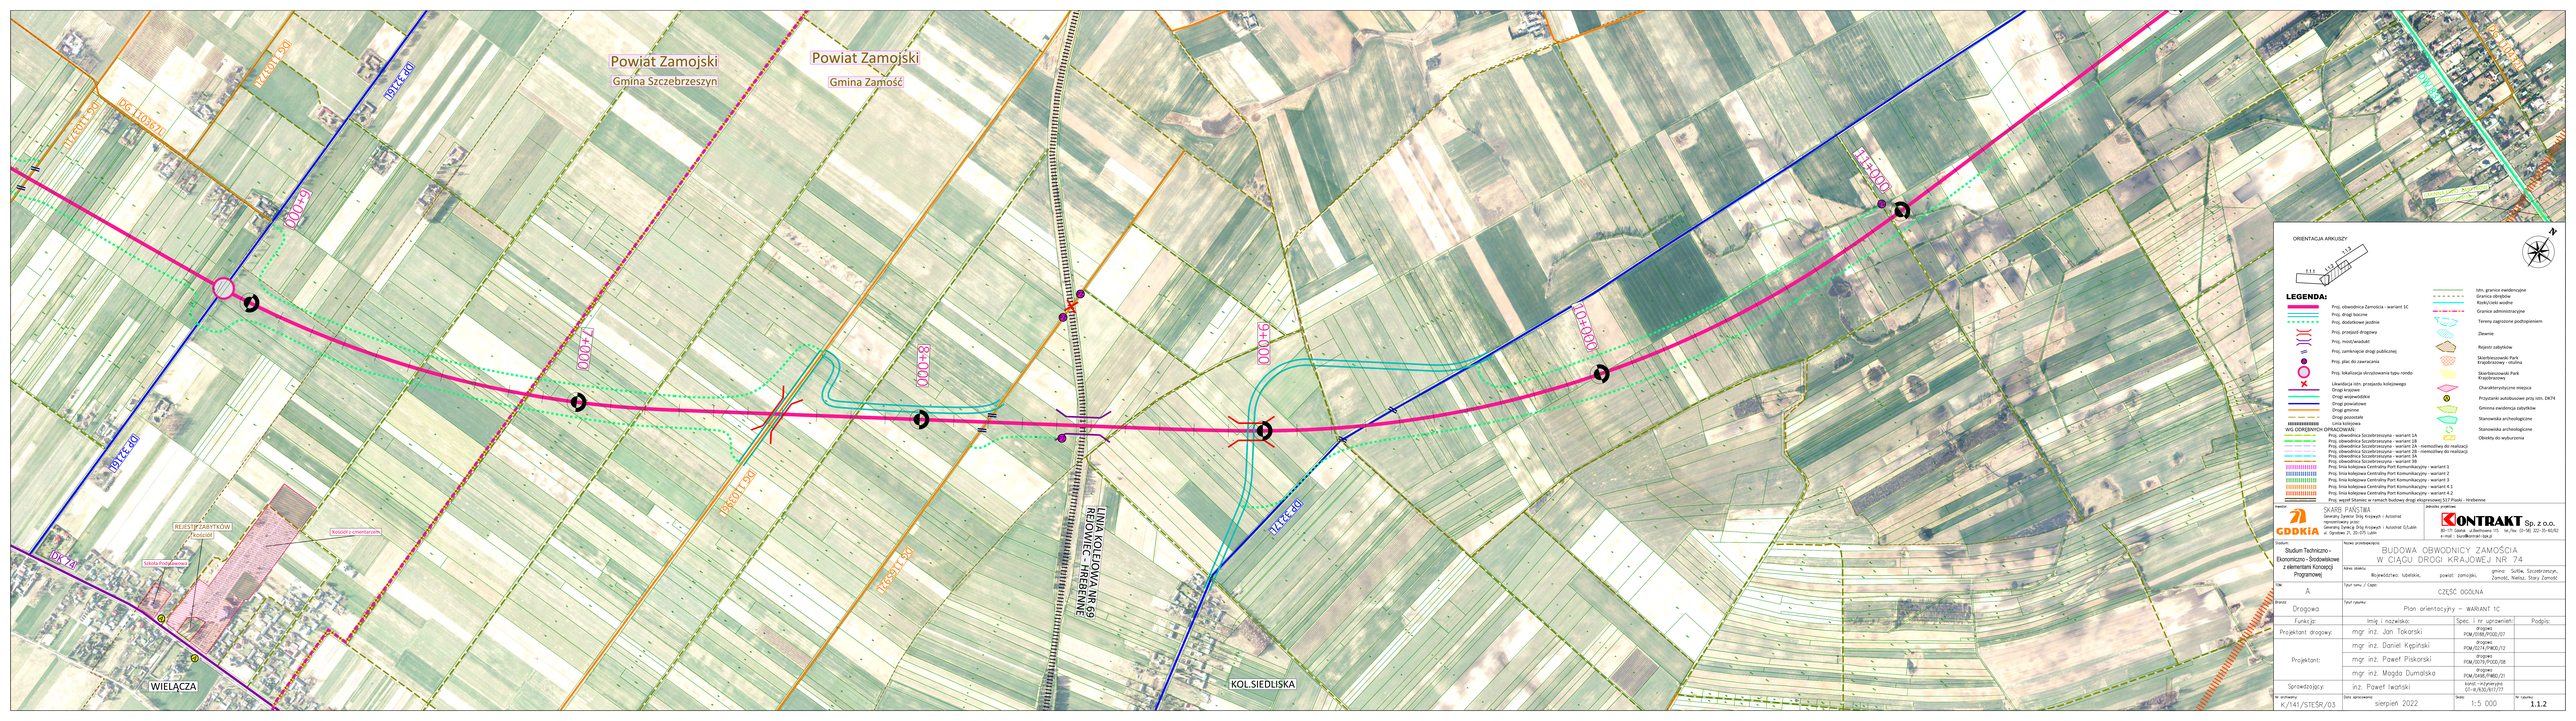
Powiat Zamojski
Gmina Szczebrzeszyn
Powiat Zamojski
Gmina Zamość
WIELĄCZA
KOL.SIEDLISKA
LINIA KOLEJOWA NR 68 REDOWICE - HREBENNE
DK 74
REJESTR ZABYTKÓW
Kościół
Kościół z cmentarzem
Szkoła Podstawowa
ORIENTACJA ARKUSZY
LEGENDA:
Proj. obwodnica Zamościa - wariant 1C
Proj. drogi boczne
Proj. dodatkowe jezdnie
Proj. przejazd drogowy
Proj. most/wiadukt
Proj. zamknięcie drogi publicznej
Proj. plac do zawracania
Proj. lokalizacja skrzyżowania typu rondo
Likwidacja istn. przejazdu kolejowego
Drogi krajowe
Drogi wojewódzkie
Drogi powiatowe
Drogi gminne
Drogi pozostałe
Linia kolejowa
WG DOKUMENTÓW OPRACOWANIA
Proj. obwodnica Szczebrzeszyna - wariant 1A
Proj. obwodnica Szczebrzeszyna - wariant 1B
Proj. obwodnica Szczebrzeszyna - wariant 2A - niemożliwy do realizacji
Proj. obwodnica Szczebrzeszyna - wariant 2B - niemożliwy do realizacji
Proj. obwodnica Szczebrzeszyna - wariant 3A
Proj. obwodnica Szczebrzeszyna - wariant 3B
Proj. linia kolejowa Centralny Port Komunikacyjny - wariant 1
Proj. linia kolejowa Centralny Port Komunikacyjny - wariant 2
Proj. linia kolejowa Centralny Port Komunikacyjny - wariant 3
Proj. linia kolejowa Centralny Port Komunikacyjny - wariant 4.1
Proj. linia kolejowa Centralny Port Komunikacyjny - wariant 4.2
Proj. węzeł Stanisz w ramach budowy drogi ekspresowej S17 Piaski - Hrebenne
Istn. granice ewidencyjne
Granica obrębów
Rzeki/cieki wodne
Granice administracyjne
Tereny zagrożone podtopieniem
Zbiorniki
Rejestr zabytków
Skierbieszowski Park Krajobrazowy - otulina
Skierbieszowski Park Krajobrazowy
Charakterystyczne miejsca
Przystanki autobusowe przy istn. DK74
Gminna ewidencja zabytków
Stanowiska archeologiczne
Stanowiska archeologiczne
Obiekty do wyburzenia
SKARB PAŃSTWA
Generalny Dyrektor Dróg Krajowych i Autostrad
reprezentowany przez:
Generalną Dyrekcję Dróg Krajowych i Autostrad Oddział w Lublinie
ul. Grzybowa 2G, 20-075 Lublin
KONTRAKT Sp. z o.o.
Studium Techniczno - Ekonomiczno - Środowiskowe z elementami Koncepcji Programowej
BUDOWA OBWODNICY ZAMOŚCIA W CIĄGU DROGI KRAJOWEJ NR 74
Nazwa obiektu: Brzyszczytko, Izbiska, powiat: zamojski, Sulisz, Szczebrzeszyn, Zamość, Wielącz, Stary Zamość
Tytuł rysunku / Część: CZĘŚĆ OGÓLNA
Tytuł rysunku: Plan orientacyjny - WARIANT 1C
Drogowa
Funkcja: | Imię i nazwisko: | Spec. i nr uprawnień: | Podpis:
Projektant drogowy: mgr inż. Jan Tokarski — inżynier POM/0188/POOD/07
mgr inż. Daniel Kępiński — inżynier POM/0274/PWOD/12
Projektant: mgr inż. Paweł Piskorski — inżynier POM/0079/POOD/08
mgr inż. Magda Dumalska — inżynier POM/0498/PWOD/21
Sprawdzający: inż. Paweł Iwański — kunst. - inżynierska CE-II/430/811/77
Nr dokumentu: K/141/ISTESR/03
Data opracowania: sierpień 2022
Skala: 1:5 000
Nr rysunku: 1.1.2