



odc. decyzyjny C

odc. decyzyjny D


odc. decyzyjny D

odc. decyzyjny E

odc. decyzyjny E

koniec opracowania
włączenie w AOW

III odcinek realizacyjny Łagiewniki-Wrocław

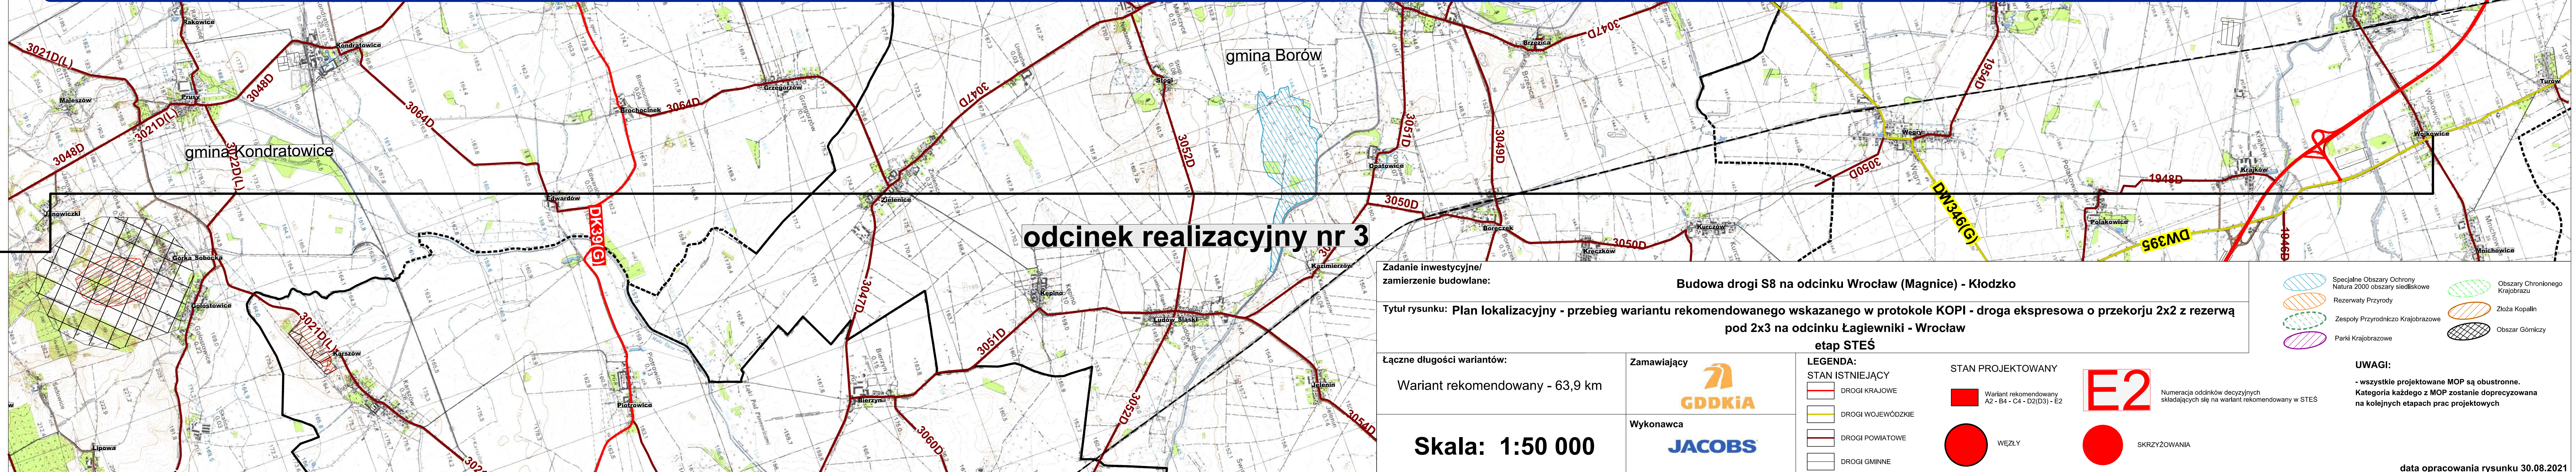

odcinek realizacyjny nr 3

Zadanie inwestycyjne/
zamierzenie budowlane: Budowa drogi S8 na odcinku Wrocław (Magnice) - Kłodzko

Tytuł rysunku: Plan lokalizacyjny - przebieg wariantu rekomendowanego wskazanego w protokole KOPI - droga ekspresowa o przekroju 2x2 z rezerwą pod 2x3 na odcinku Łagiewniki - Wrocław etap STEŚ

Łączne długości wariantów:
Wariant rekomendowany - 63,9 km

Zamawiający
GDDKiA

Wykonawca
JACOBS

Skala: 1:50 000

LEGENDA:

- DROGI KRAJOWE
- DROGI WOJEWÓDZKIE
- DROGI POWIATOWE
- DROGI GMINNE

STAN PROJEKTOWANY

- Wariant rekomendowany A2-B4-C4-D2(D3)-E2
- WĘZŁY
- SKRZYŻOWANIA

E2

Numeracja odcinków decyzyjnych układających się na wariant rekomendowany w STEŚ

LEGENDA:

- Specjalne Obszary Ochrony Natury 2000 obszary ewidencyjne
- Rezerwy Przyrody
- Zespoły Przyrodniczo-Krajobrazowe
- Parki Krajobrazowe
- Obszary Chronionego Krajobrazu
- Żłozła Kopalni
- Obszary Górniczy

UWAGI:

- wszystkie projektowane MOP są obustronne.
Kategoria każdego z MOP zostanie doprecyzowana na kolejnych etapach prac projektowych

data opracowania rysunku 30.08.2021