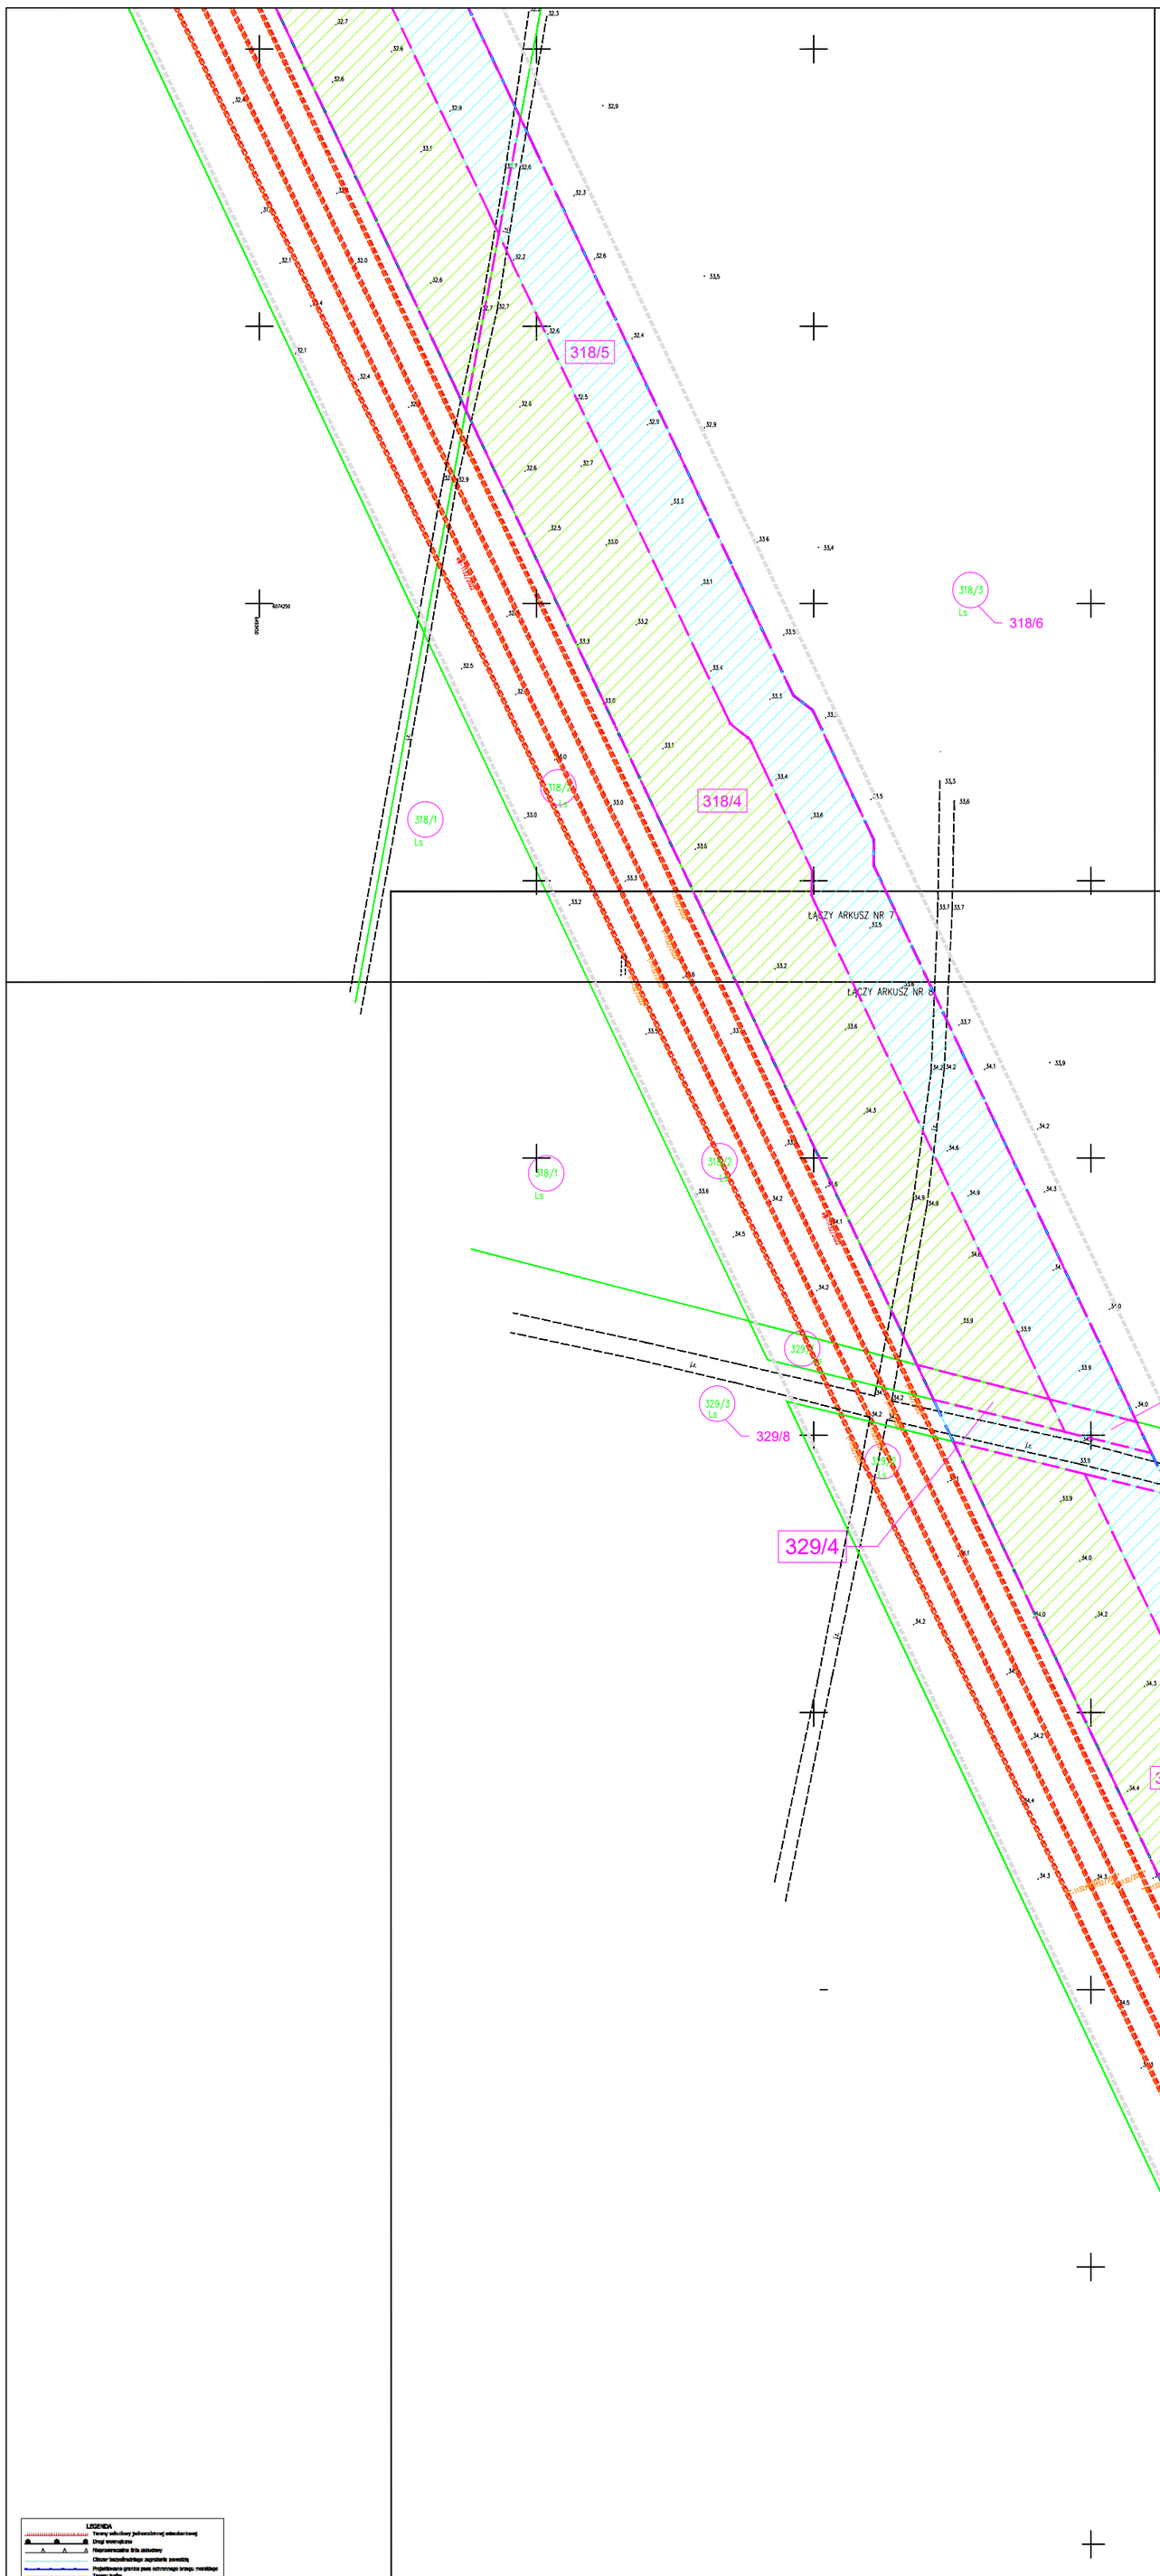

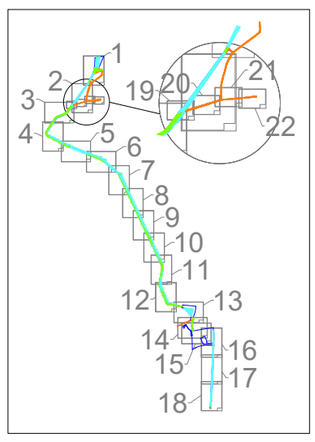

ARKUSZ NR 8 (8 z 12)
MAPA DO CELÓW PROJEKTOWYCH
1:500

Województwo: POMORSKIE
Powiat: wejherowski
Gmina: Choczewo
Obręb: Kierzkowo 0016
Działka nr: 290/4, 311, 319/2, 337/1, 348 i inne
ID: GD.6640.359.2024
UKŁAD 2000, H (PL-EVRF2007-NH)

ZESPÓŁ UZGADNIANIA DOKUMENTACJI PROJEKTOWEJ
STAROSTWA POWIATOWEGO W
w zakresie opracowania mapy występują projektowane urządzenia uzgodnione w ZUDP - zgodnie z treścią mapy

I-1368/2011
eWN-1623/2022 proj. sieć elektroenergetyczna
eW-1132/2022 proj. sieć elektroenergetyczna
I-1132/2022 Sieć teletechniczna
ukt.dr.-1132/2022.

Zaświadczam, że niniejszy dokumnet został opracowany w wyniku prac geodezyjnych i kartograficznych, których rezultaty zawiera operat techniczny pozytywnie zweryfikowany. Jednocześnie oświadczam że, jestem świadomy odpowiedzialności karnej za złożenie fałszywego oświadczenia.

Identyfikator zgłoszenia pracy geodezyjnej	GD.6640.359.2024
Organ służby geodezyjnej, który otrzymał zgłoszenie	Starostwo Powiatowe w Wejherowie
nr i data sporządzenia dokumentu zawierającego wynik pozytywnej weryfikacji	GD.6640.359.2024.2 z dnia 9 lutego 2024 r.
Wykonawca prac geodezyjnych	Geodeta Uprawniony Jarosław Marcyniuk
Imię i nazwisko oraz numer uprawnień zawodowych kierownika prac geodezyjnych	Jarosław Marcyniuk upr nr 19875 zakr 1, 2

GEODETA UPRAWNIONY
Jarosław Marcyniuk
ul. Żwirowa 21, 84-240-Reda
upr nr 19875 zakr 1, 2
NIP 583 166 39 35

GEODETA UPRAWNIONY
Jarosław Marcyniuk

upr nr 19875 zakr 1, 2

Zaktualizowano, dnia 19.01.2024 roku

w zakresie opracowania nie badano danych Ksiąg Wieczystych w zakresie służebności gruntowych

Signed by / Podpisano przez:
Jarosław Kazimierz Marcyniuk
Data / Data: 2024-02-12 07:36

LEGENDA
- Tereny zabudowy jednorodzinnej mieszkaniowej
- Drogi wewnętrzne
- Nieprzekraczalna linia zabudowy
- Obszar bezpośredniego zagrożenia powodzią
- Projektowane granice pasa ochronnego brzegu morskiego
- Tereny lasów

ARKUSZ NR 8 (8 z 12)
MAPA DO CELÓW PROJEKTOWYCH
1:500

Województwo: POMORSKIE
Powiat: wejherowski
Gmina: Choczewo
Obręb: Kierzkowo 0016
Działka nr: 290/4, 311, 319/2, 337/1, 348 i inne
ID: GD.6640.359.2024
UKŁAD 2000, H (PL-EVRF2007-NH)

ZESPÓŁ UZGADNIANIA DOKUMENTACJI PROJEKTOWEJ
STAROSTWA POWIATOWEGO W
w zakresie opracowania mapy występują projektowane urządzenia uzgodnione w ZUDP - zgodnie z treścią mapy

I-1368/2011
eWN-1623/2022 proj. sieć elektroenergetyczna
eW-1132/2022 proj. sieć elektroenergetyczna
I-1132/2022 Sieć teletechniczna
ukt.dr.-1132/2022.

Zaświadczam, że niniejszy dokumnet został opracowany w wyniku prac geodezyjnych i kartograficznych, których rezultaty zawiera operat techniczny pozytywnie zweryfikowany. Jednocześnie oświadczam że, jestem świadomy odpowiedzialności karnej za złożenie fałszywego oświadczenia.

Identyfikator zgłoszenia pracy geodezyjnej	GD.6640.359.2024
Organ służby geodezyjnej, który otrzymał zgłoszenie	Starostwo Powiatowe w Wejherowie
nr i data sporządzenia dokumentu zawierającego wynik pozytywnej weryfikacji	GD.6640.359.2024.2 z dnia 9 lutego 2024 r.
Wykonawca prac geodezyjnych	Geodeta Uprawniony Jarosław Marcyniuk
Imię i nazwisko oraz numer uprawnień zawodowych kierownika prac geodezyjnych	Jarosław Marcyniuk upr nr 19875 zakr 1, 2

GEODETA UPRAWNIONY
Jarosław Marcyniuk

upr nr 19875 zakr 1, 2

Zaktualizowano, dnia 19.01.2024 roku

w zakresie opracowania nie badano danych Ksiąg Wieczystych w zakresie służebności gruntowych

LEGENDA
- Tereny zabudowy jednorodzinnej mieszkaniowej
- Drogi wewnętrzne
- Nieprzekraczalna linia zabudowy
- Obszar bezpośredniego zagrożenia powodzią
- Projektowane granice pasa ochronnego brzegu morskiego
- Tereny lasów

Załącznik nr 1 ark. 8
do decyzji Wojewody Pomorskiego
nr WI-III.747.1.25.2024.AM

Legenda

- obszar, w stosunku do którego decyzja o ustaleniu lokalizacji strategicznej inwestycji w zakresie sieci przesyłowej ma wywołać skutek, o którym mowa z art. 22. ust. 5, w związku z art. 22 ust. 1 ustawy z dn. 24 lipca 2015 r. o przygotowaniu i realizacji strategicznych inwestycji w zakresie sieci przesyłowych
- obszar, w stosunku do którego decyzja o ustaleniu lokalizacji strategicznej inwestycji w zakresie sieci przesyłowej ma wywołać skutek, o którym mowa w art. 22 ust. 1, w tym obszaru objętego zakazem lub nakazem, o którym mowa w art. 22 ust. 2 pkt 1 i 2 ustawy z dnia 24 lipca 2015 r. o przygotowaniu i realizacji strategicznych inwestycji w zakresie sieci przesyłowych
- obszar, w stosunku do którego decyzja o ustaleniu lokalizacji strategicznej inwestycji w zakresie sieci przesyłowej ma wywołać skutek, o którym mowa w art. 23 ust. 1a ustawy z dn. 24 lipca 2015 r. o przygotowaniu i realizacji strategicznych inwestycji w zakresie sieci przesyłowych
- linie rozgraniczające teren inwestycji, które stanowią linie podziału nieruchomości, zgodnie z art. 19 ust. 1 Ustawy
- 350/5 - numer działki objętej wnioskiem; nowy numer po podziale nieruchomości
- 290/4 290/7 - nowy numer działki w związku z jej podzieleniem (tu: zmiana z 290/4 na 290/7)
- granica terenu objętego wnioskiem
- 101 - numer działki objętej wnioskiem; działka nie objęta podziałem

Imię i nazwisko	Specjalizacja	Nr uprawnień
Projektant: mgr inż. Bartosz Giza	Instalacyjna w zakresie sieci, instalacji i urządzeń elektrycznych i elektroenergetycznych	PDL/0067/POOE/12
Sprawdzający: mgr inż. Marcin Maksymik	Instalacyjna w zakresie sieci, instalacji i urządzeń elektrycznych i elektroenergetycznych	POM/0308/PWBE/17

p&q

BC-WIND

Nazwa obiektu budowlanego:
Budowa infrastruktury przesyłowej energii elektrycznej z Morskiej Farmy Wiatrowej BC-Wind do Krajowego Systemu Elektroenergetycznego

Nazwa rysunku:
Projekt zagospodarowania terenu

Numer projektu:	2022_061
Format: A2	Skala: 1:1000
Data utworzenia:	2024.09.20
Data sprawdzenia:	2024.09.20
Nr rysunku: BC-MFW-DRA	Arkusz: 8/22